


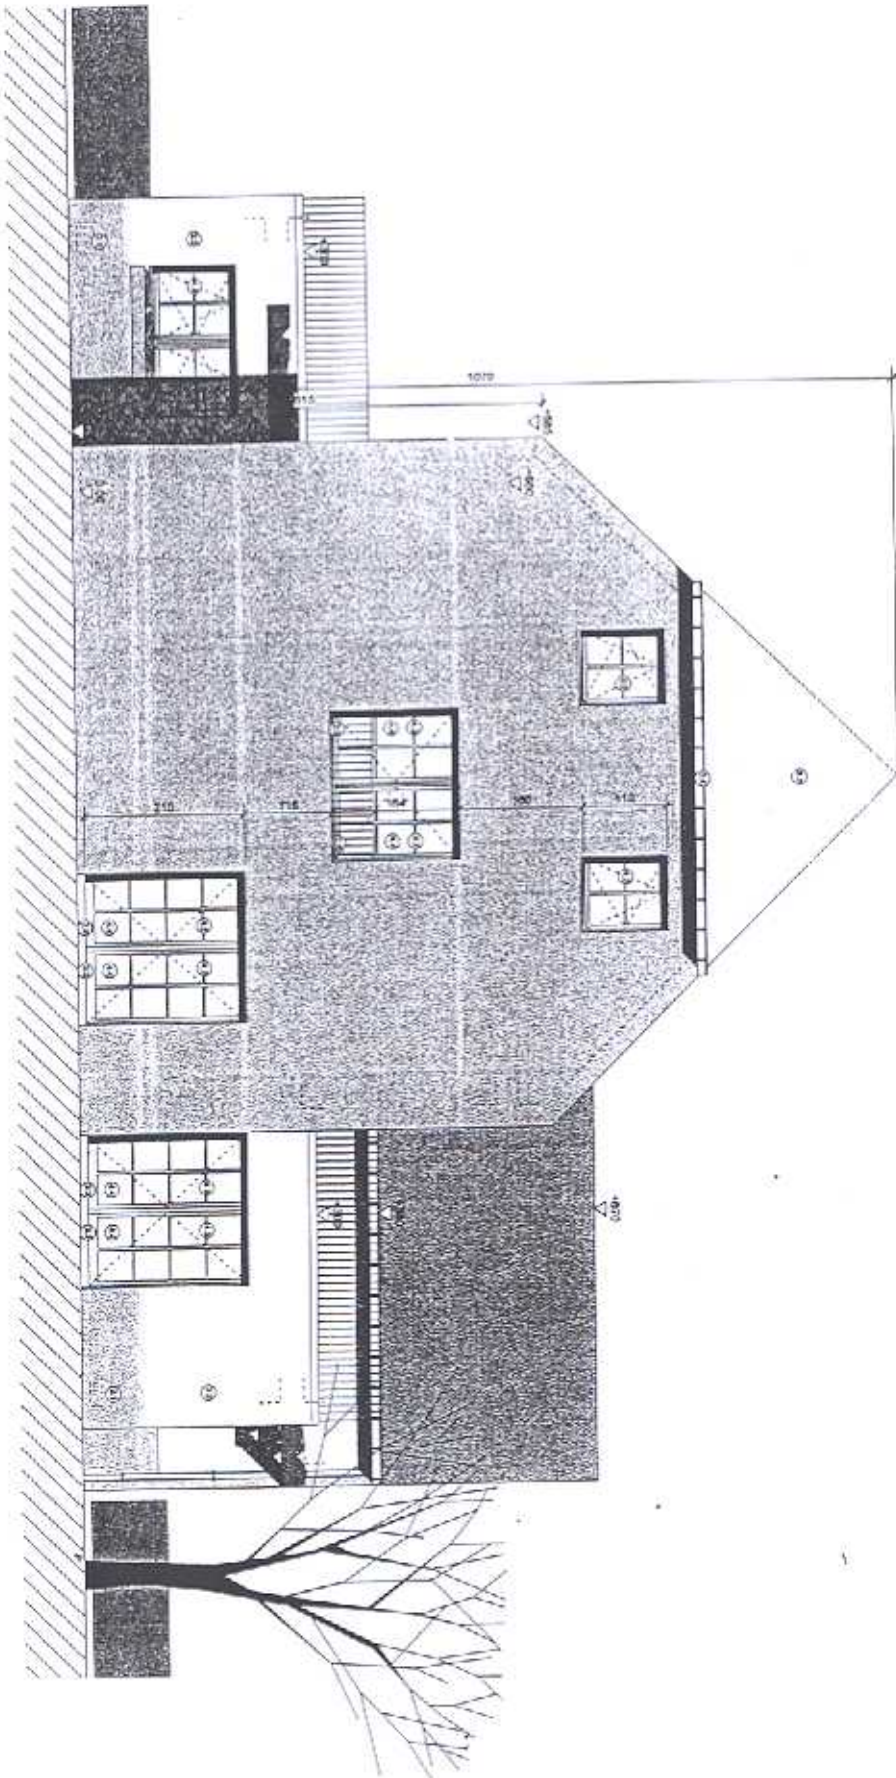



ZIJGEVEL - links

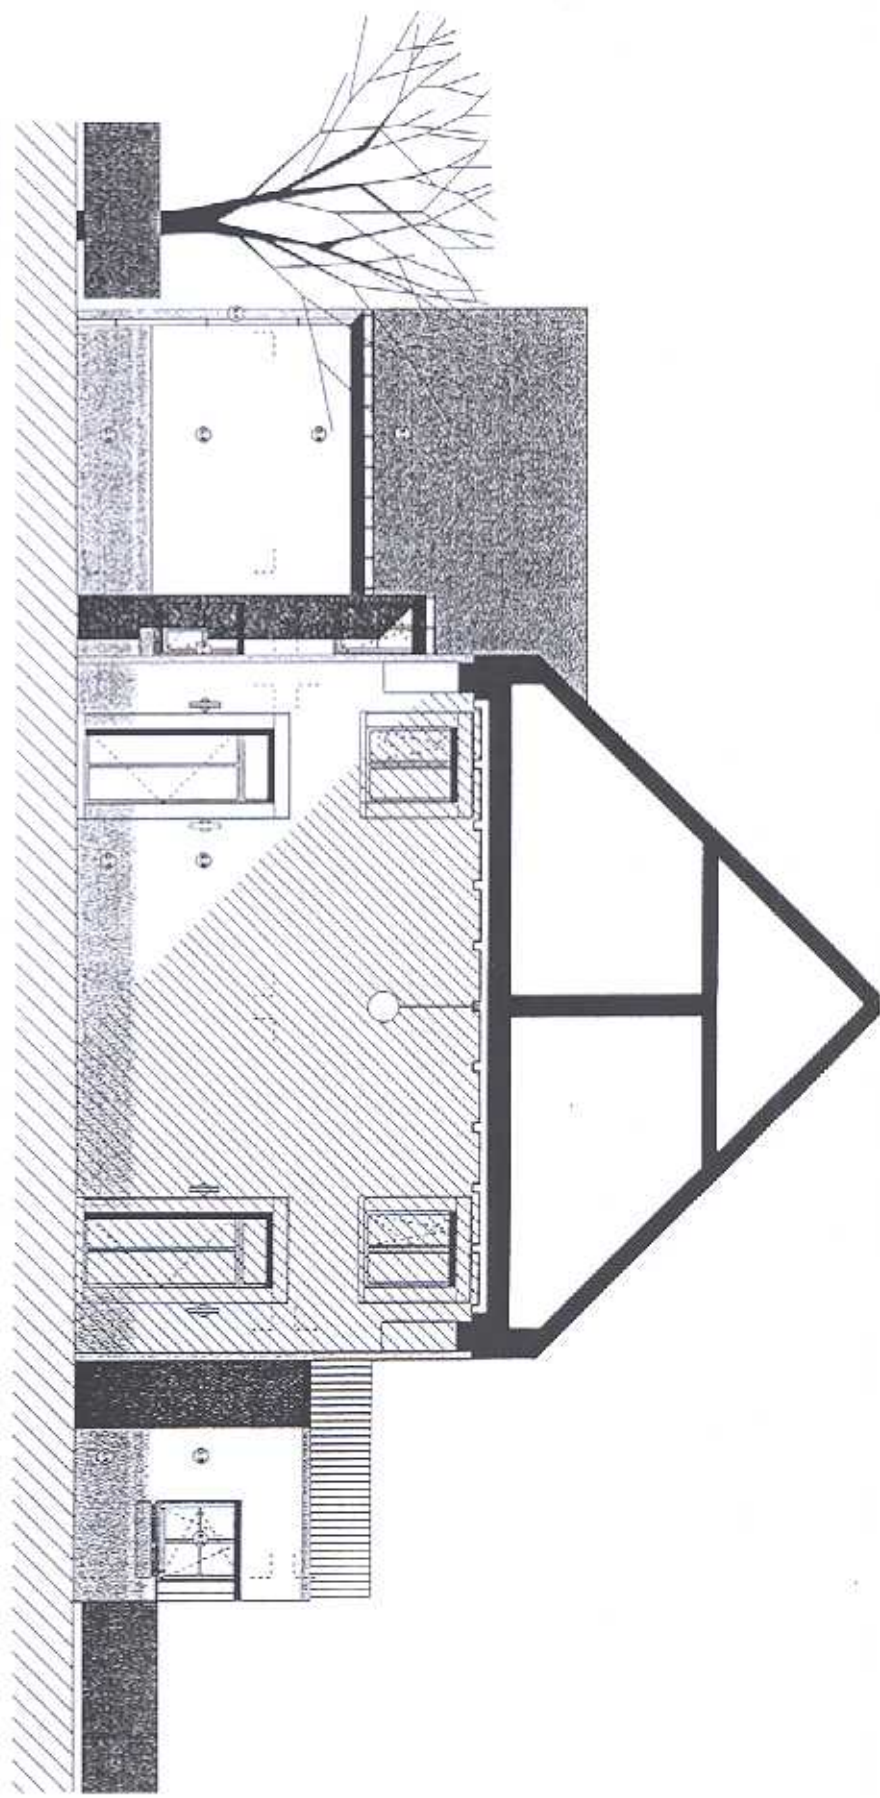


SNEDE - poort

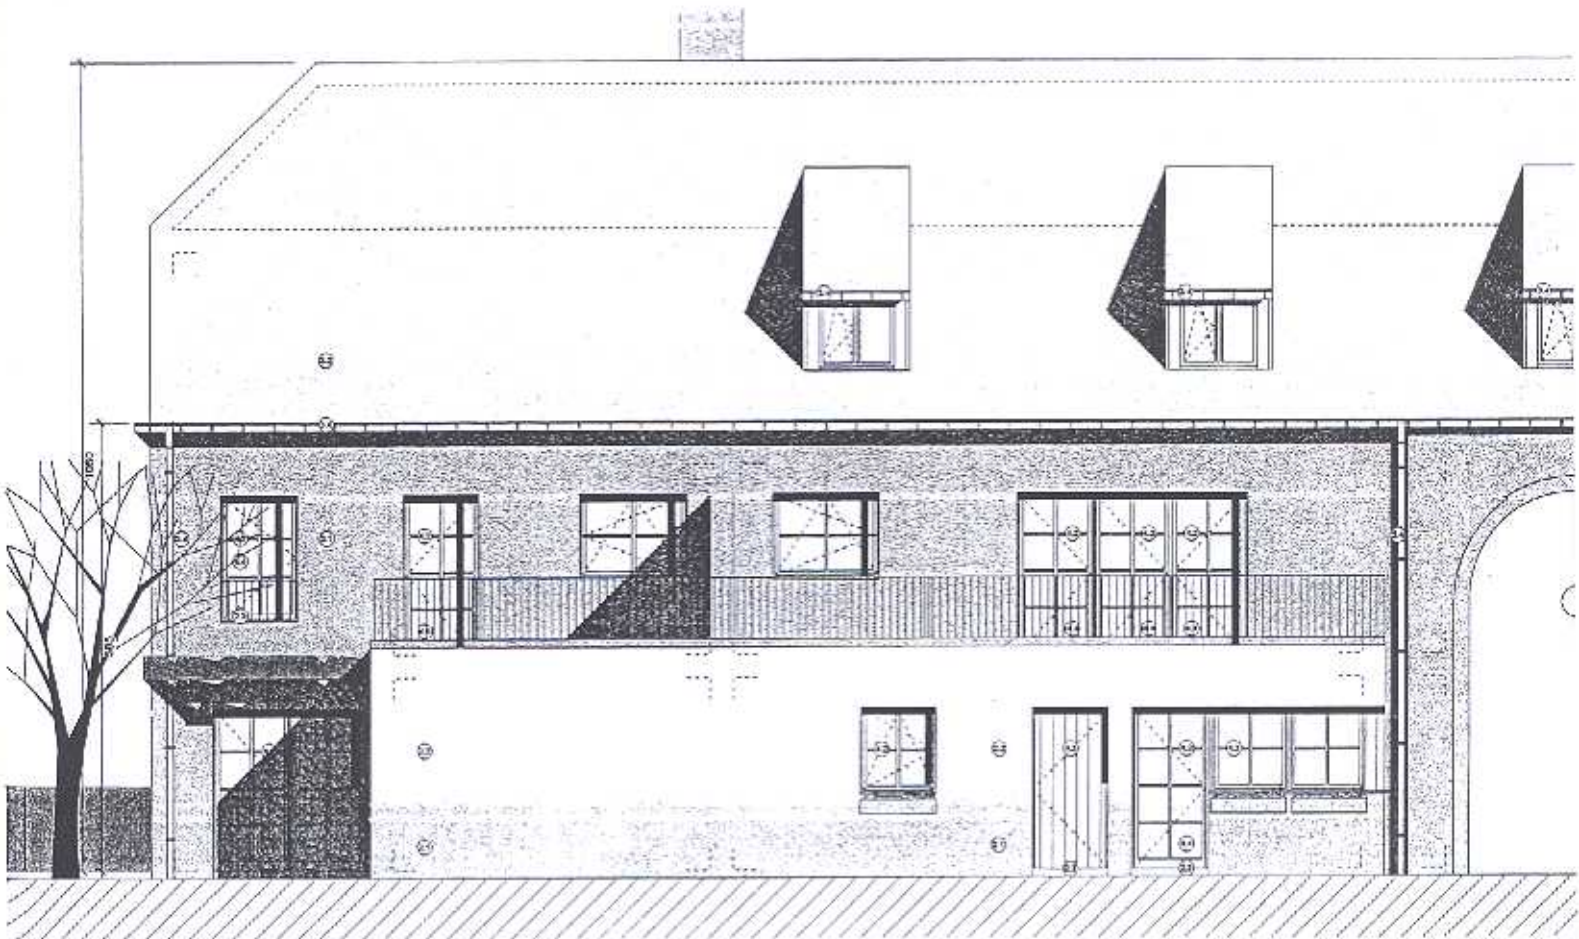


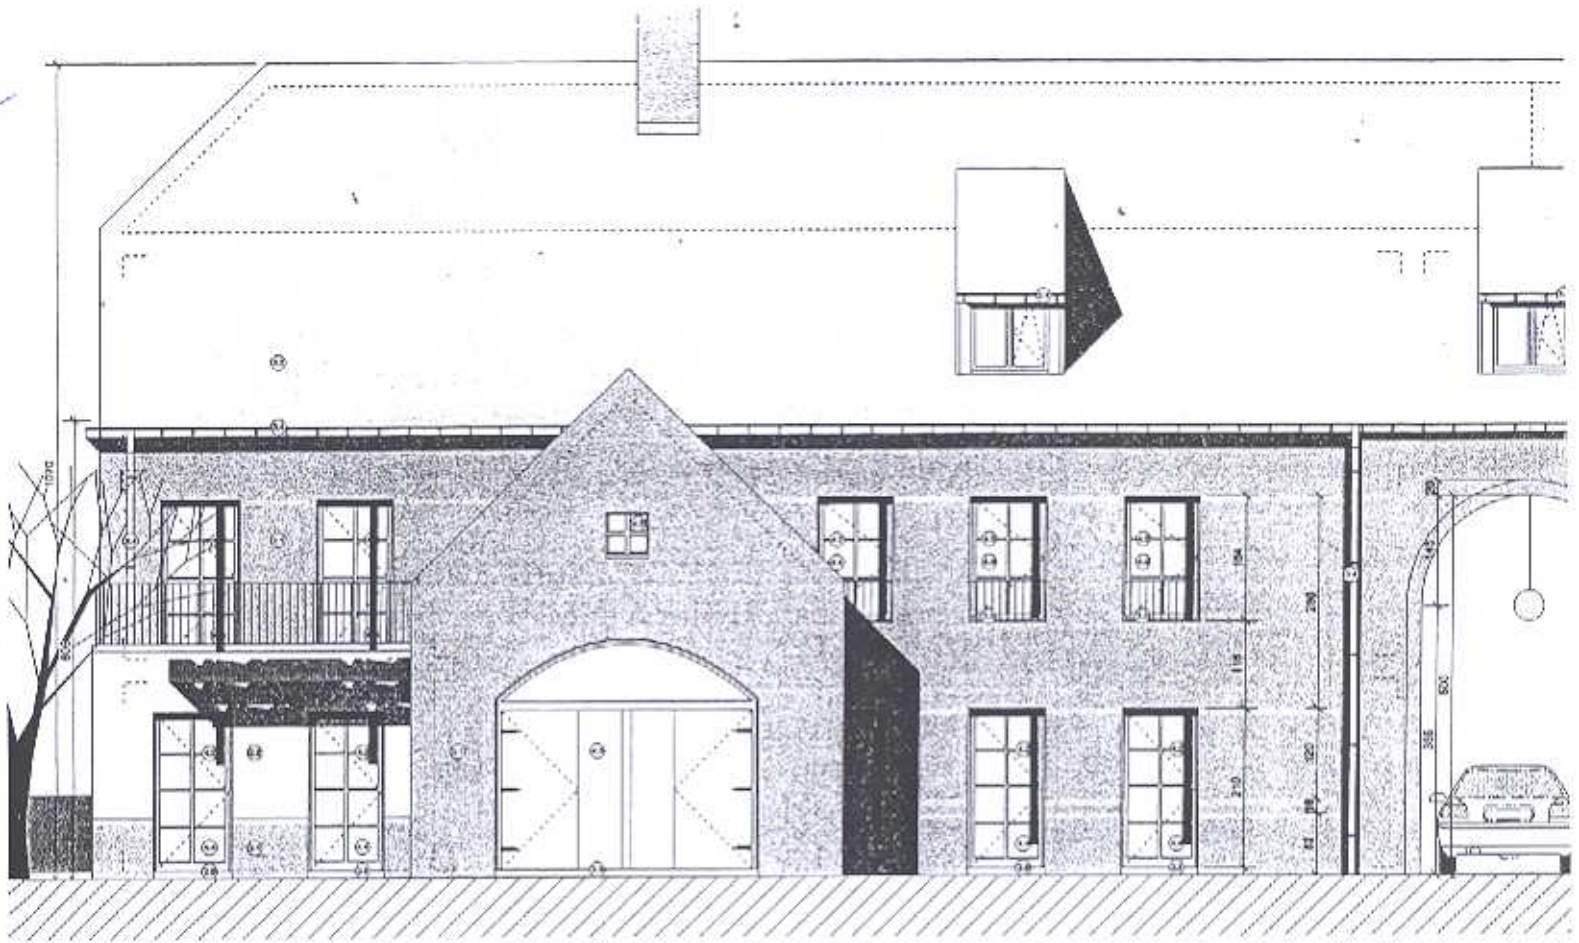

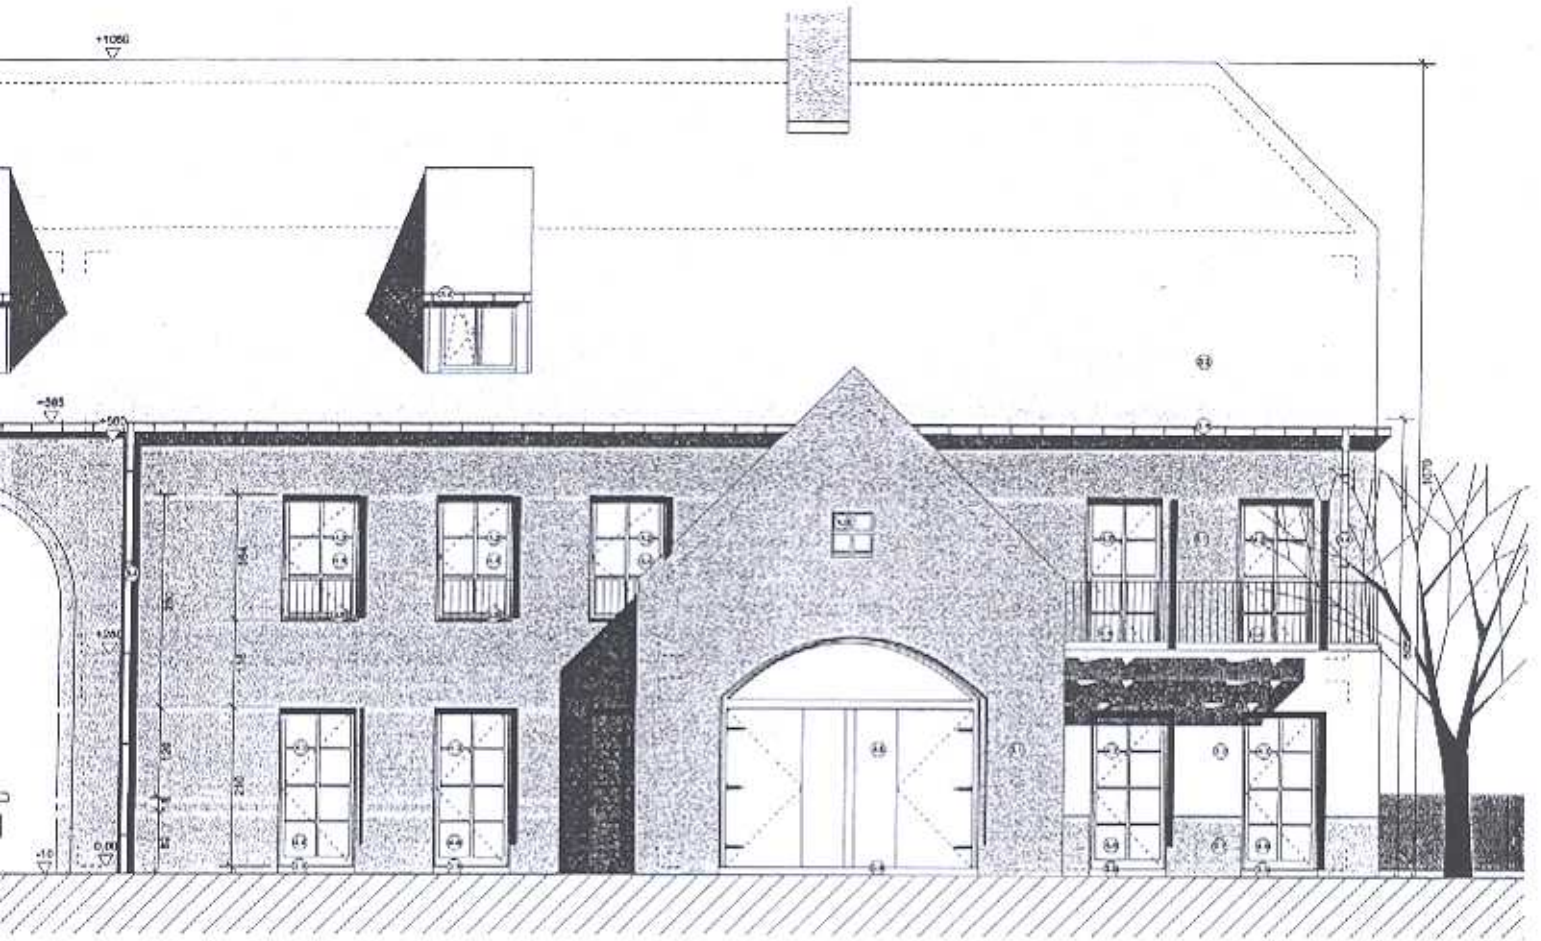


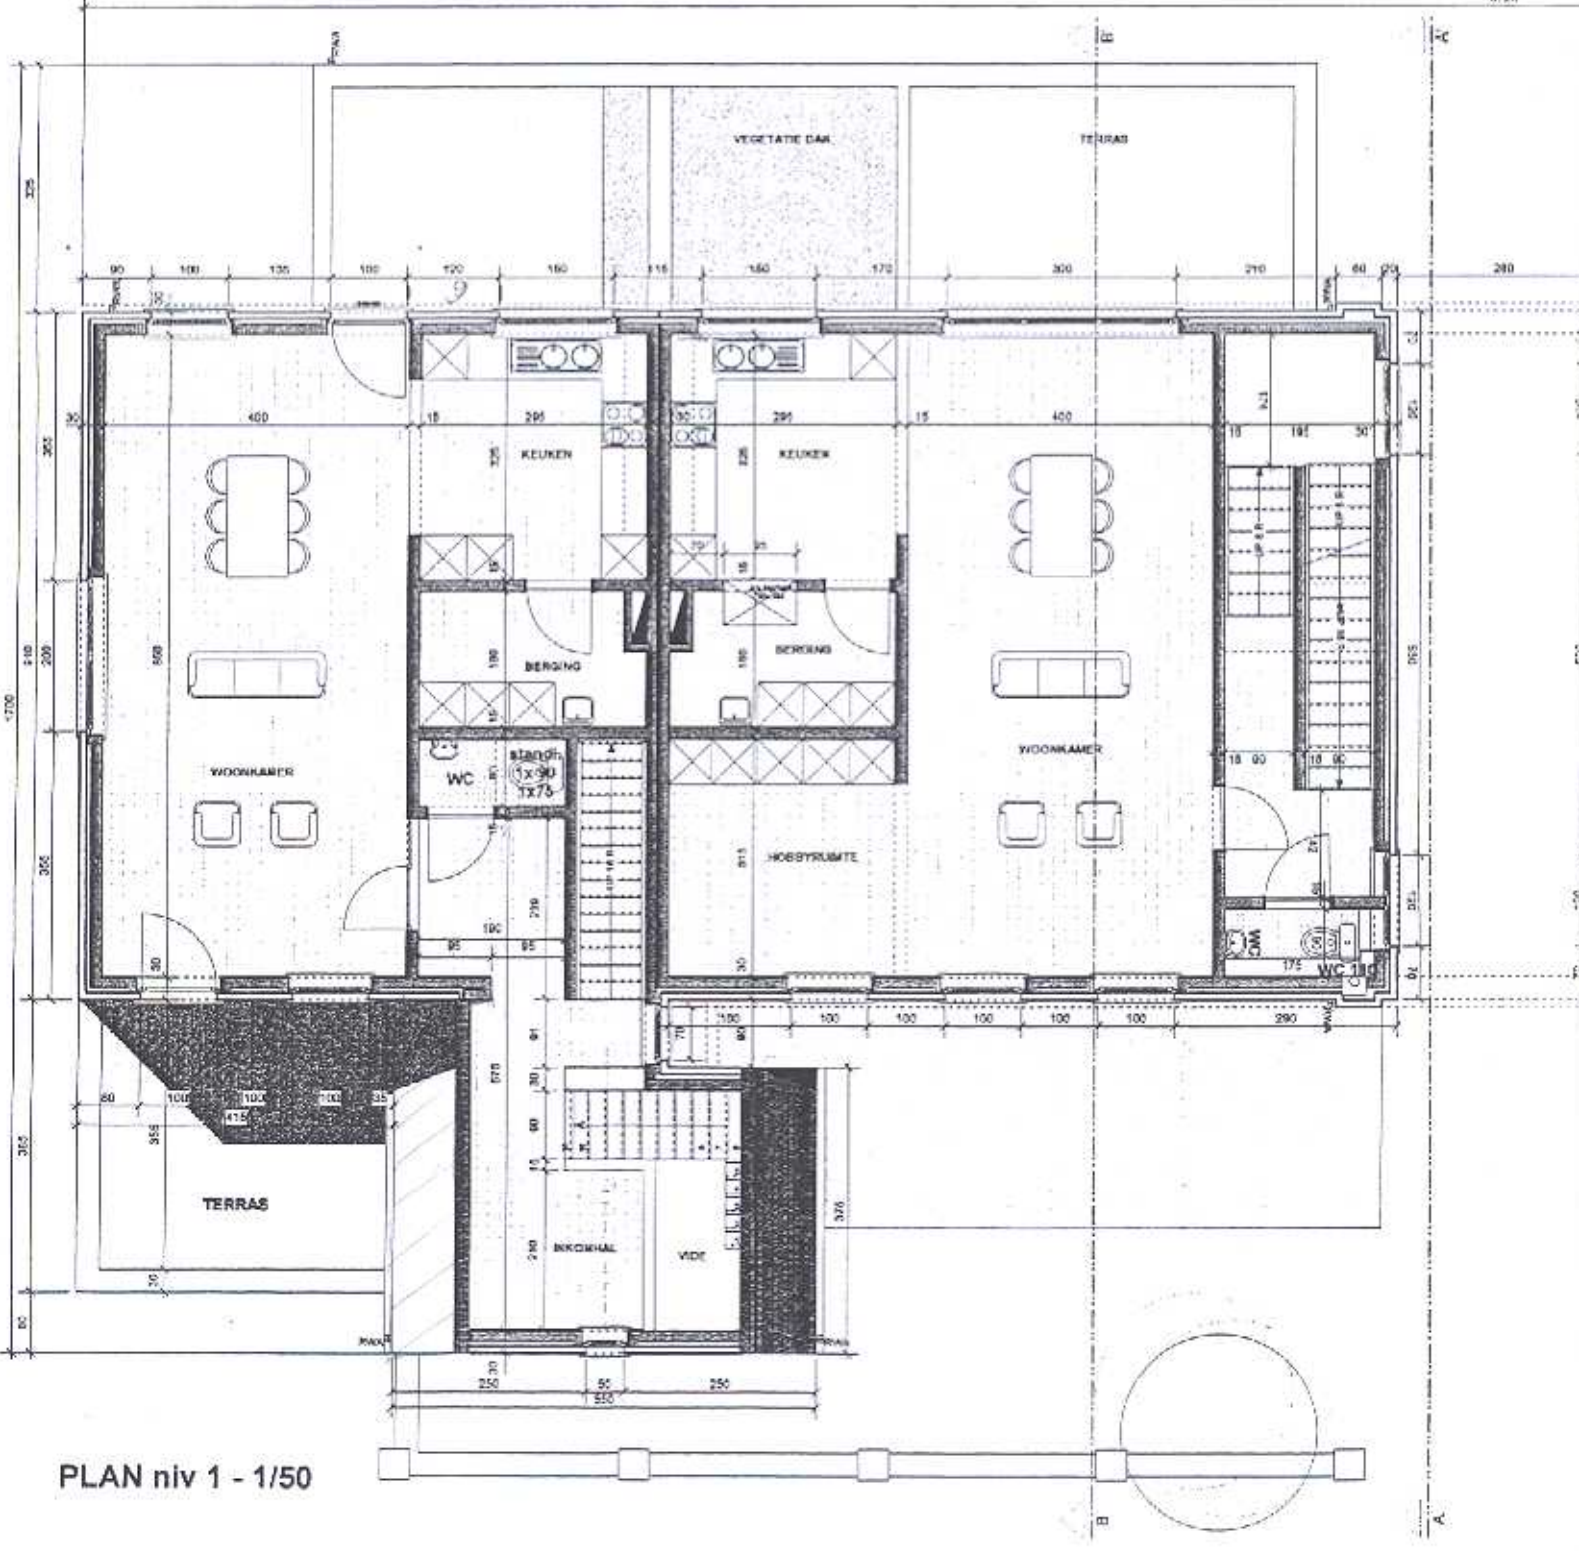


PLAN niv 1 - 1/50

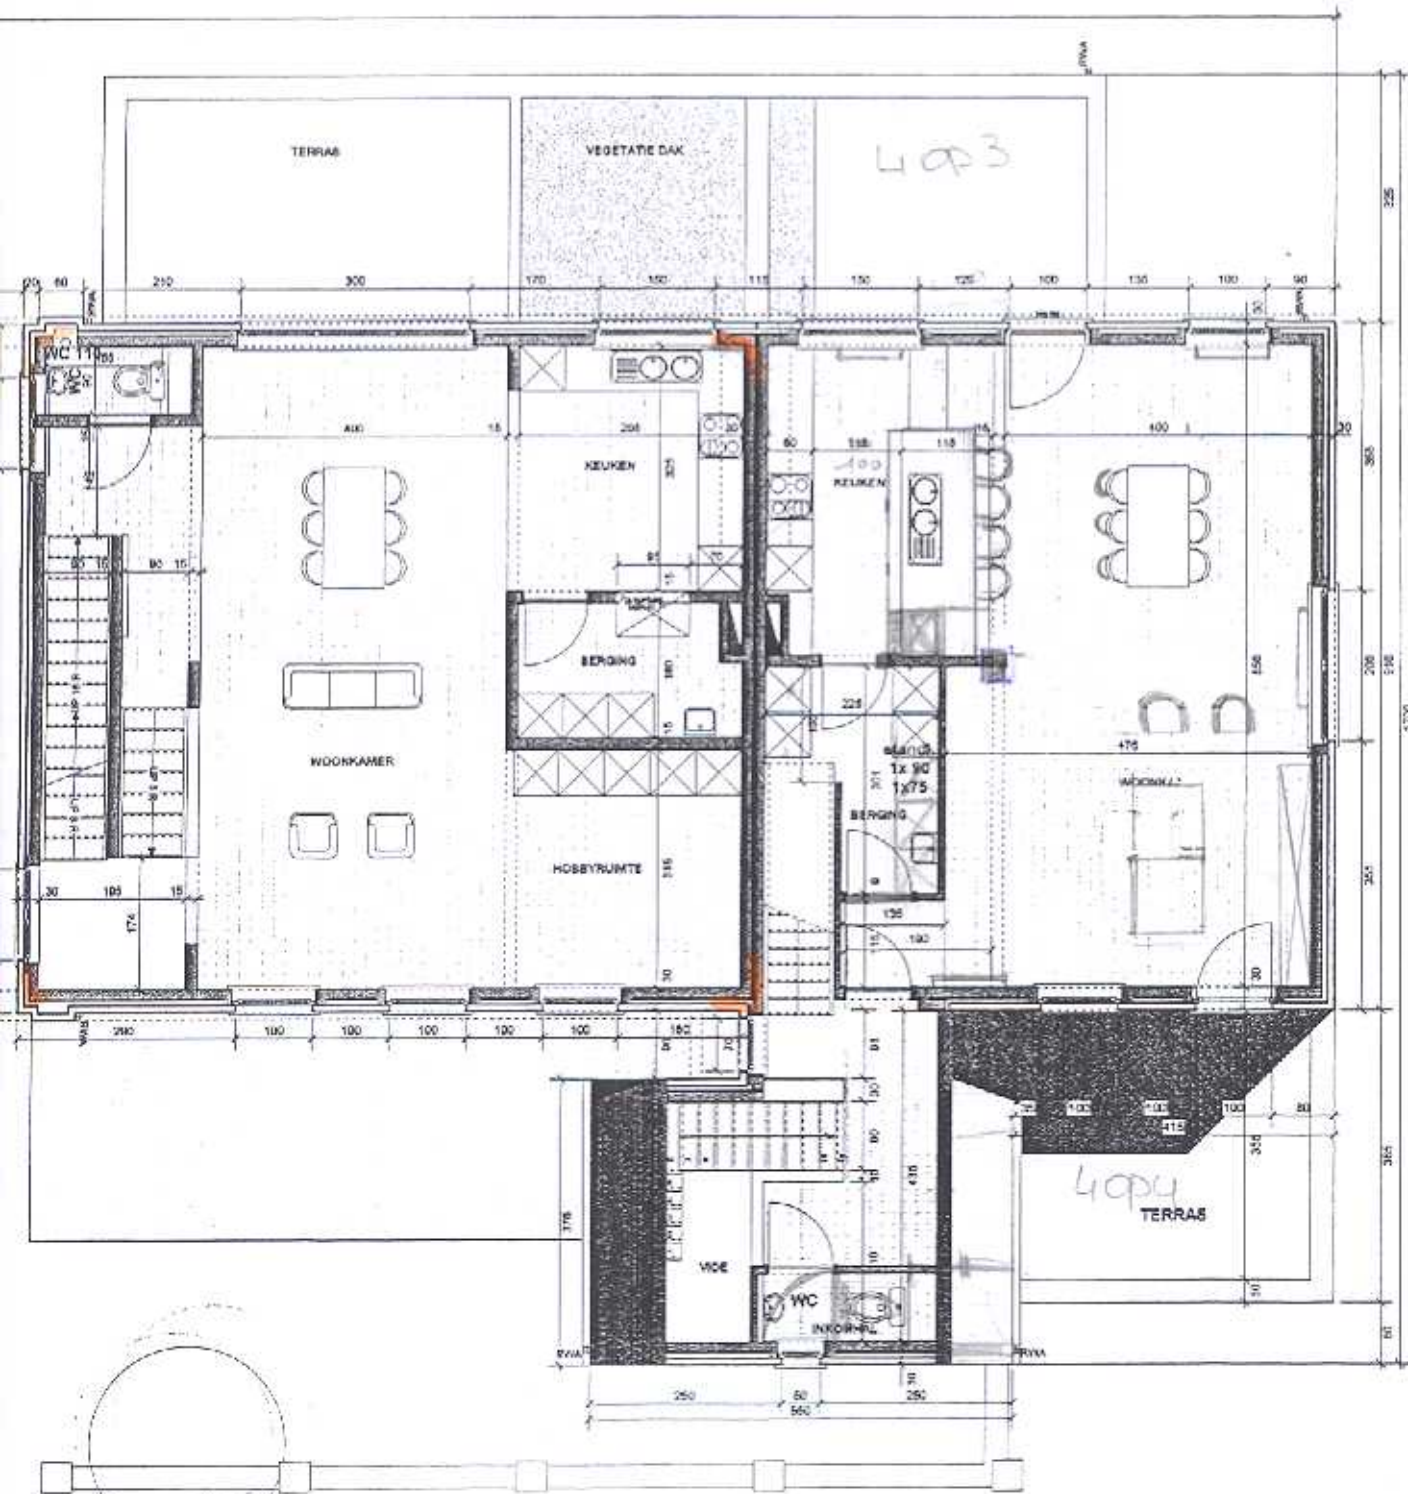


W?

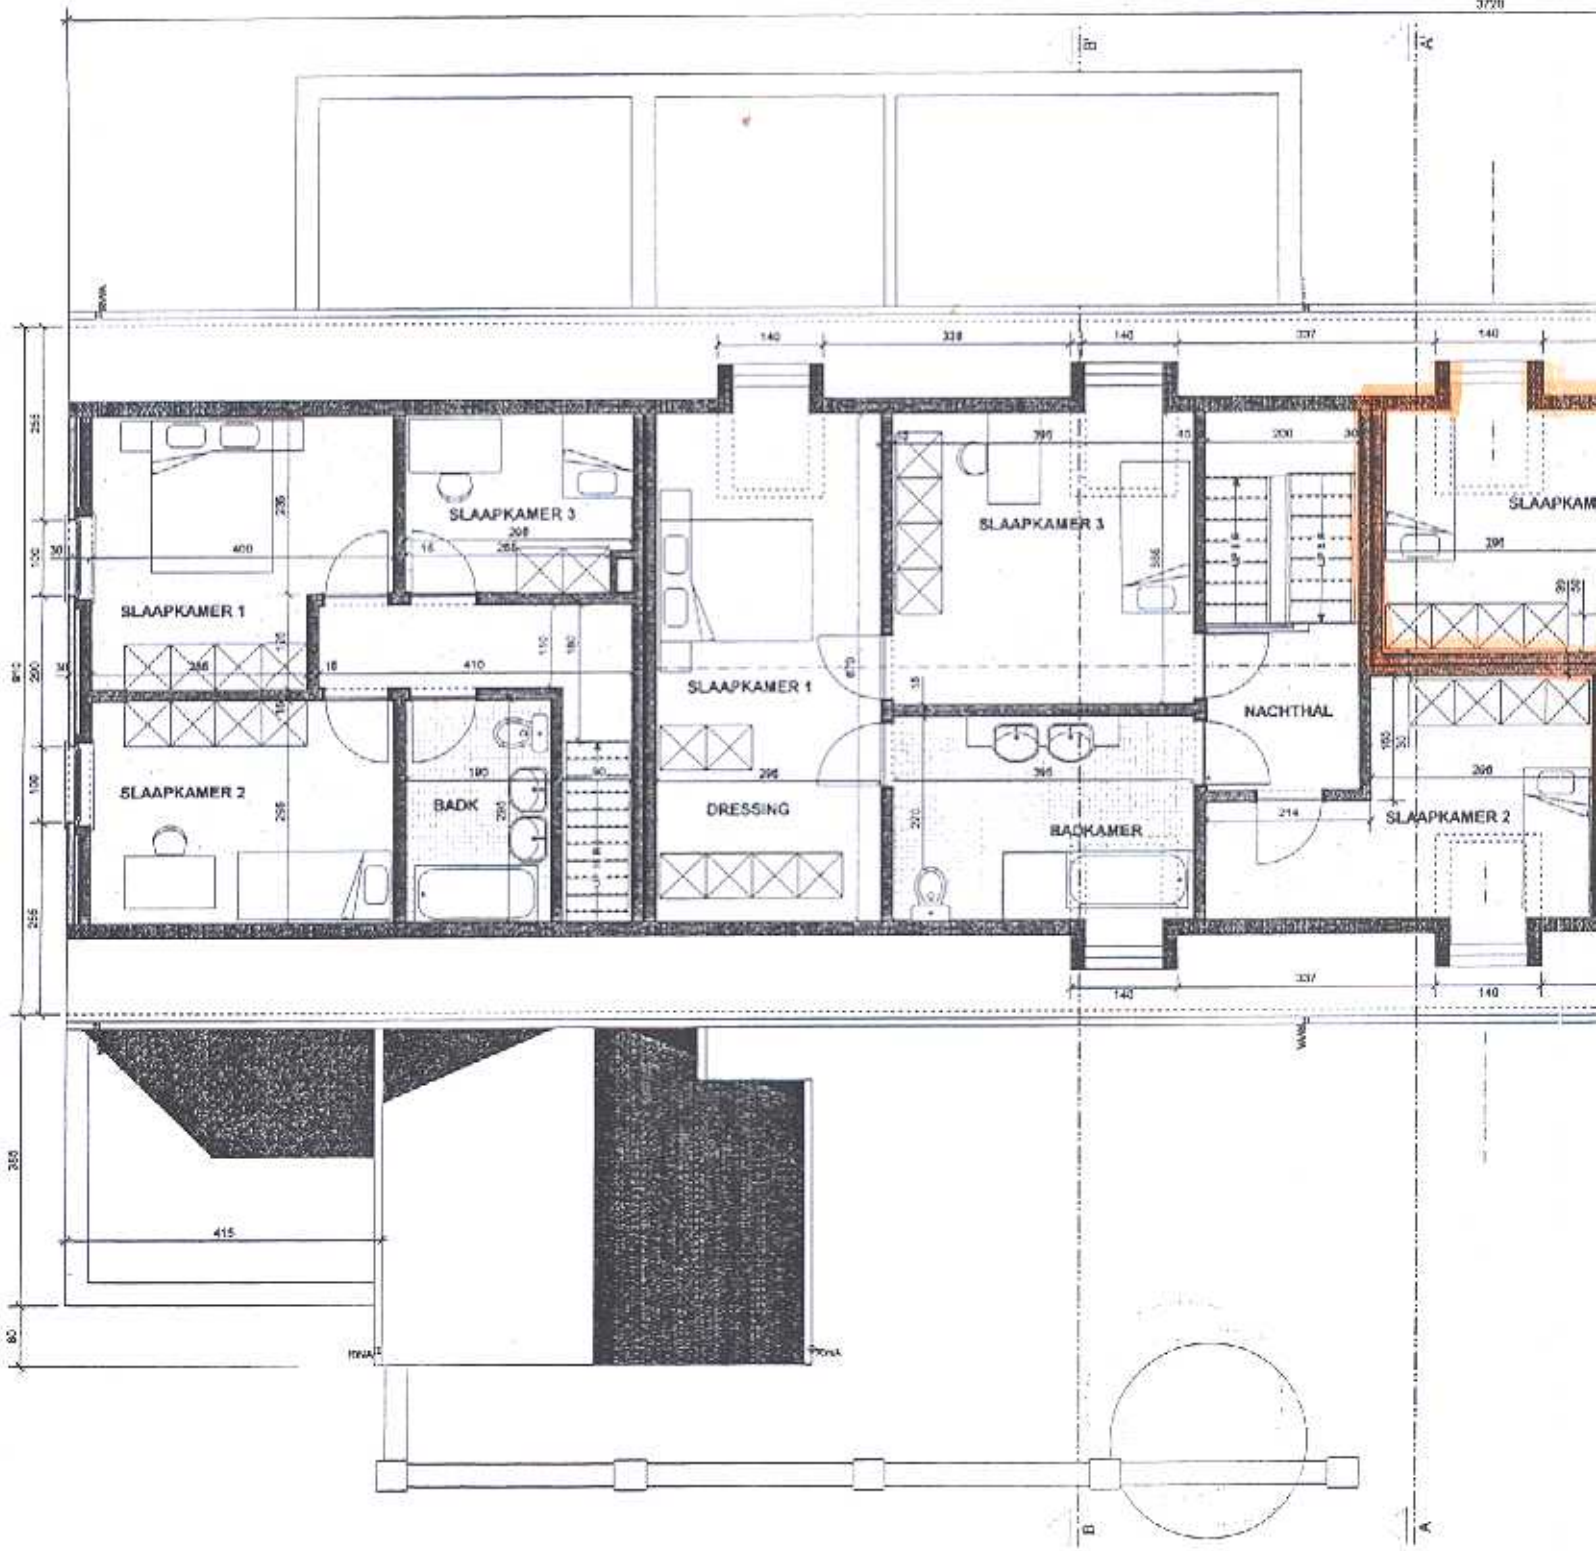

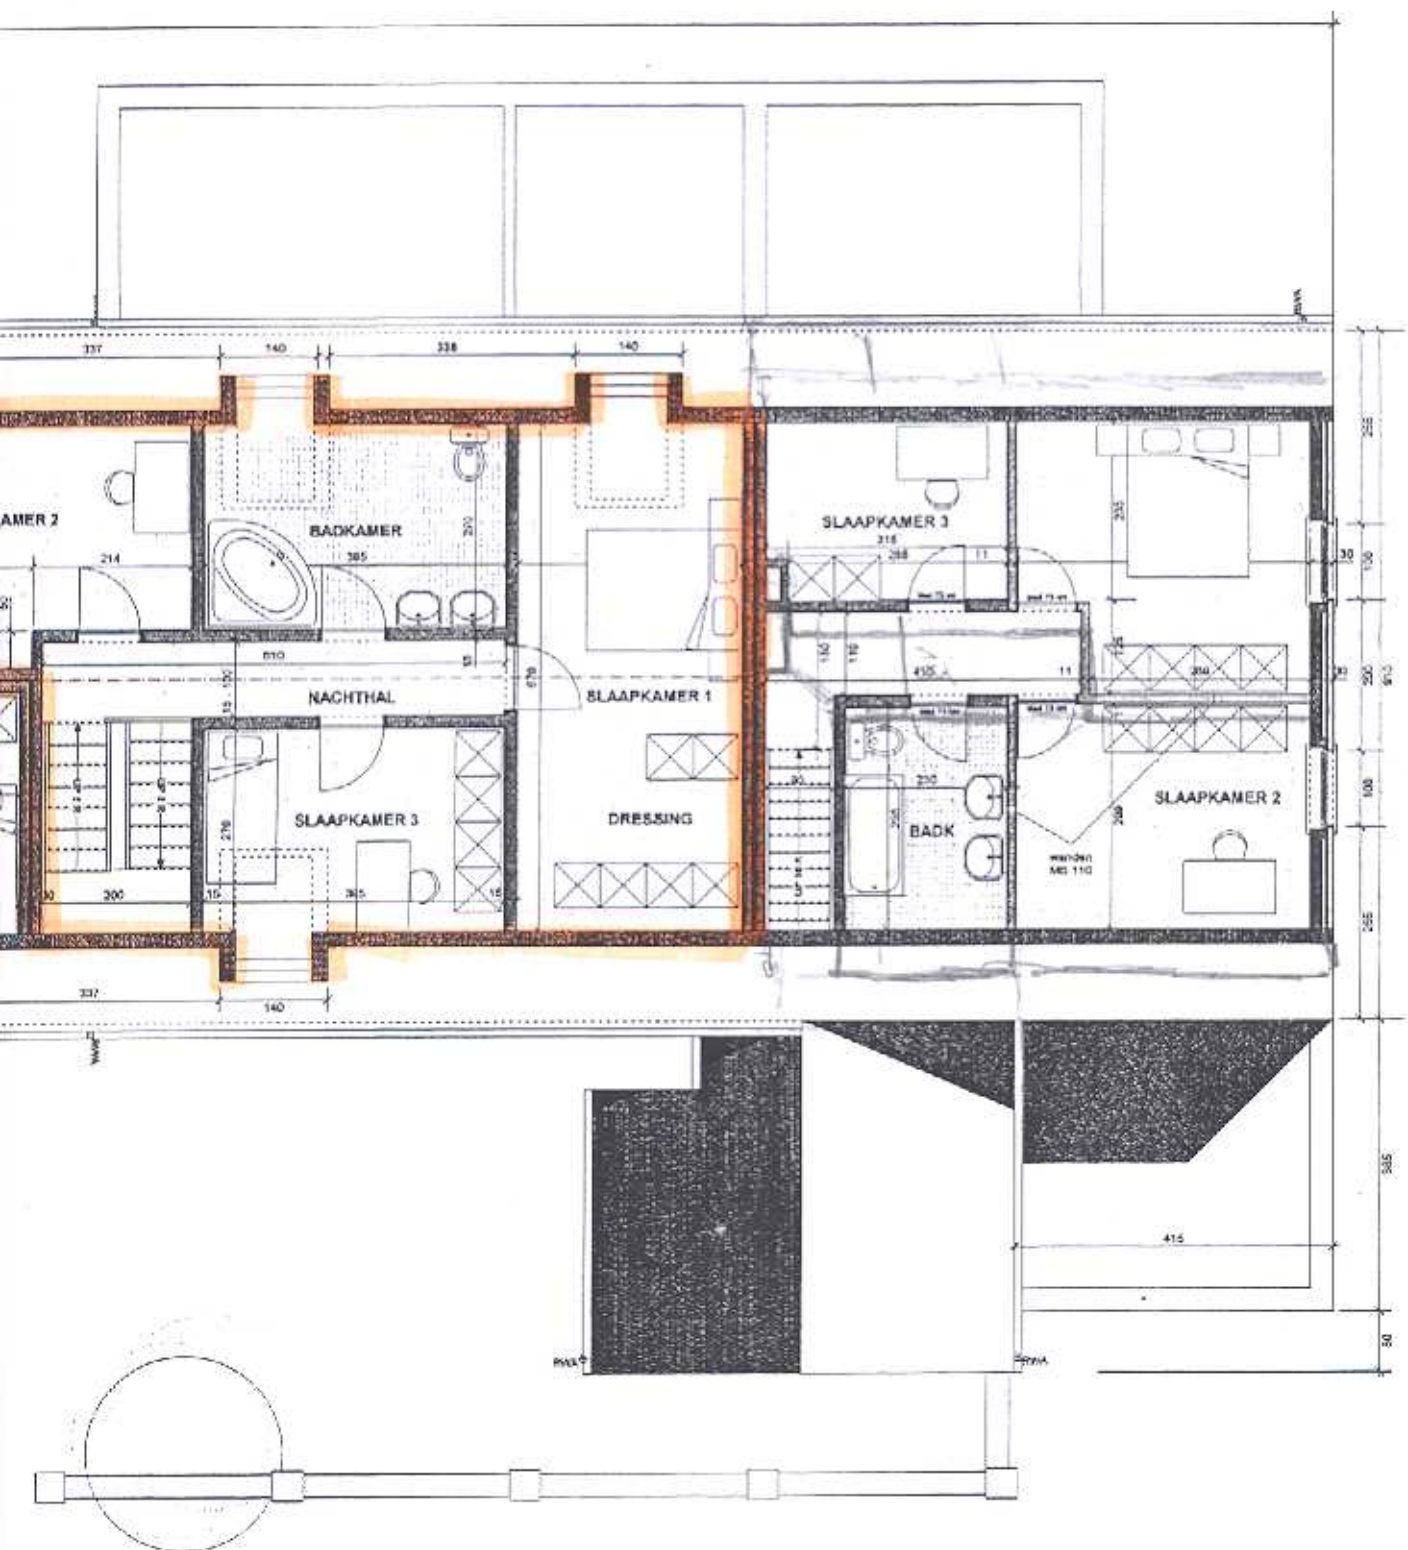



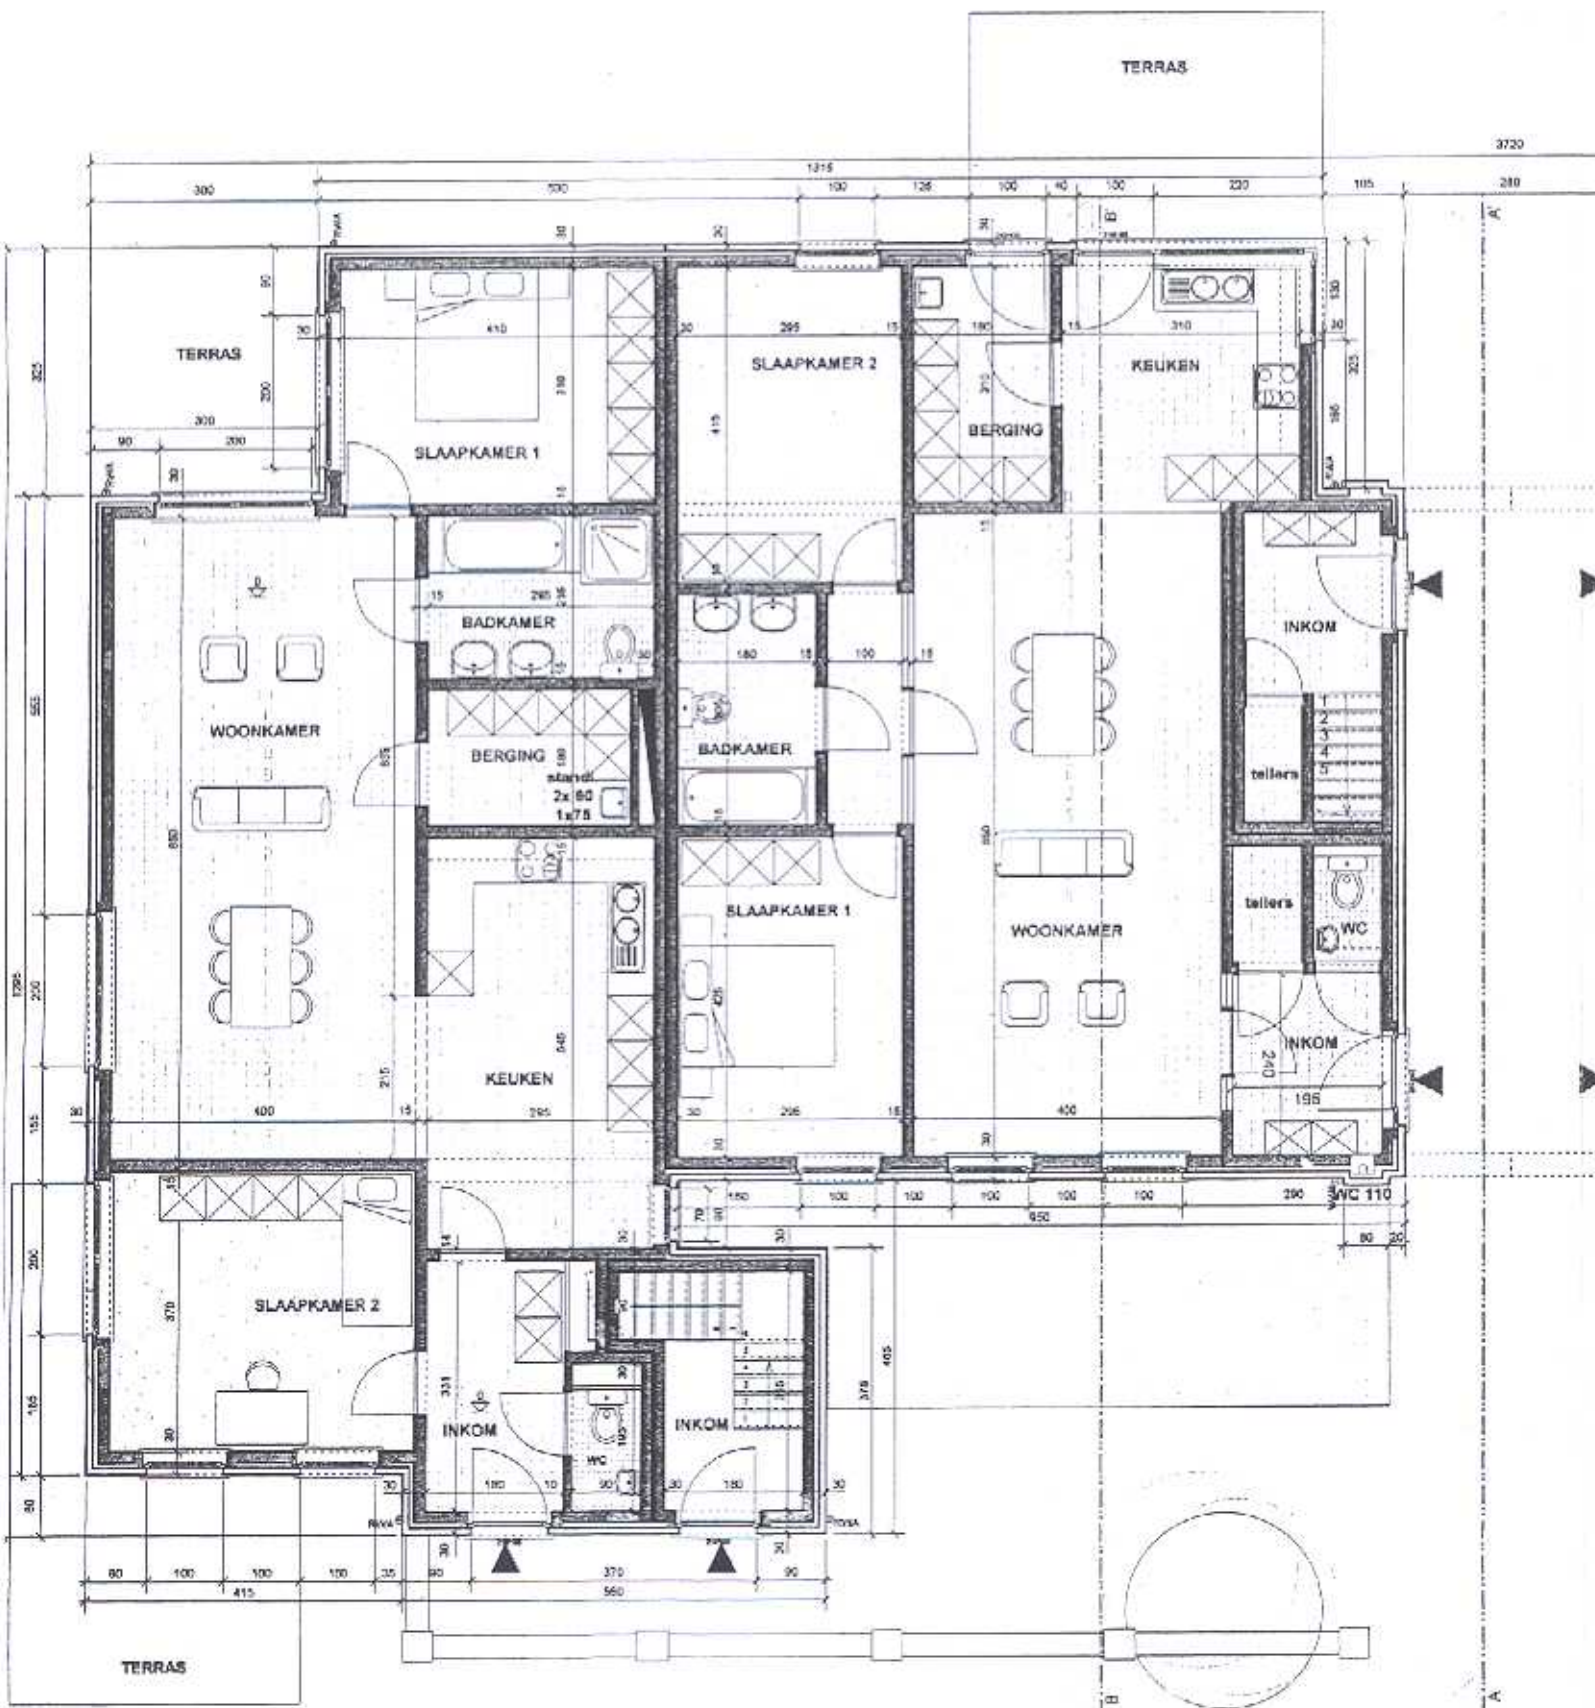

TERRAS

KEUKEN

BERGING

SLAAPKAMER 2

SLAAPKAMER 1

TERRAS

WC 110

INKOM

WC

tellers

tellers

INKOM

WOONKAMER

BADKAMER

BERGING

WOONKAMER

SLAAPKAMER 1

KEUKEN

WOONKAMER

SLAAPKAMER 2

INKOM

INKOM

TERRAS

