


# Stad LOMMEL 5<sup>e</sup> afdeling "Lorkstraat"

Sectie B Nr. 381 L6 & M6: 16a 39ca

tp. "Bette Vennen"

Bijstelling der verkaveling.

Lot 10 der verkaveling 7105/V/311 d.d. 11.03.1969

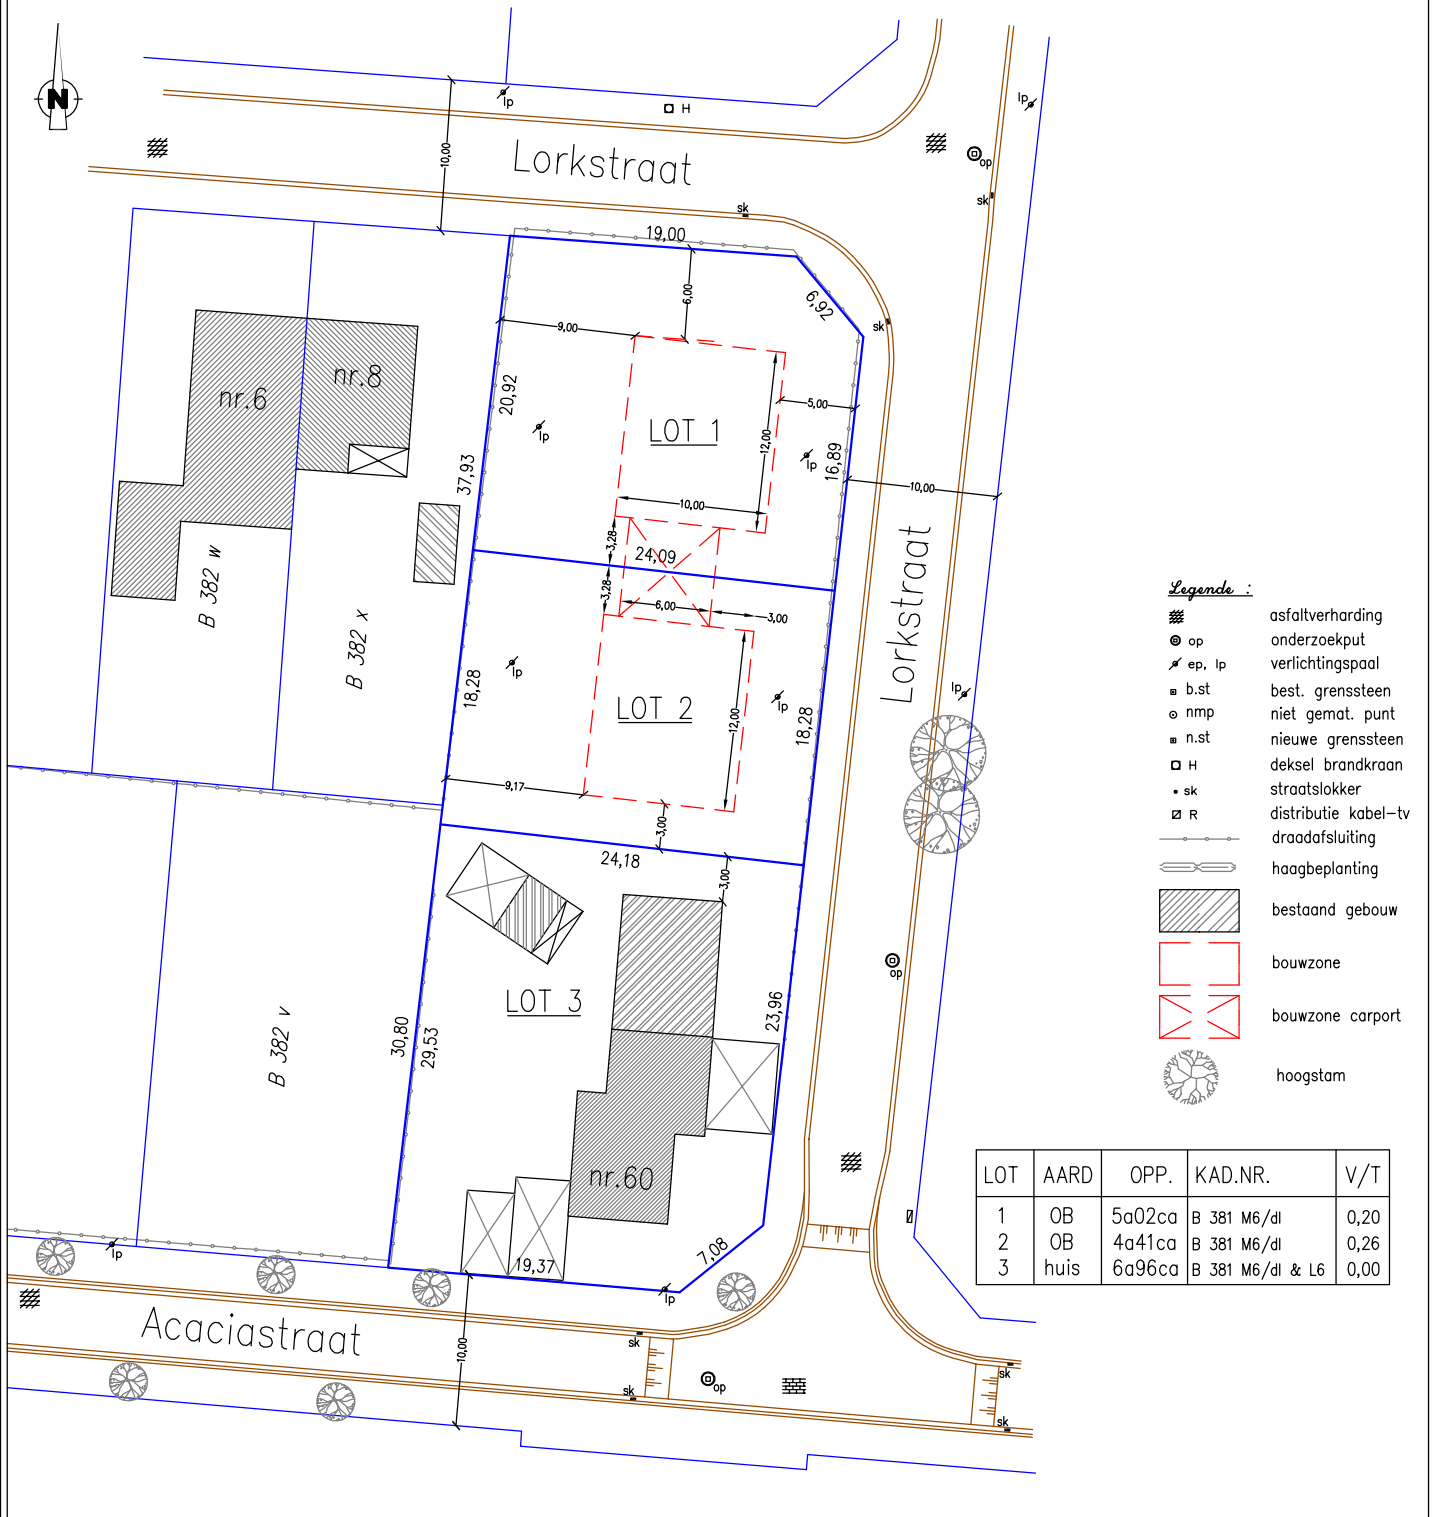

De Landmeter-expert  
 beëdigd door de Rechtbank van Eerste Aanleg  
 te Hasselt 09/11/2004  
 Ingeschreven op het Tableau van de  
 Federale Raden van Landmeters-Experten.  
 (LAN 040948)

V. Dewitz

SCHAAL: 1/500  
 Pelt: 05/06/2020  
 Dossier: 2.834

Parkoever 83  
 3900 Pelt  
 Tel. 011/66.39.59

vital@dewitz.be

Ik waarborg enkel de door mij ondertekende plannen.