


Elektrische installatie

Studio 4/3  
 Tiensestraat 217  
 3000 LEUVEN

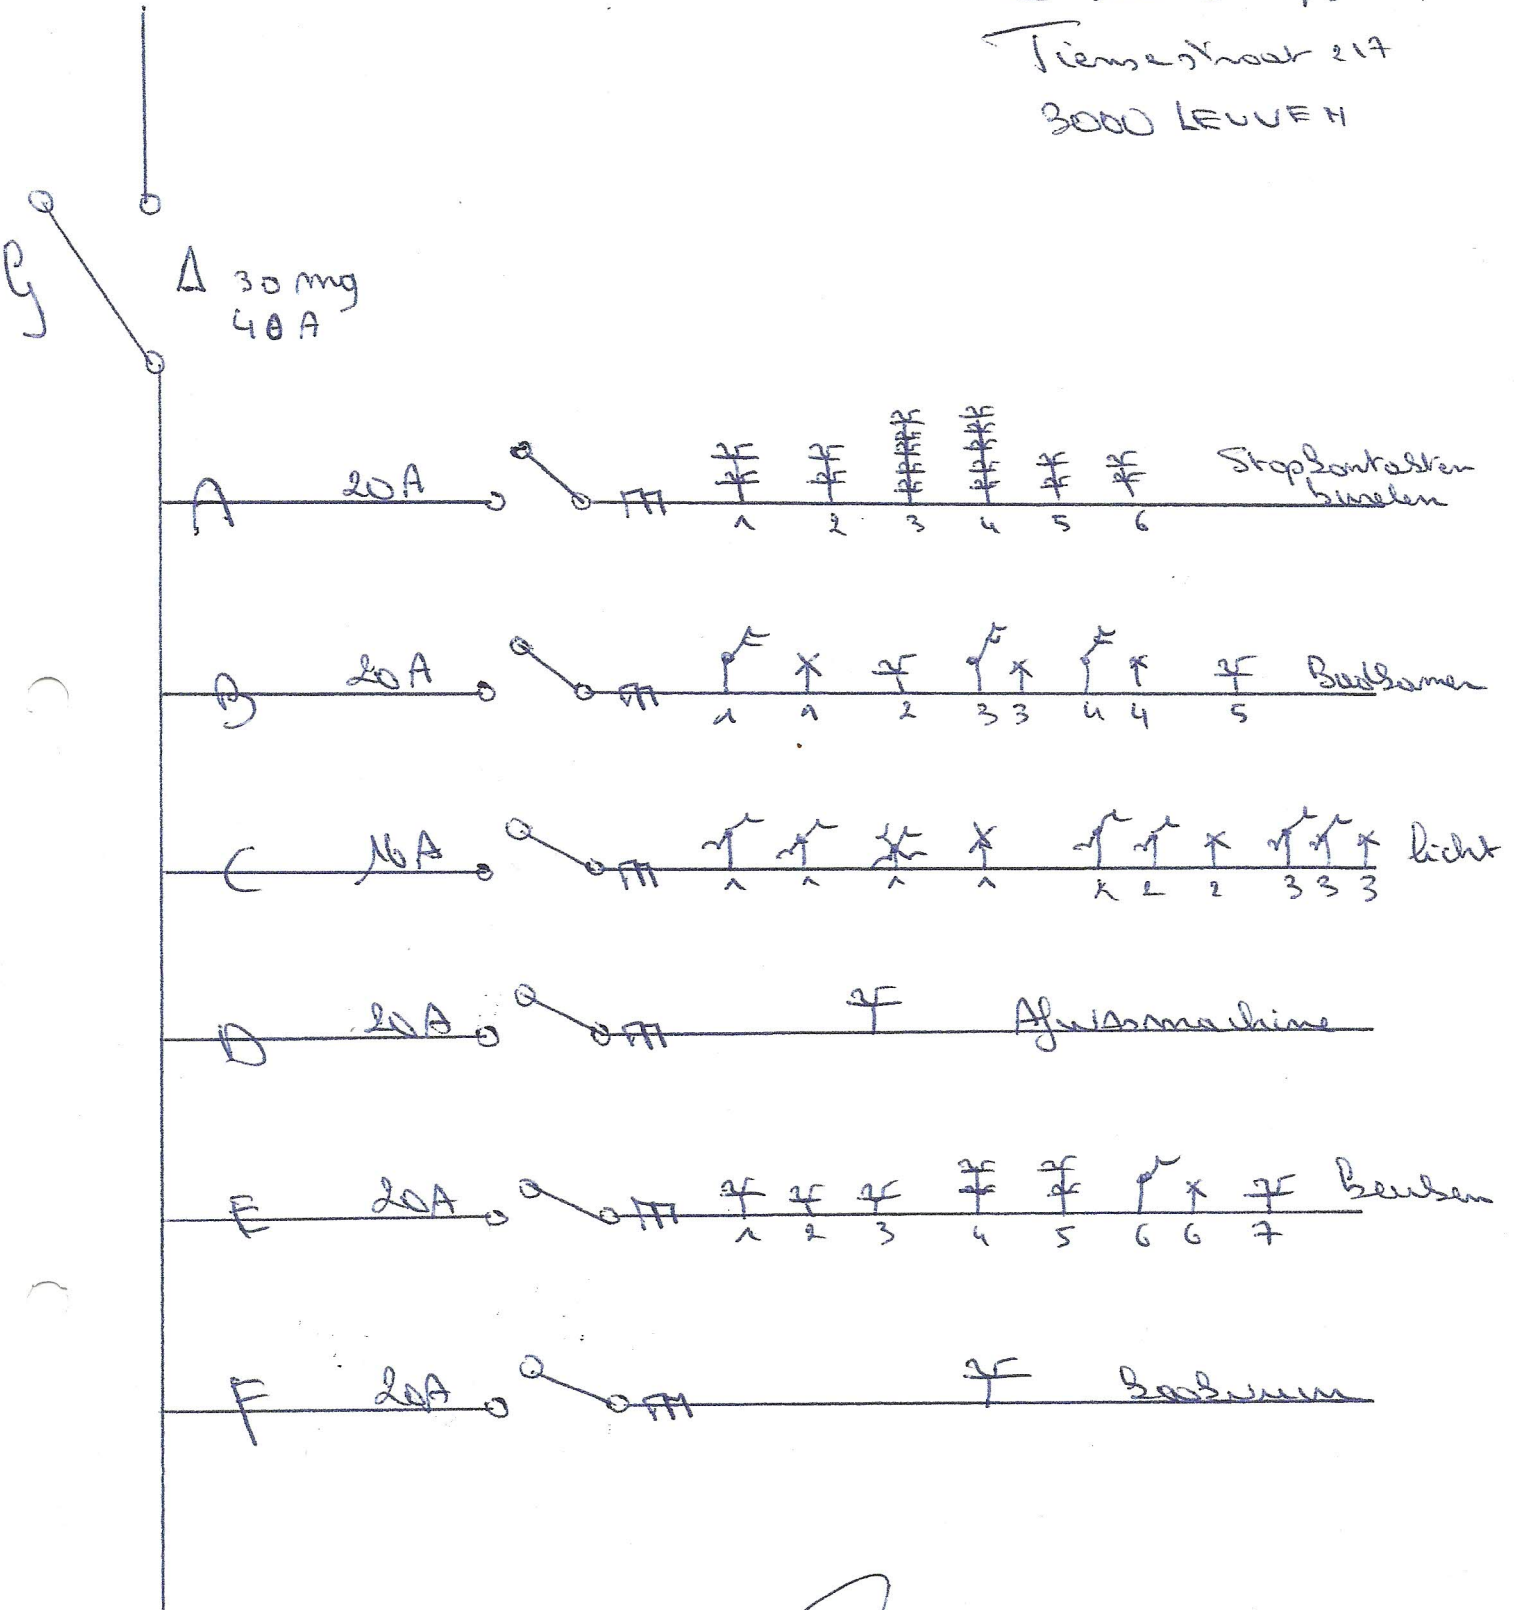


Installateur

*[Handwritten signature]*

JG KONSTRUKT  
 PALLEKENSBERGSTRAAT 17  
 3511 KURINGEN  
 0477/263174  
 JGKONSTRUKT@TELENET.BE

# Electrische installatie

Struob 4/3  
Tienwestraat 217  
3000 LEUVEN

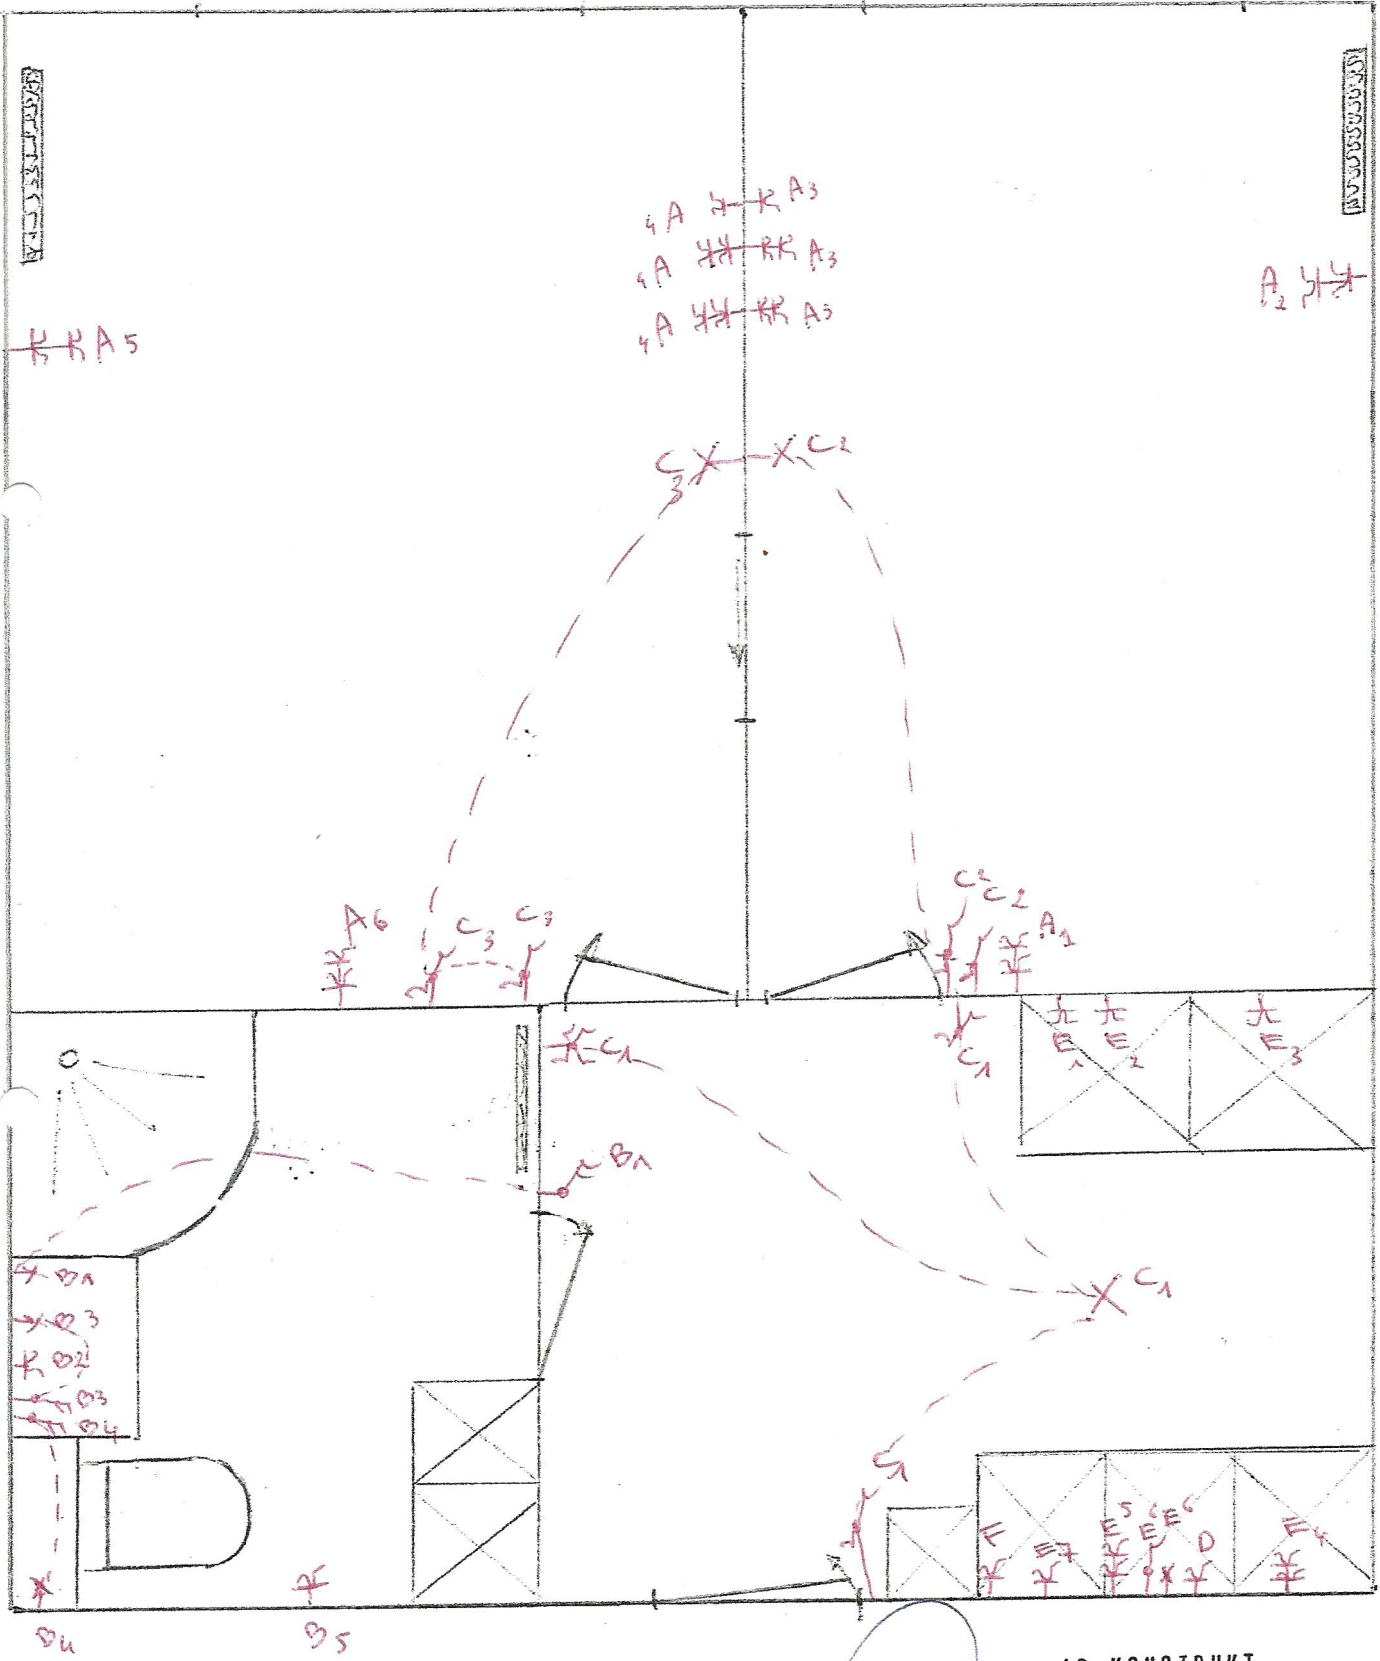

Installateur  
JG KONSTRUKT  
PALLEKENSBERGSTRAAT 17  
3511 KURINGEN  
0477/263174  
JGKONSTRUKT@TELENET.BE

