


Gemeente Zemst

1e Afdeling

Sectie D nr. 60k

BURO VAN EYKEN
info@vaneyken.be - tel. 015 61 09 69

Nieuwe toestand

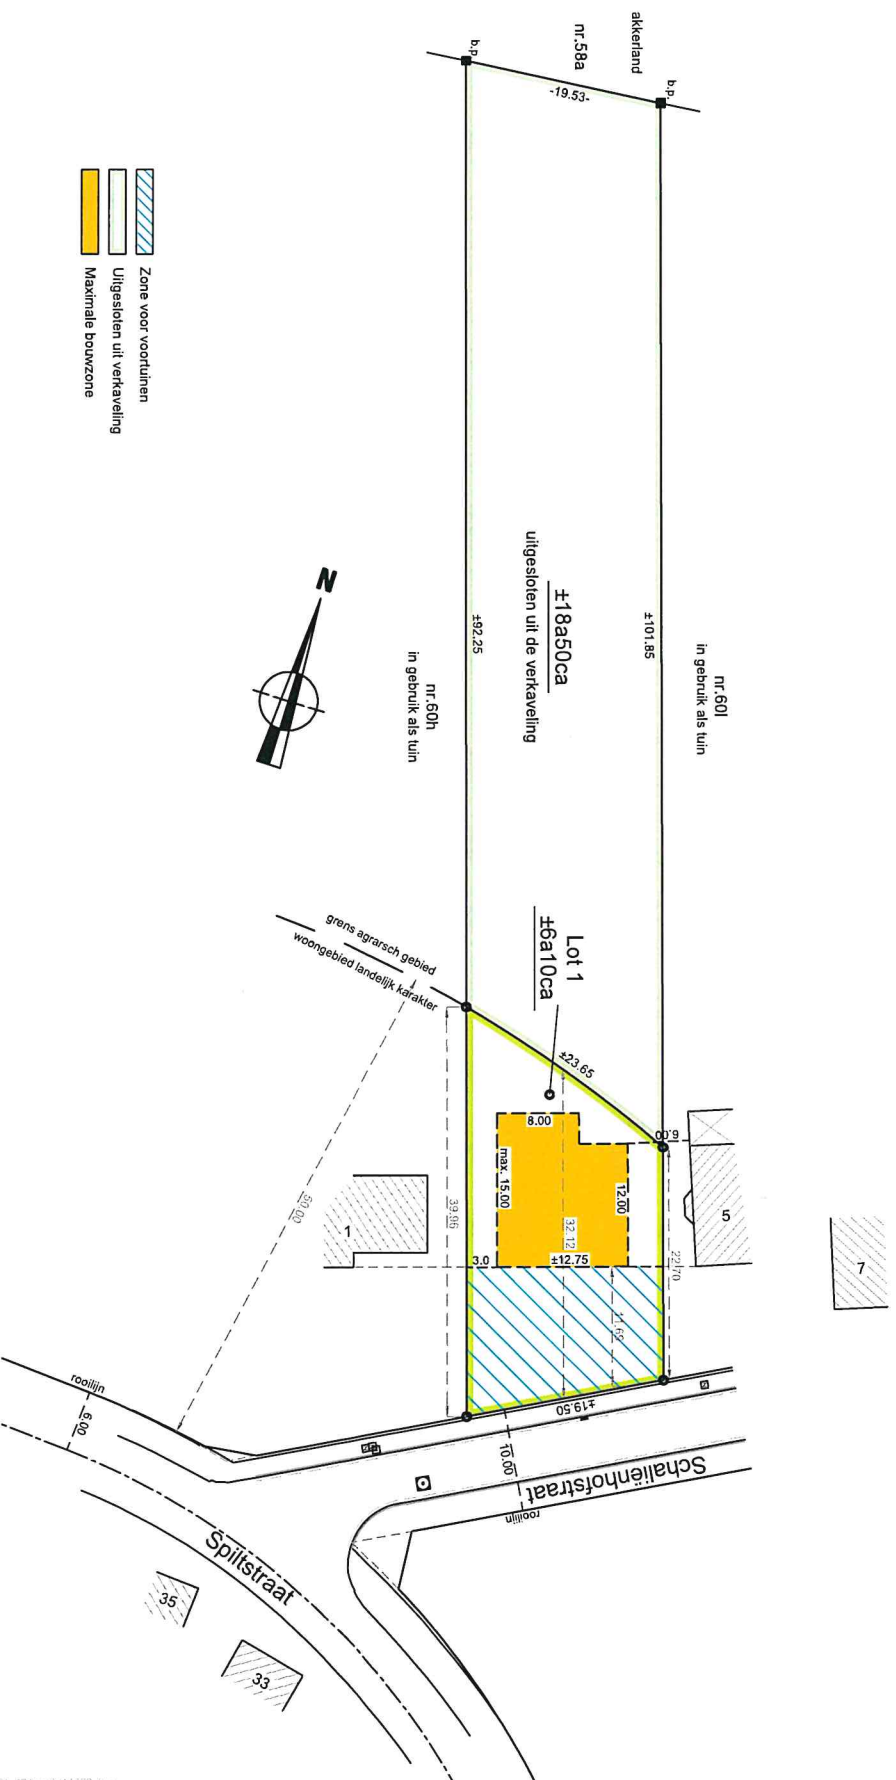

d.11672

■ b.p. = bestaande paal

Schaal 1/500

p:\01 - 2022 - 455658\011672-0104-02\011672.dwg

Gemeente Zemst

1e Afdeling

Sectie D nr. 60k

LEGENDE



Zone voor voortuinen



Uitgesloten uit verkaveling



Maximale bouwzone



Arcering bestaande gebouwen



Straatkap wateraansluiting



Cirkelvormig putdeksel



Opnamepunt en kijkrichting foto