

W02	WONING 02
OPPERVLAKTE	130m²
PAS BESTAAND	N.V.T
PAS NIEUW	+0.00
VRIJE HOOGTE	+2.68

LEEFRUIMTE
44.85 m²

BERGING
6.10 m²

TOILET
1.84 m²

INKOMHAL
2.67 m²

BOUWEN VAN 4 NIEUWBOUWWONINGEN

WONING 02 GELIJKVLOERS



Koolputstraat 5-7A, 9120 Melsele

DATUM: 15/10/20

OPDRACHTGEVER: EDW INVEST BV
GROTE MARKT 6

03 435 30 35
kevin@yxilon.be

SCHAAL: 1:100


PROJECT

ARCHITECT: X ARCHITECTEN BV
GROTE MARKT 6

03 608 51 92 0497 83 62 96
info@xarchitecten.be www.xarchitecten.be

UV

1911PUT

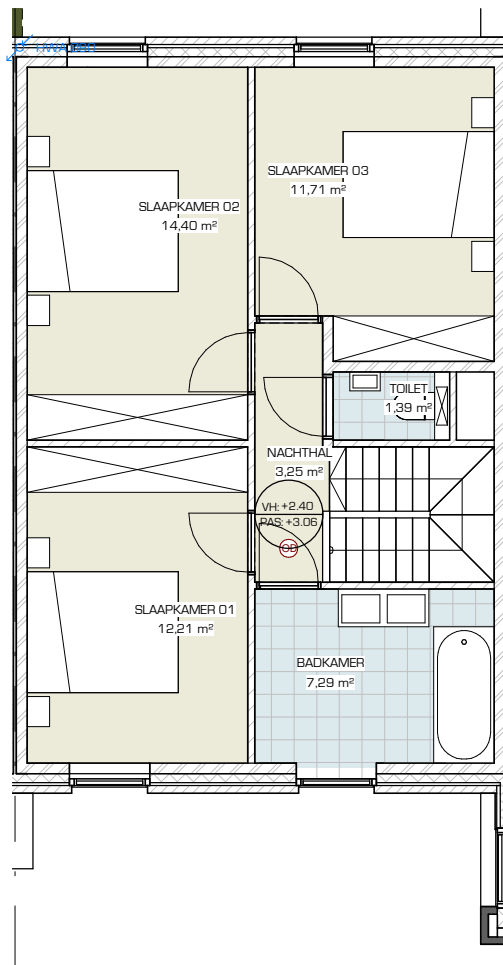

BOUWEN VAN 4 NIEUWBOUWWONINGEN

WONING 02 - 1e VERDIEPING



Koolputstraat 5-7A, 9120 Melsele

DATUM: 15/10/20

OPDRACHTGEVER: EDW INVEST BV
GROTE MARKT 6

03 435 30 35
kevin@xylon.be

SCHAAL: 1:100

PROJECT
1911PUT

ARCHITECT: X ARCHITECTEN BV
GROTE MARKT 6

03 608 51 92 0497 83 62 96
info@xarchitecten.be www.xarchitecten.be

UV