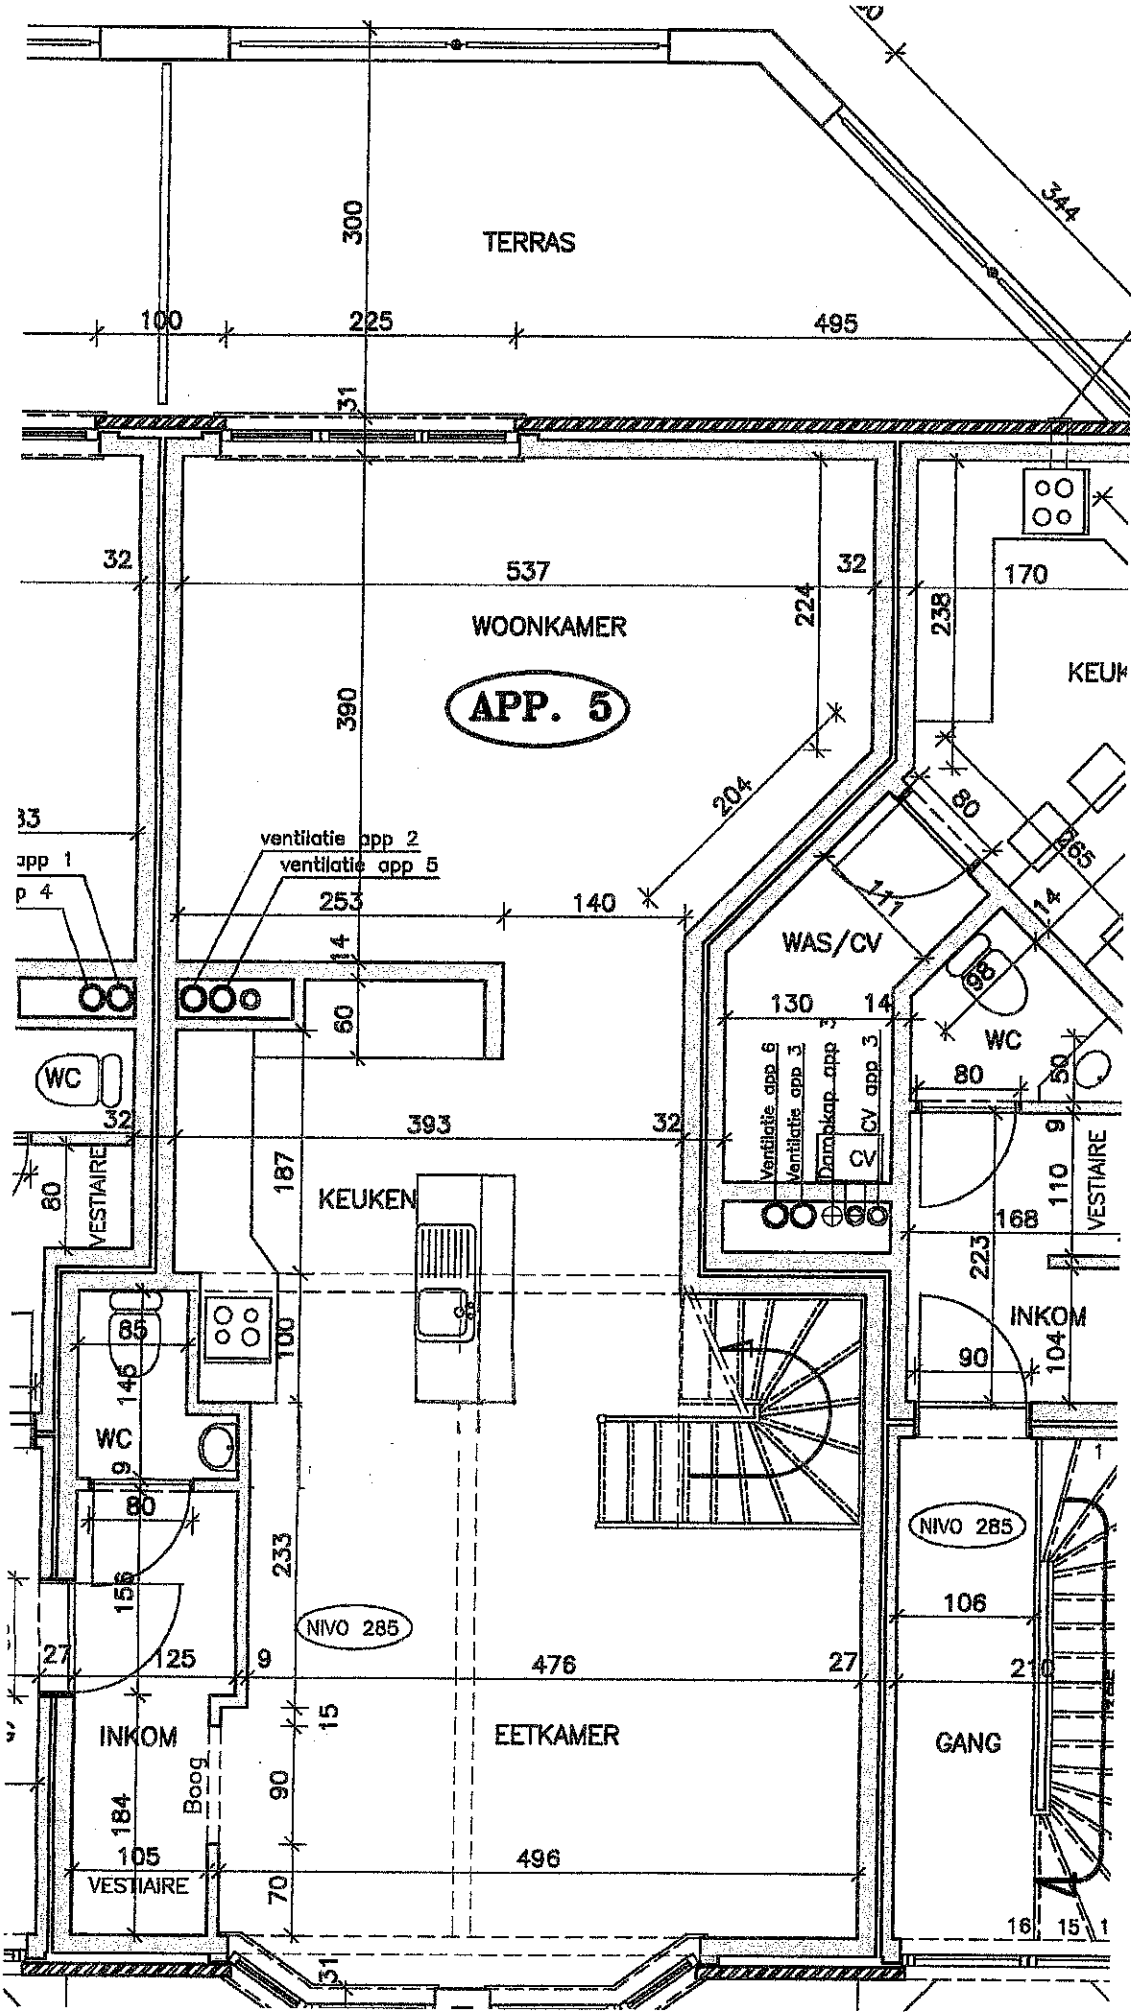
TERRAS
WOONKAMER
APP. 5
ventilatie app 2
ventilatie app 5
app 1
p 4
WC
VESTIAIRE
KEUKEN
WAS/CV
Ventilatie app 6
Ventilatie app 3
Dampkap app 2
CV app 3
CV
WC
VESTIAIRE
INKOM
NIVO 285
NIVO 285
INKOM
Boog
EETKAMER
GANG
VESTIAIRE
KEUK

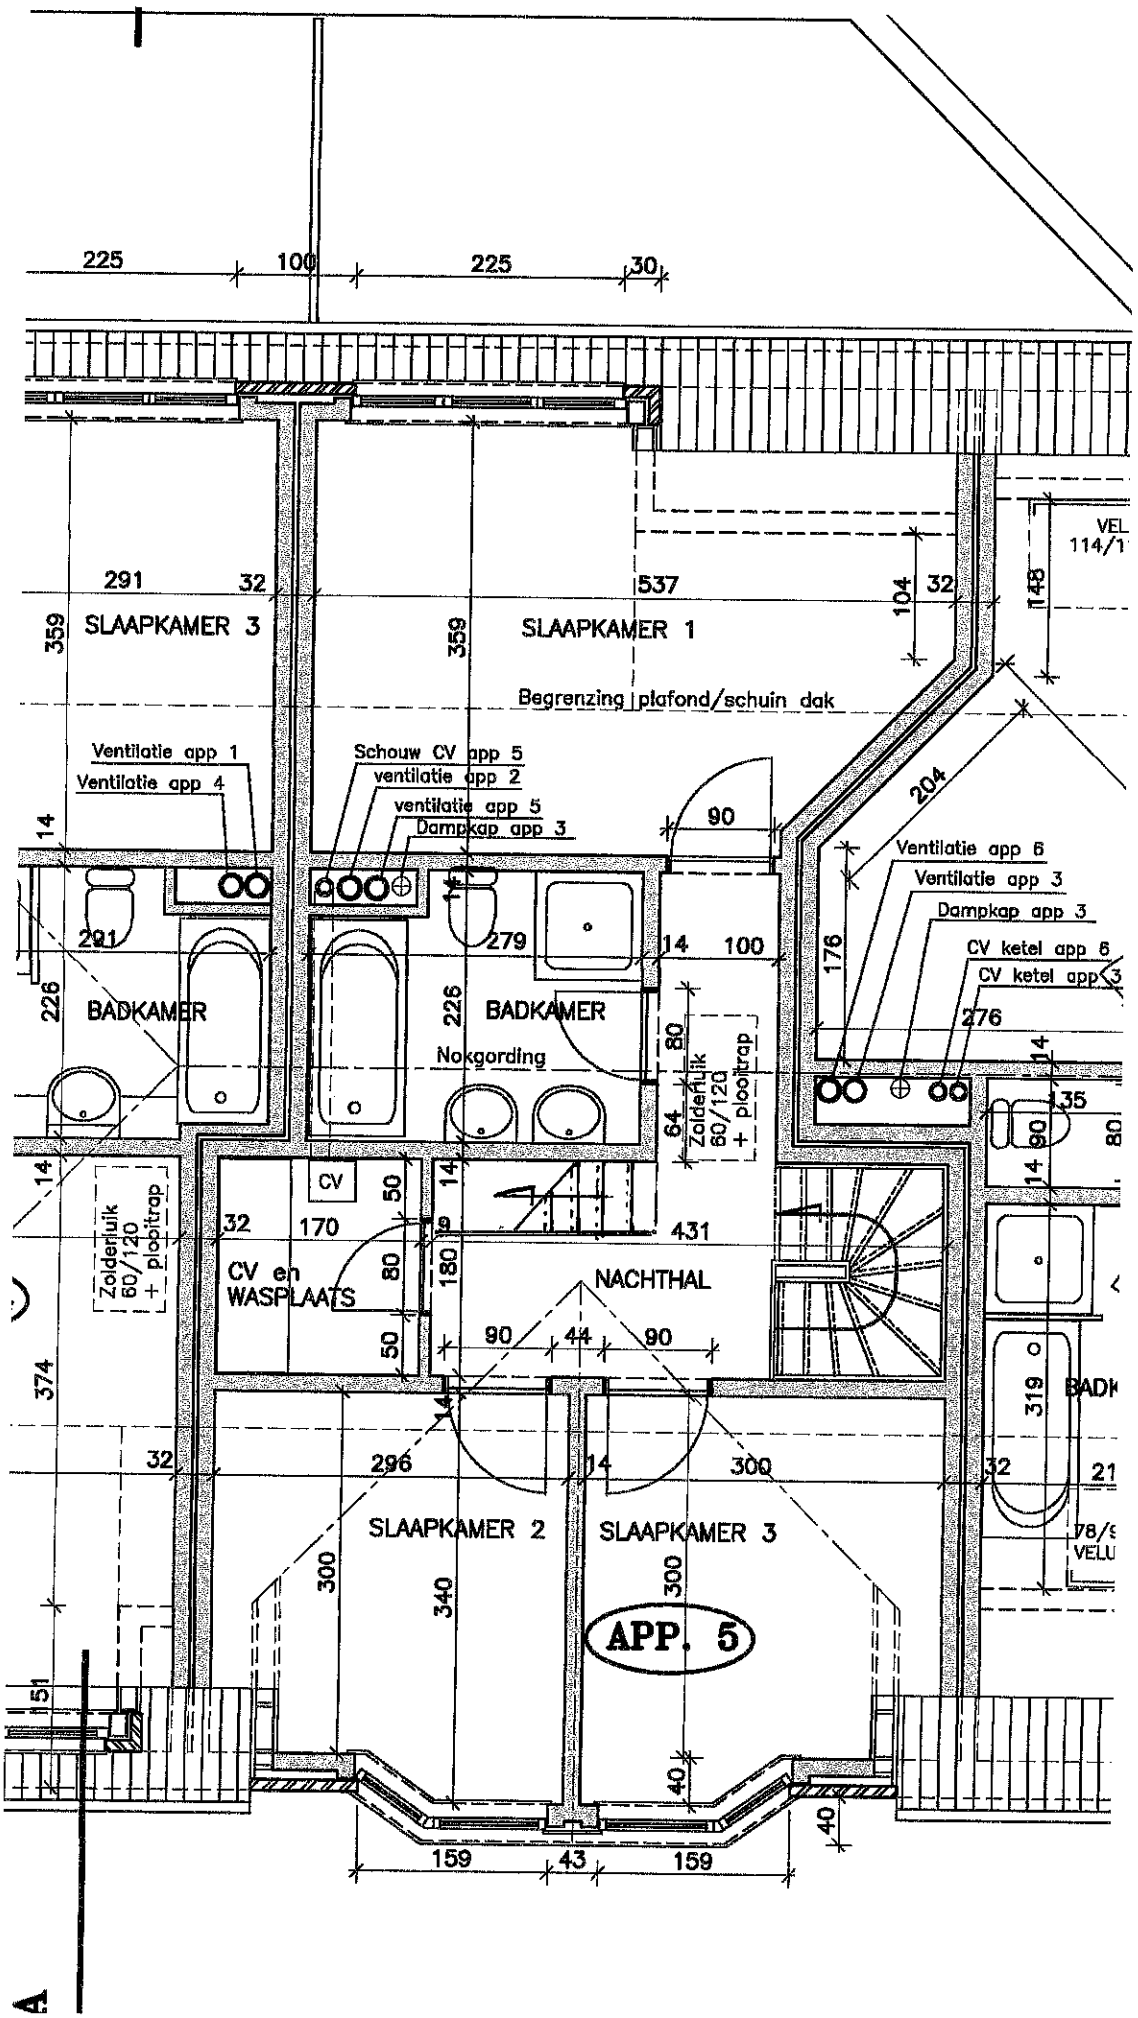
SLAAPKAMER 3
SLAAPKAMER 1
Begrenzing plafond/schuin dak
Ventilatie app 1
Ventilatie app 4
Schouw CV app 5
ventilatie app 2
ventilatie app 5
Dampkap app 3
Ventilatie app 6
Ventilatie app 3
Dampkap app 3
CV ketel app 6
CV ketel app 3
BADKAMER
BADKAMER
Nokgording
Zolderluik 60/120 + plooitrap
Zolderluik 60/120 + plooitrap
CV
CV en WASPLAATS
NACHTHAL
SLAAPKAMER 2
SLAAPKAMER 3
APP. 5