


Project De MAALBEEK - Brusselsesteenweg 5-37 te 1981 Grimbergen - Architect: W. De Saeger

aangegeven inrichting is louter indicatief - aangegeven meubilair - als ook ingemaakte kasten - zijn niet inbegrepen in de verkoop

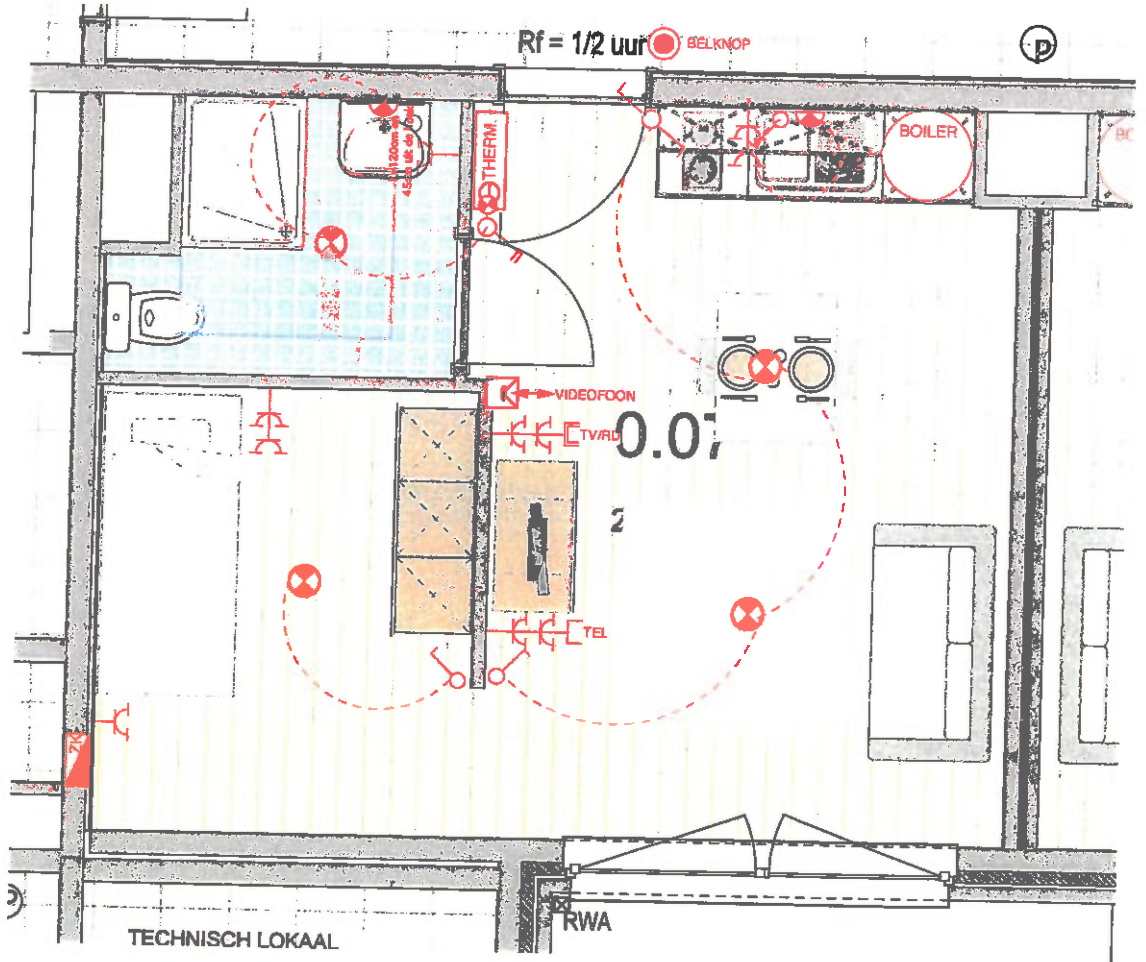

schaal 1/50



BOUWHEER De Druiveleer NV Jules Bordeleaan 180/1 1140 EVERE Tel. (02) 846 44 00 - Fax. (02) 846 82 49	COORDINATIE A&C Advies & Coördinatie Avis & Coordination Jules Bordeleaan 180/1 1140 EVERE Tel. (02) 846 44 00 - Fax. (02) 846 82 49
---	--