


Project De MAALBEK - Brusselsesteenweg 5-37 te 1850 Grimbergen

Architect : W. De Saeger

aangegeven inrichting is louter indicatief - aangegeven meubilair, alsook ingemaakte kasten, zijn niet inbegrepen in de verkoop

schaal 1/50

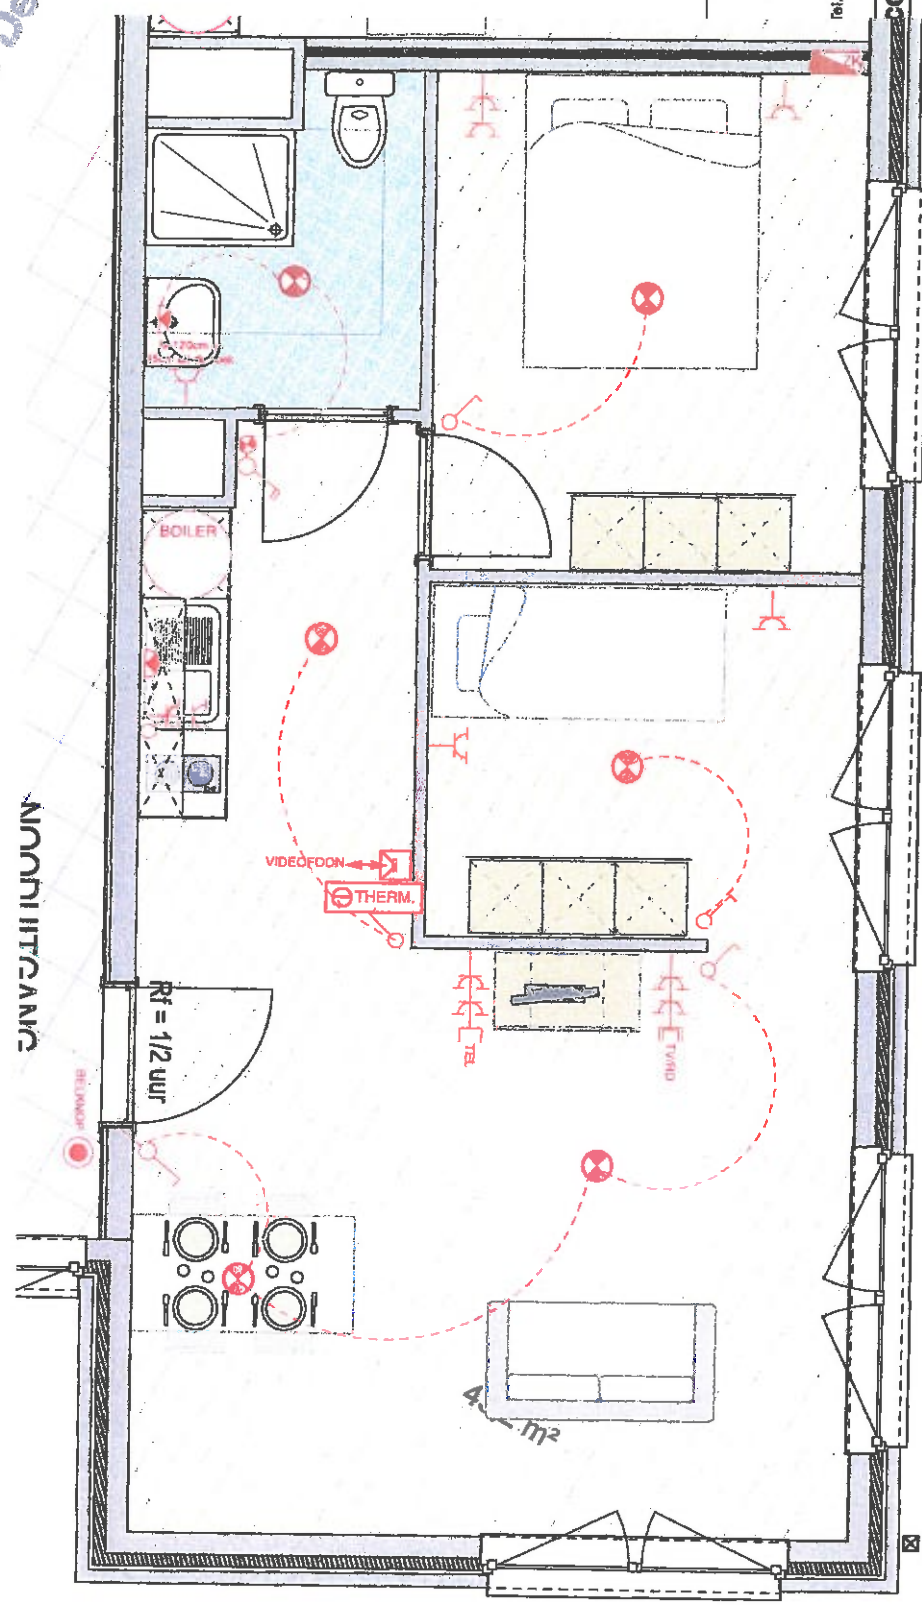

BOUWHEER
De Druifelaar NV
Julius Bordenlaan 160/1
1140 EVERE
Tel. (02) 646 44 00 - Fax. (02) 646 62 48

COORDINATIE
A&C
Advies & Coördinatie
Avis & Coordination
Julius Bordenlaan 160/1
1140 EVERE
Tel. (02) 646 44 00 - Fax. (02) 646 62 48

Naam:
Voor akkoord:

APP 0.18

Geneve dit exemplaar terug te sturen aan Seniorie De Druifelaar