


Project **De MAALBEEK** - Brusselsesteenweg 5-37 te 1850 Grimbergen - Architect : W. De Saeger
aangegeven inrichting is louter indicatief - aangegeven meubilair, alsook ingemaakte kasten, zijn niet inbegrepen in de verkoop

schaal 1/50

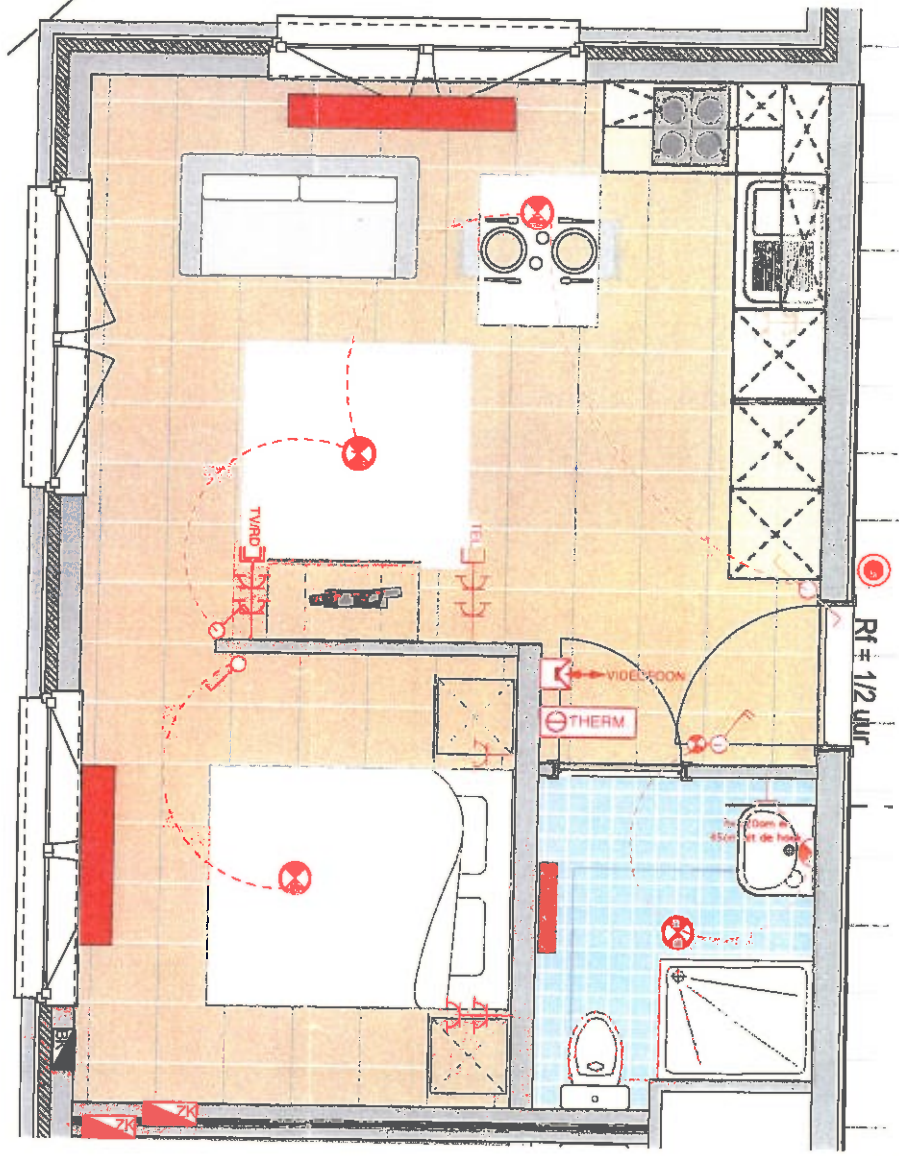

BOUWHEER
De Druivelaar NV

Jules Bordeleaan 1601
1140 EVERE
Tel. (02) 646 44 00 - Fax. (02) 646 62 49

COORDINATIE

A&C

Advies & Coördinatie
Avis & Coordination

Jules Bordeleaan 1601
1140 EVERE
Tel. (02) 646 44 00 - Fax. (02) 646 62 49

APP 0.04