


Project **De MAALBEEK** - Brusselsesteenweg 5-37 te 1981 Grimbergen - Architect : W. De Saeger  
aangegeven inrichting is louter indicatief - aangegeven meubilair, alsook ingemaakte kasten, zijn niet inbegrepen in de verkoop

schaal 1/50

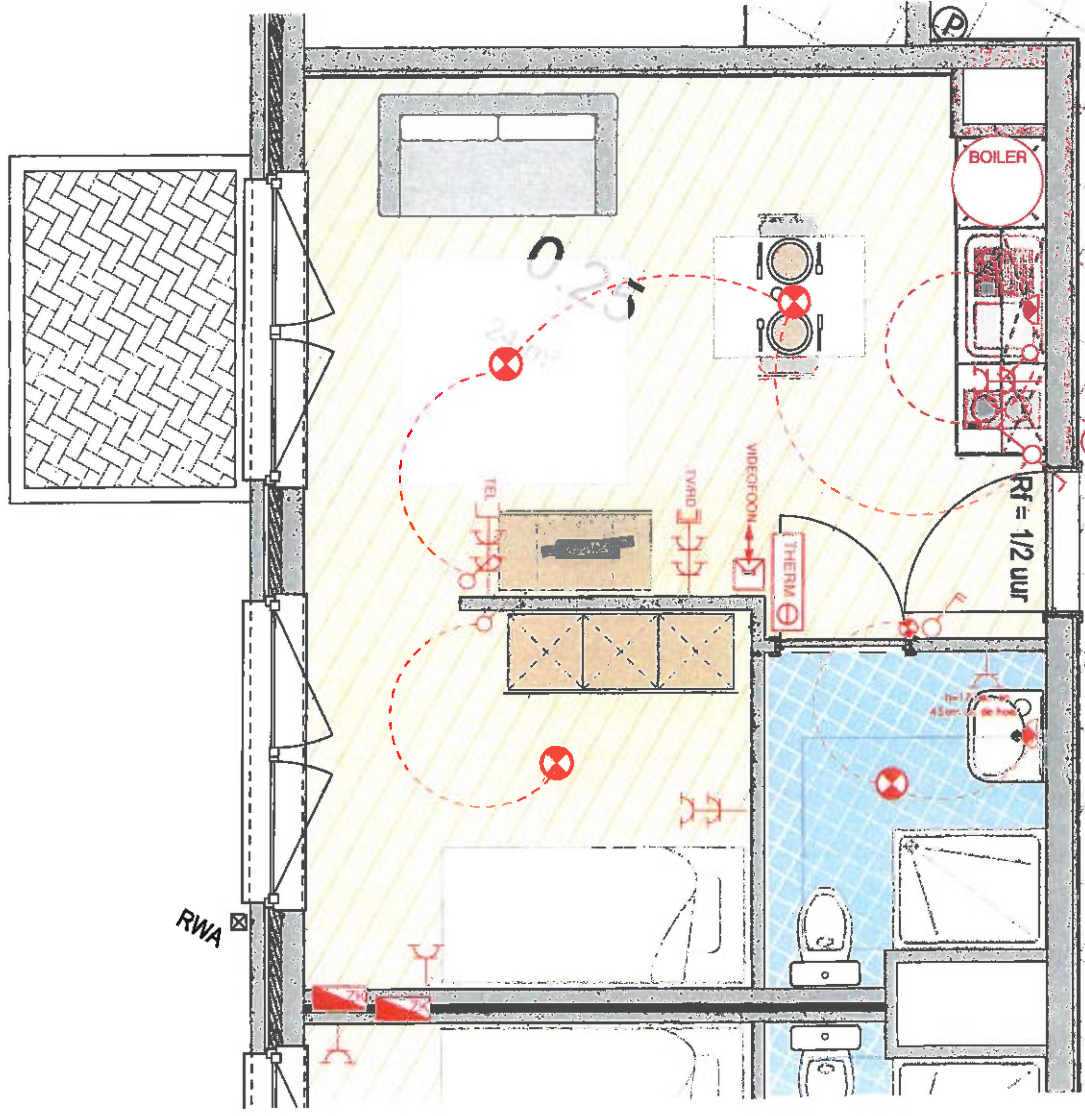

<b>BOUWHEER</b> <b>De Druivelaar NV</b> Julius Bontelaan 18071 1140 EVERE Tel. (02) 648 44 00 - Fax. (02) 646 62 49	<b>COORDINATIE</b> <b>A&amp;C</b> Advies & Coördinatie Avis & Coordination Julius Bontelaan 18071 1140 EVERE Tel. (02) 648 44 00 - Fax. (02) 646 62 49
---	--

APP 0.25