PROVINCIE VLAAMS-BRABANT GEMEENTE ZAVENTEM.

1ste Afdeling, Sectie D, nrs 203H38 en 203C40.

Hoogstraat 112 en 114.

OPMETINGSPLAN GELIJKVLOERS.

OPGEMETEN EN OPGESTELD OP 17.05.2016 DOOR LANDMETER JOZEF LINSEN - LAN 040837.

TE DICHTEN MUUROPENINGEN.

OVERBOUWING DOOR APPARTEMENTEN HOOGSTRAAT 114.

NETTO-OPPERVLAKTE HANDELSRUIMTE : 216,75m2.

NETTO-OPPERVLAKTE GELIJKVLOERS DUPLEX-APPARTEMENT : 16,74m2.

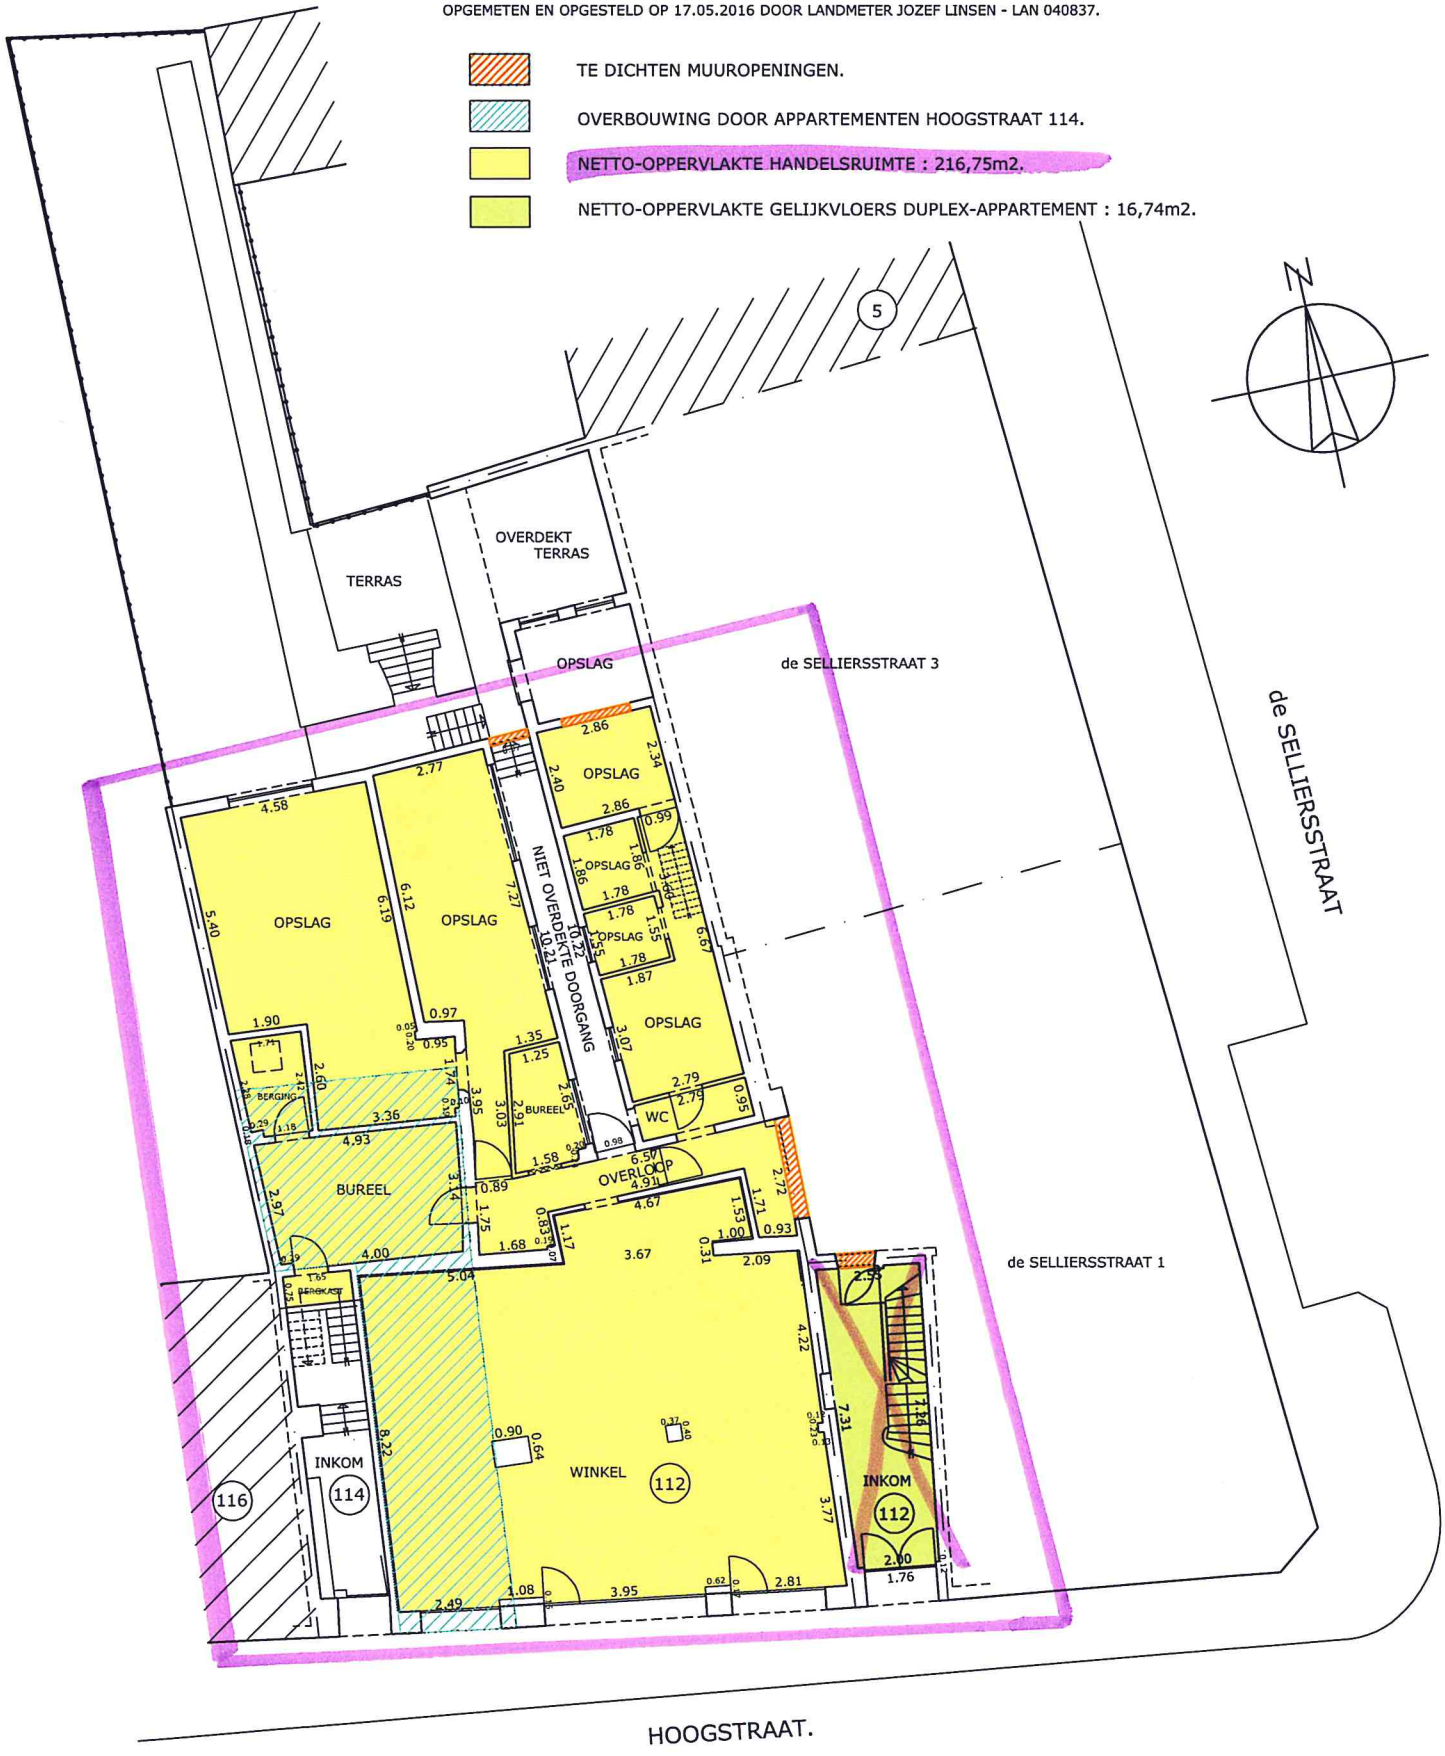

D5906

SCHAAL 1/125.