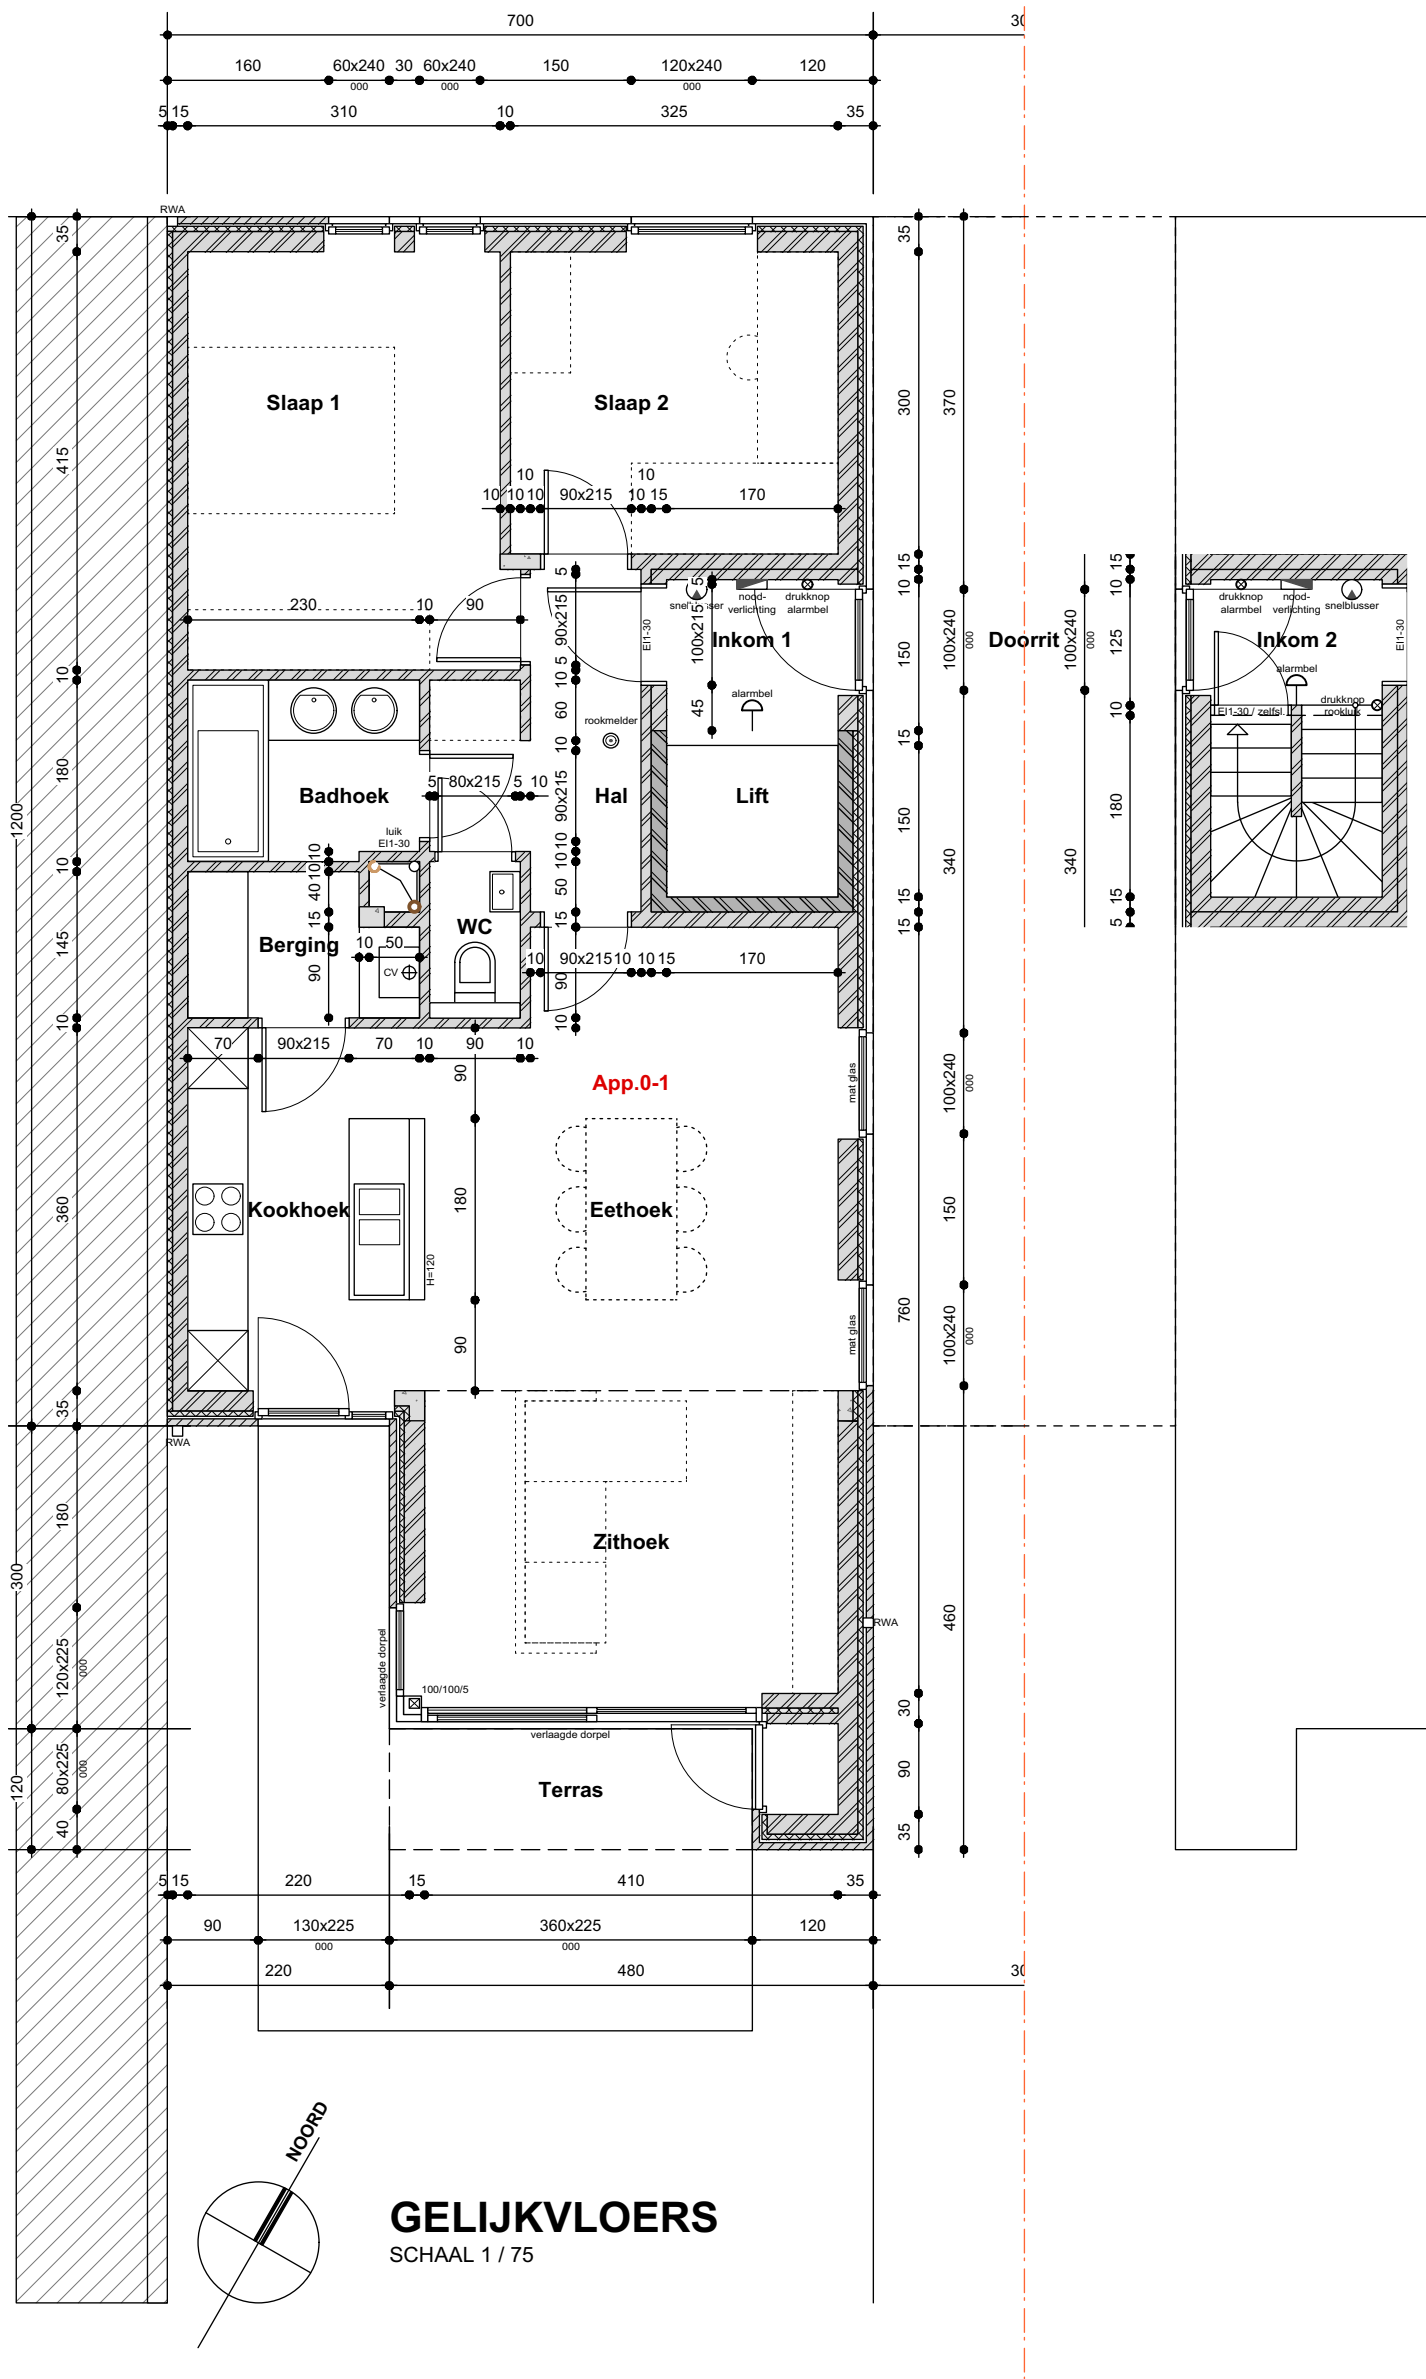

GELIJKVLOERS

SCHAAL 1 / 75

2013	**Bouwen van een appartementsgebouw**	**OPDRACHTGEVER : bvba Thijs Vandendriessche**
	Stationstraat 19 - 8710 Wielsbeke	Steenovenstraat 67 - 8700 TIELT
05		**ARCHITECTENBUREAU BART VERSTAEN BV**
		Willem Pantinlaan 6 - 8700 TIELT