


residentie
Torenzicht
Kessel-Dorp 67
2560 Kessel

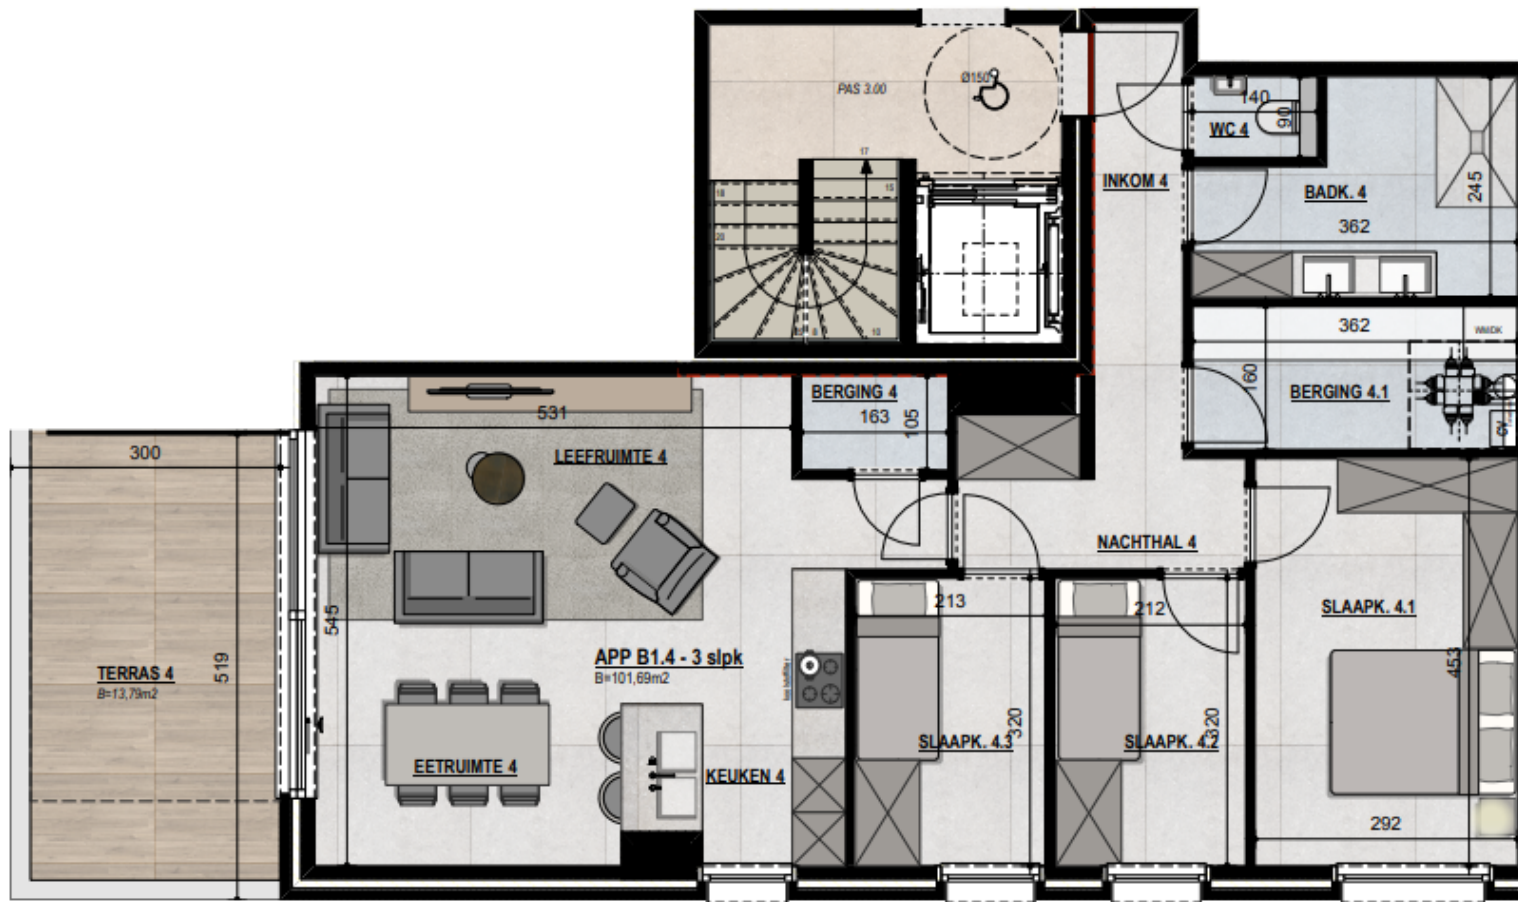

GRONDPLAN - 1STE VERDIEPING - APP B1.4 - 101,69 m²

Niet - contractueel document : alle binnenindelingen, meubels, schrijnwerk, tuinrichting en perspectieven zijn louter indicatief * structuur onder voorbehoud van stabiliteitsstudie

APART