


kelderverdieping  
bruto 117,2 m<sup>2</sup>

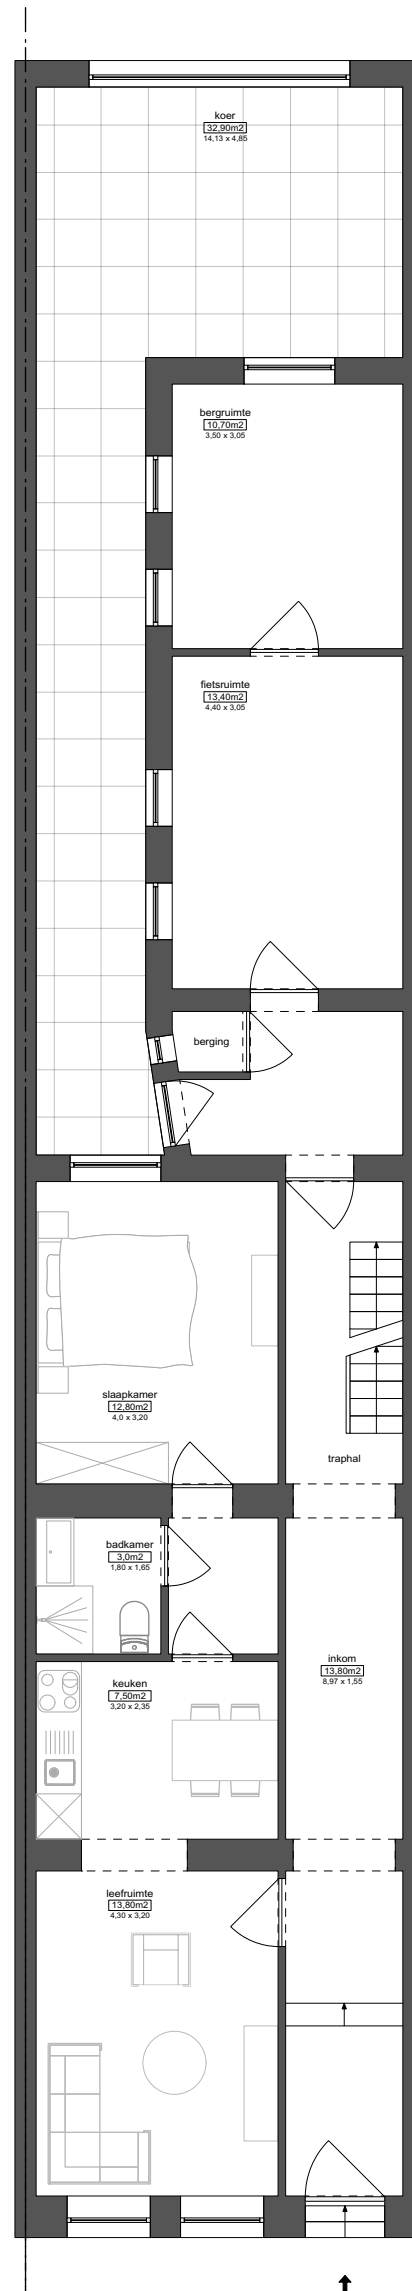

gelijkvloerse verdieping  
bruto 110,6 m<sup>2</sup>

schaal: 1cm = 100cm

OP DIT DOCUMENT WORDEN GEEN RECHTEN VERLEEND  
NADRIJK, GEHEEL OF GEDEELTELIIK, VERBODEN ZONDER VOORAFGAANDELIJKE TOESTEMMING VAN WOUTER LEUS BVBA