


eerste verdieping
bruto 110,6 m²

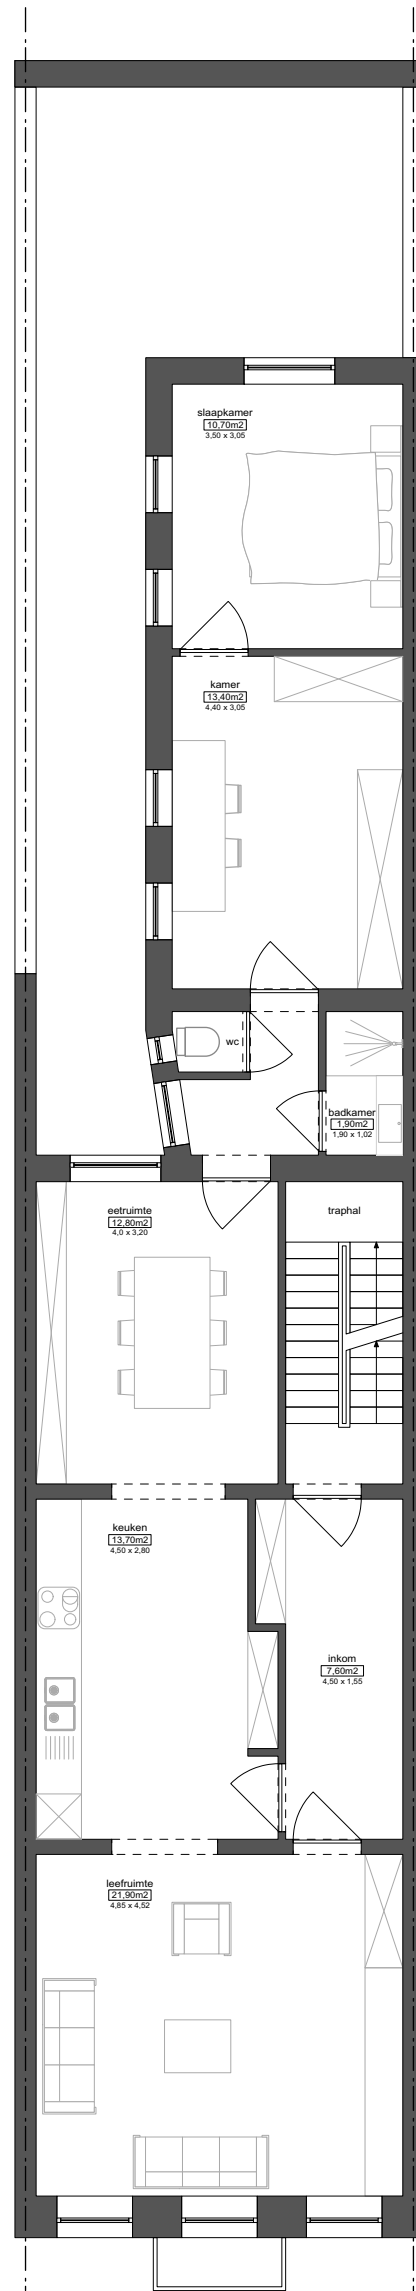

tweede verdieping
bruto 110,6 m²

schaal: 1cm = 100cm

OP DIT DOCUMENT WORDEN GEEN RECHTEN VERLEEND
NADRIJK, GEHEEL OF GEDEELTELIIK, VERBODEN ZONDER VOORAFGAANDELIJKE TOESTEMMING VAN WOUTER LEUS BVBA