



derde verdieping  
bruto 97,7 m<sup>2</sup>

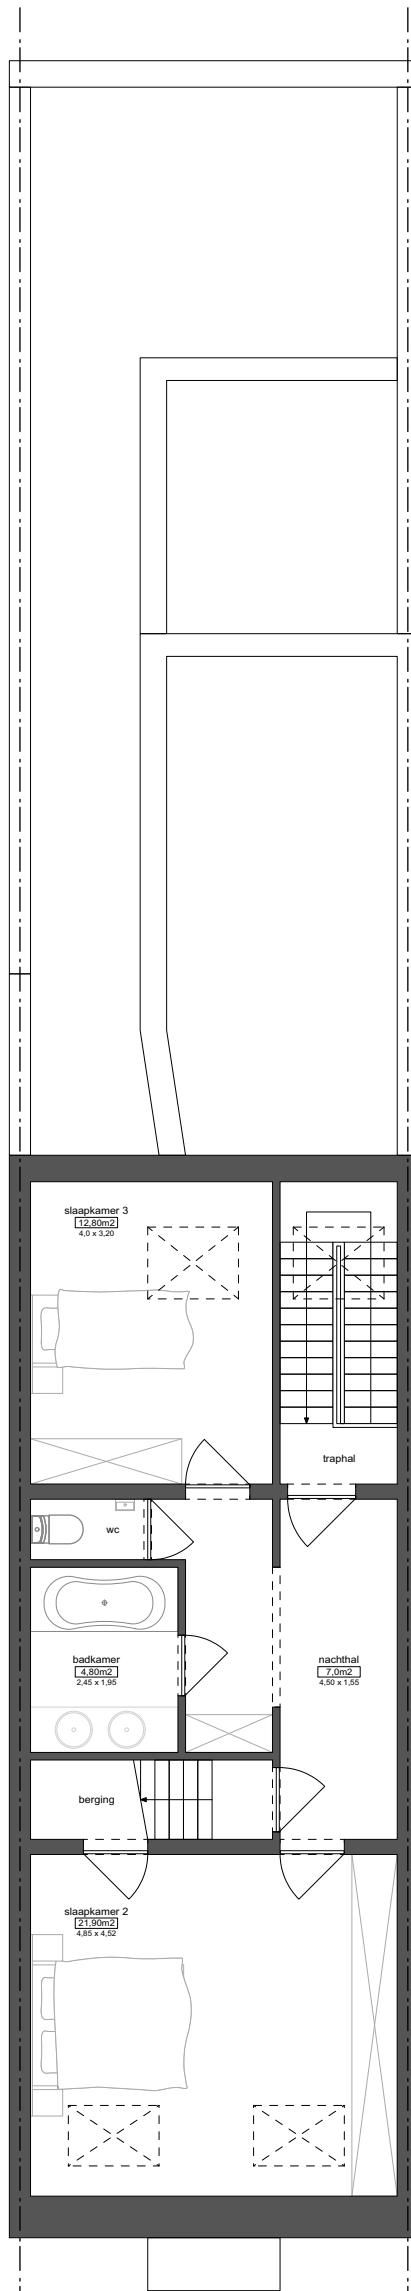

vierde verdieping  
bruto 73,5 m<sup>2</sup>

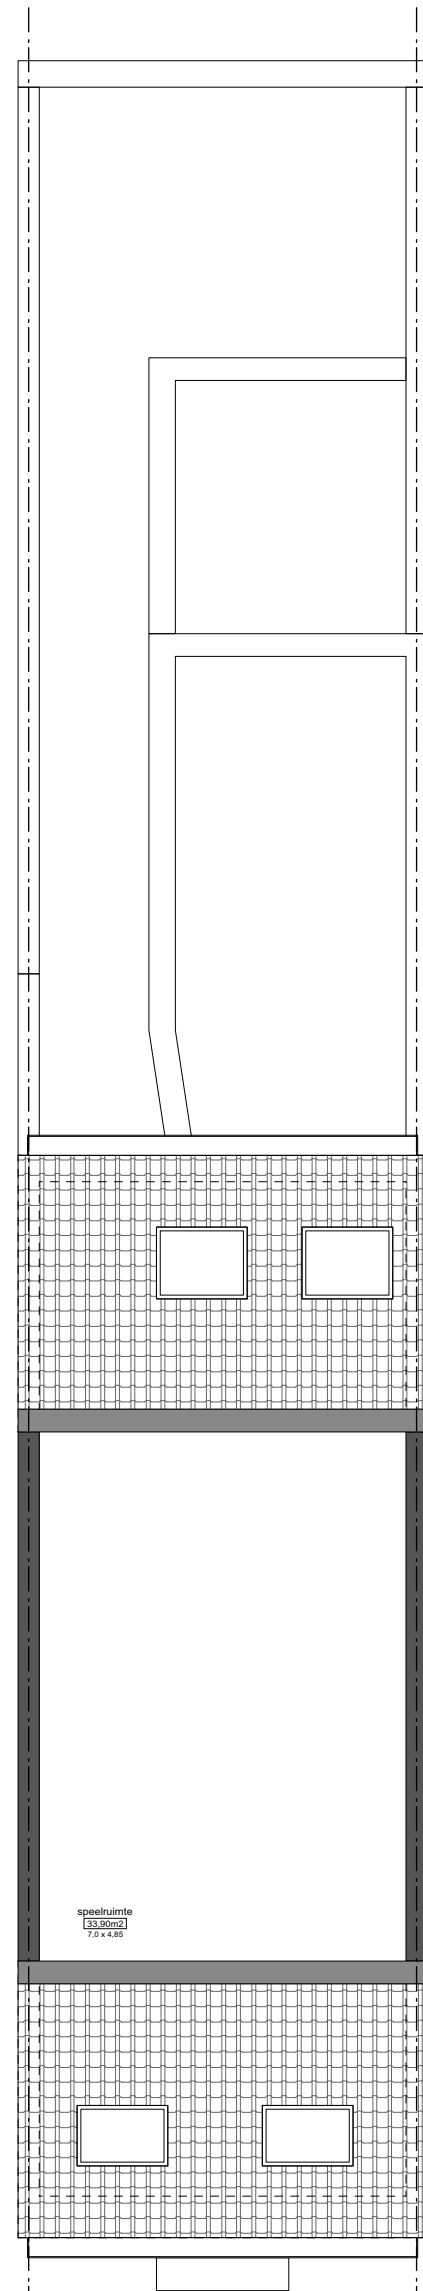

zolderverdieping  
bruto 39,0 m<sup>2</sup>

schaal: 1cm = 100cm

OP DIT DOCUMENT WORDEN GEEN RECHTEN VERLEEND  
NADRIJK, GEHEEL OF GEDEELTELIIK, VERBODEN ZONDER VOORAFGAANDELIJKE TOESTEMMING VAN WOUTER LEUS BVBA