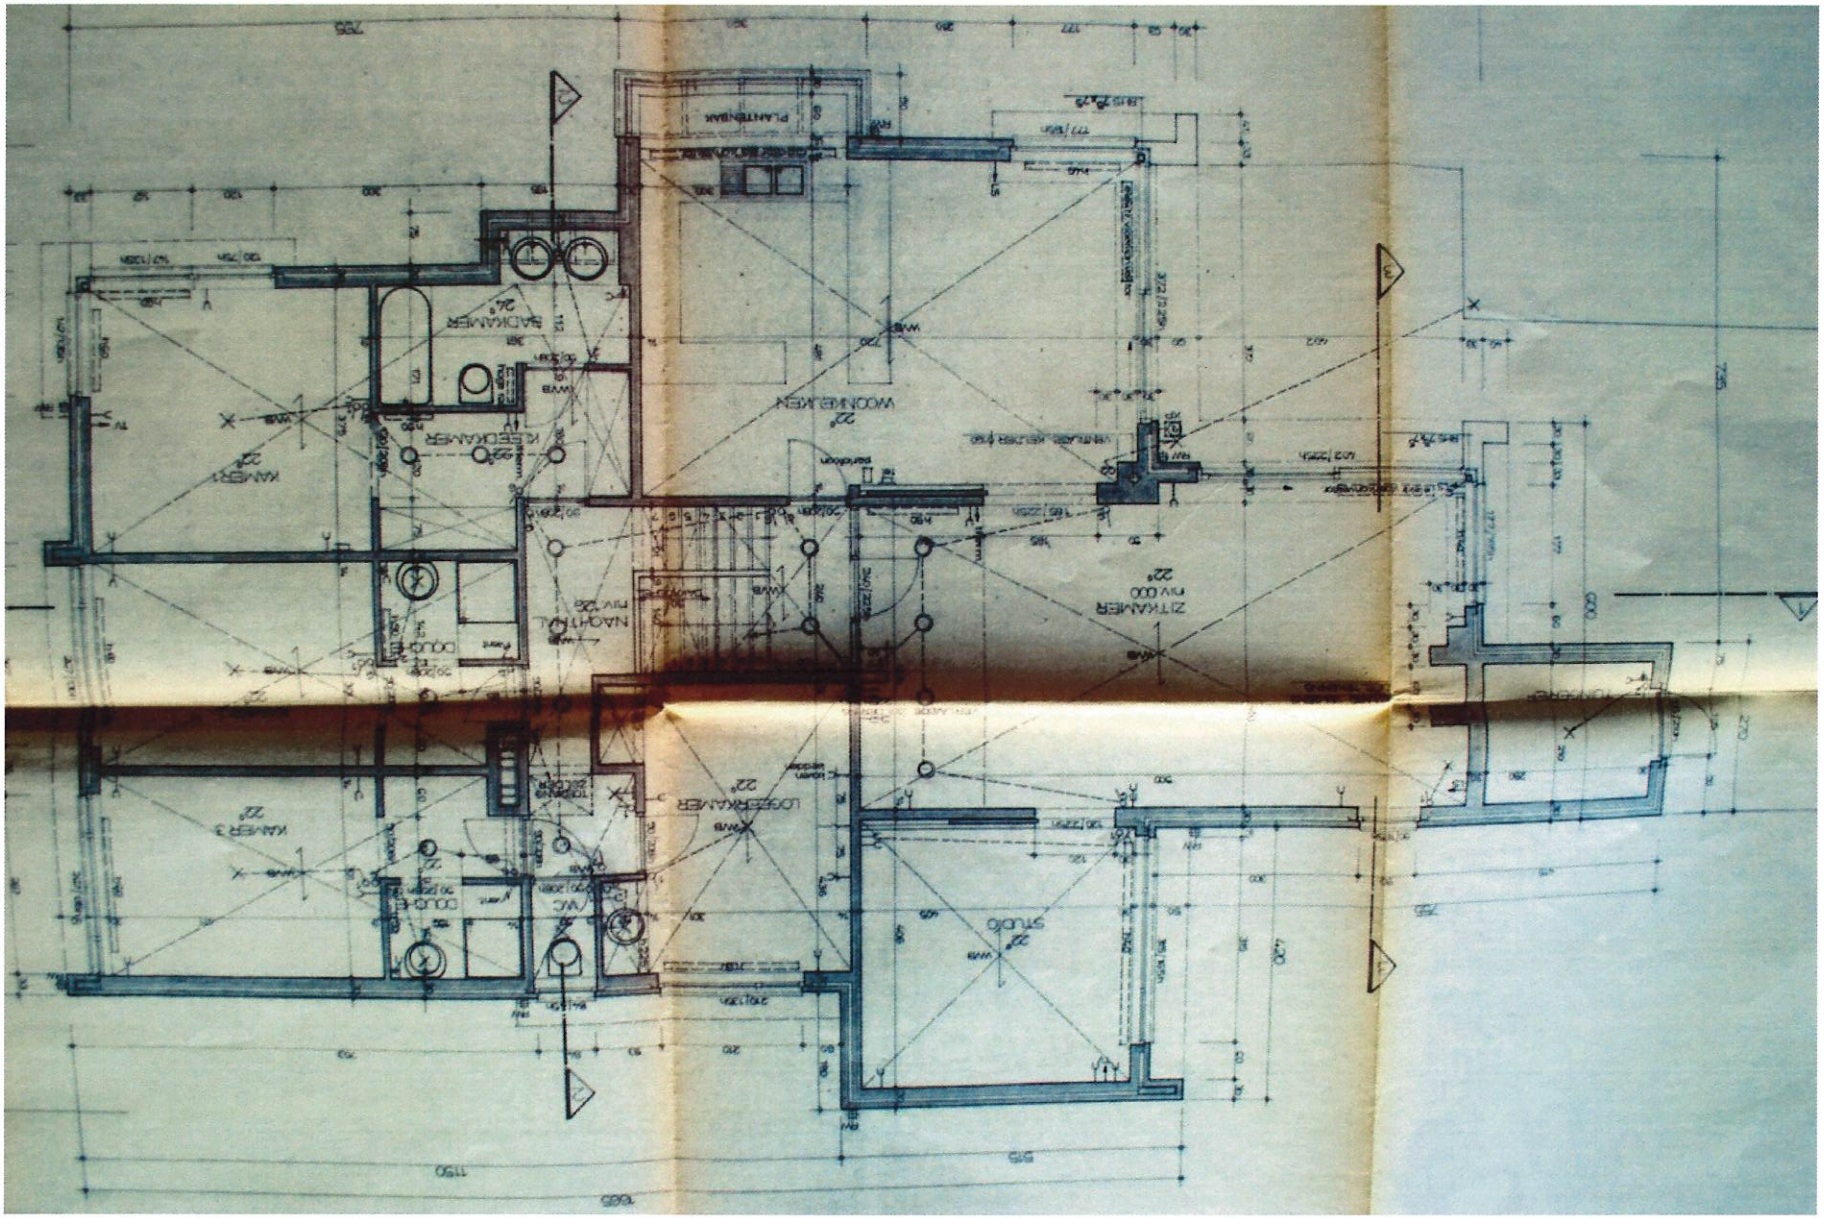
WOONKAMER
ZITKAMER
STUDIO
LOGEERKAMER
KAMER 3
KAMER 2
KAMER 1
BADKAMER
KEUKEN
PLANTENBAK

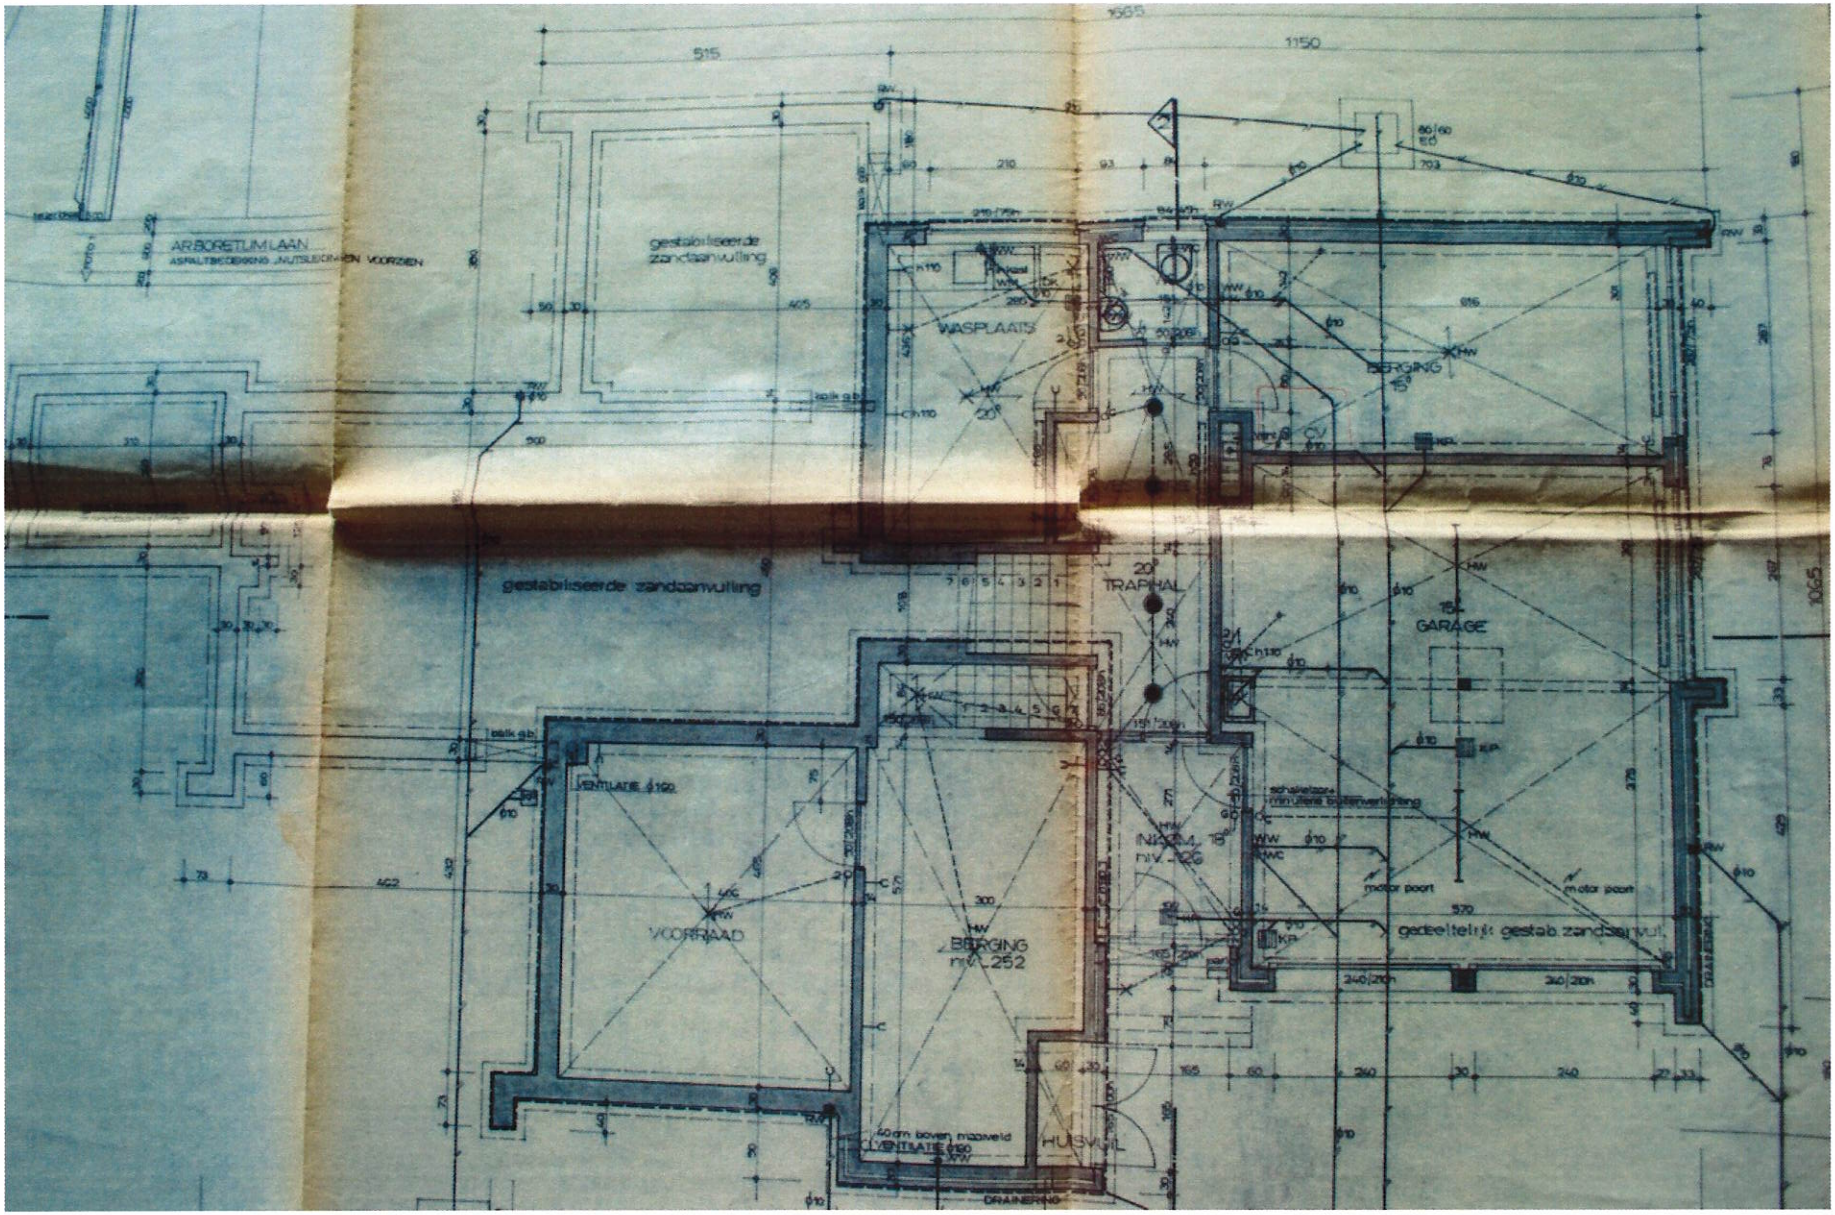
ARBORETUMLAAN
gestabiliseerde zandaanvulling
WASPLAATS
BERGING
gestabiliseerde zandaanvulling
TRAPHAL
GARAGE
VENTILATIE ϕ160
VOORRAAD
BERGING
nvl. 252
NIVEAU
nvl. 226
motor poort
motor poort
gedeeltelijk gestab. zandaanvul.
60cm boven maaiveld
VENTILATIE ϕ150
HUISVUIL
DRAINERING