
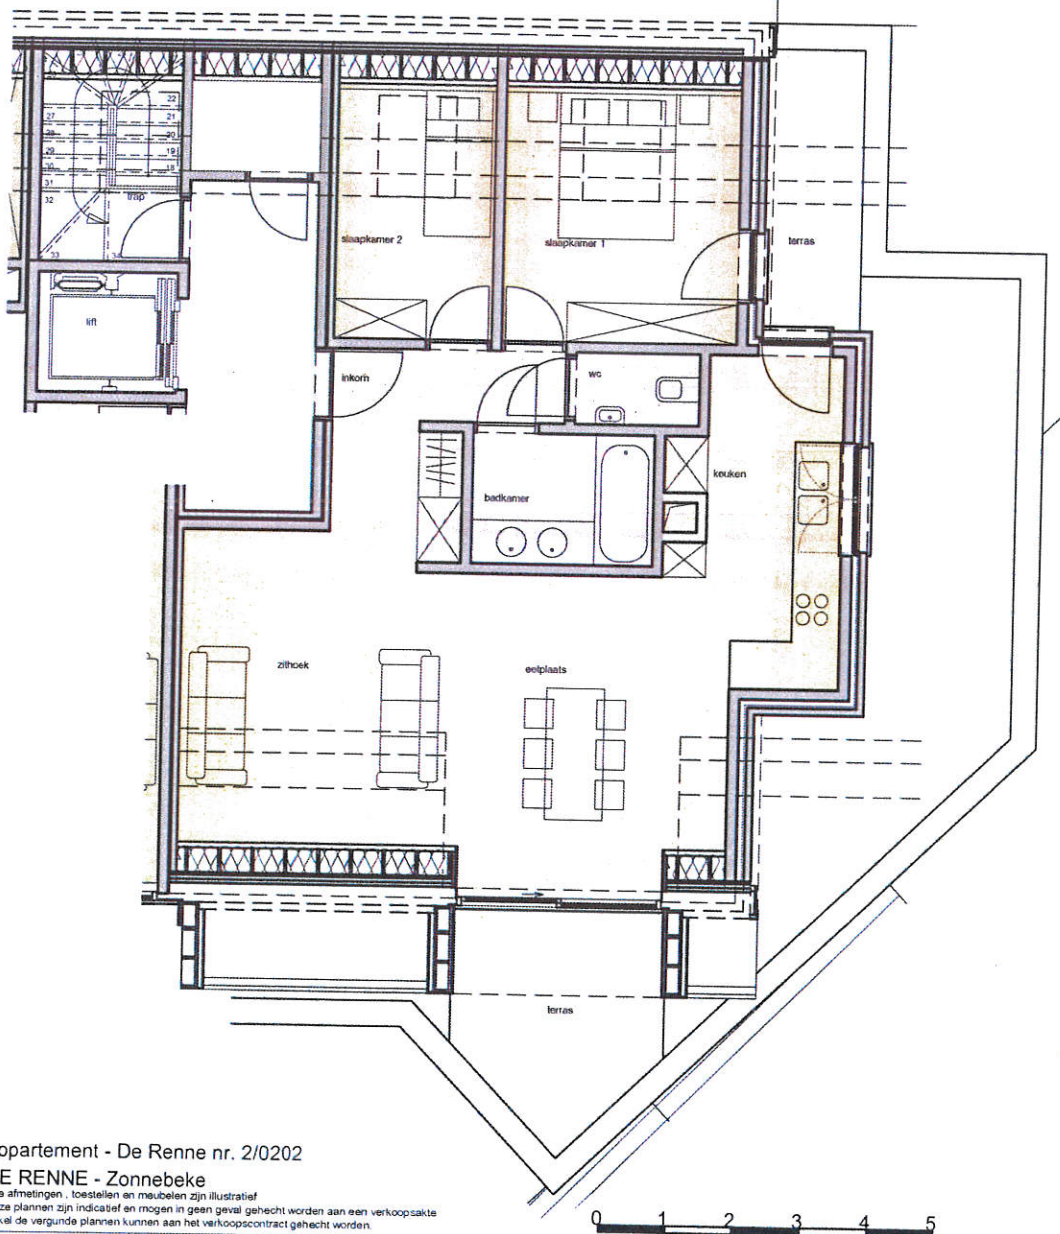


DE RENNE

appartement

De Renne 2/0202

2° verdieping
84.67m²

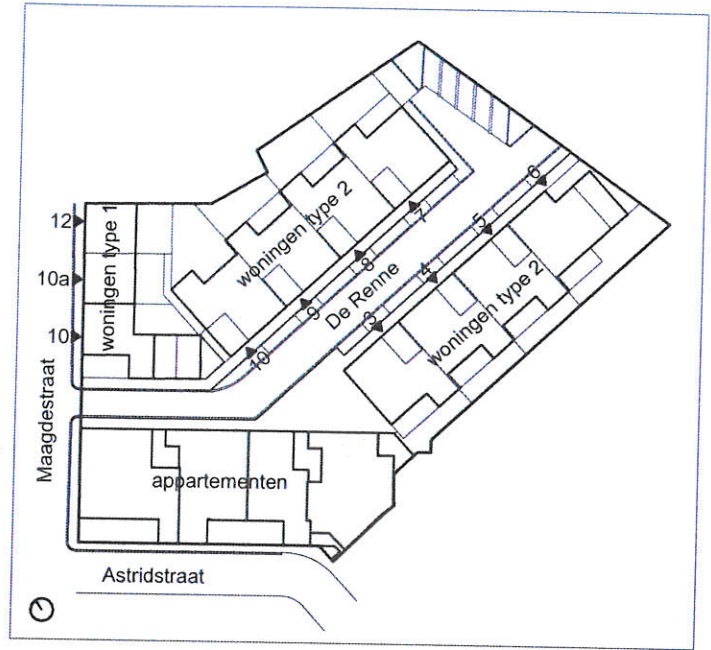

appartement - De Renne nr. 2/0202

DE RENNE - Zonnebeke

Alle afmetingen, toestellen en meubelen zijn illustratief
Deze plannen zijn indicatief en mogen in geen geval gehecht worden aan een verkoopssakke
Enkel de vergunde plannen kunnen aan het verkoopcontract gehecht worden.

dd. 15-11-2011

SCHAAL 1/100