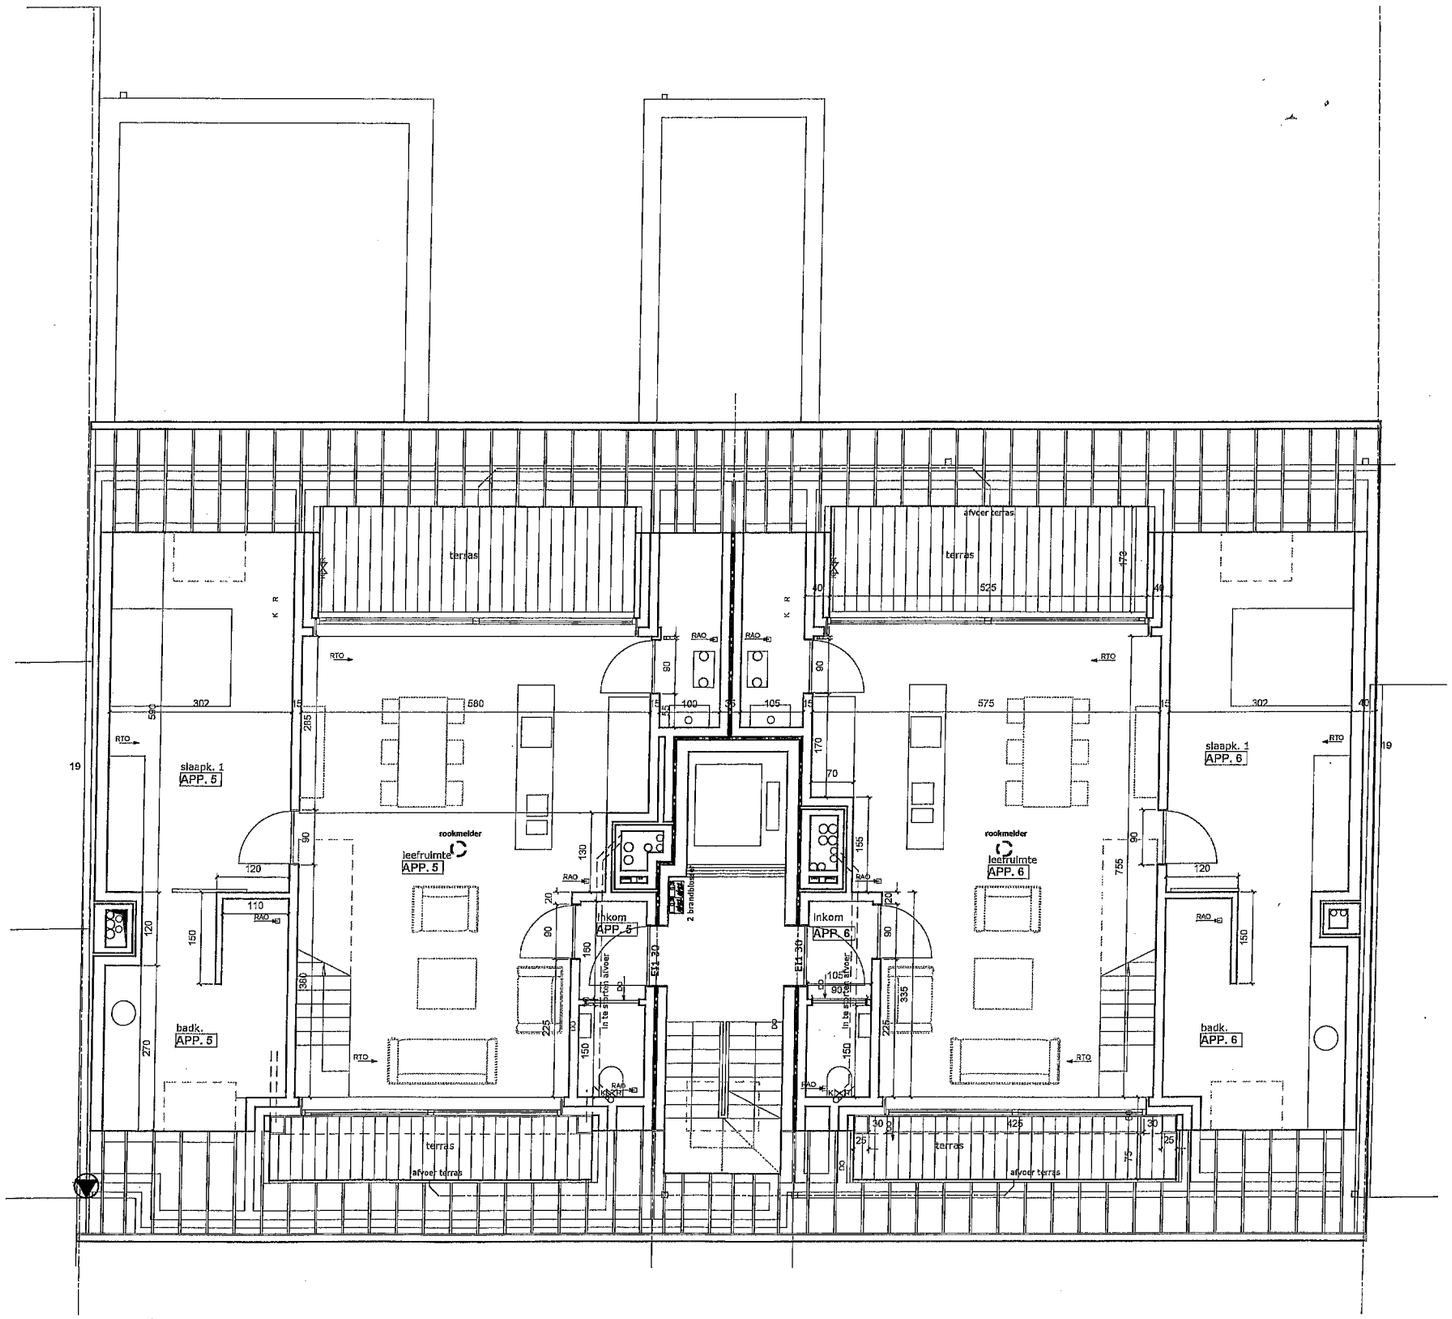

appartementsgebouw nieuwe toestand
dakverdieping