


AFBAKENINGSPLAN gemeente ZONNEBEKE : LOTEN 1 + 2 + 3 + 4 + 5

ZONNEBEKE - 1ste Afd. - Sectie D - Bronperceel 865L11

Coördinatentabel			
NR	X	Y	Materialisatie
1	50868.533	171475.682	oude paal
2	50867.065	171463.140	paal
3	50865.734	171451.771	paal
4	50864.392	171440.306	paal
5	50863.233	171430.403	paal
6	50865.915	171429.127	paal
7	50914.819	171441.039	paal
8	50916.293	171453.629	paal
9	50917.622	171464.980	paal
10	50918.966	171476.464	paal
11	50920.380	171488.546	paal
12	50953.856	171496.852	paal
13	50962.924	171452.756	oude paal
Schaal 1/500		Datum 23.12.2020	

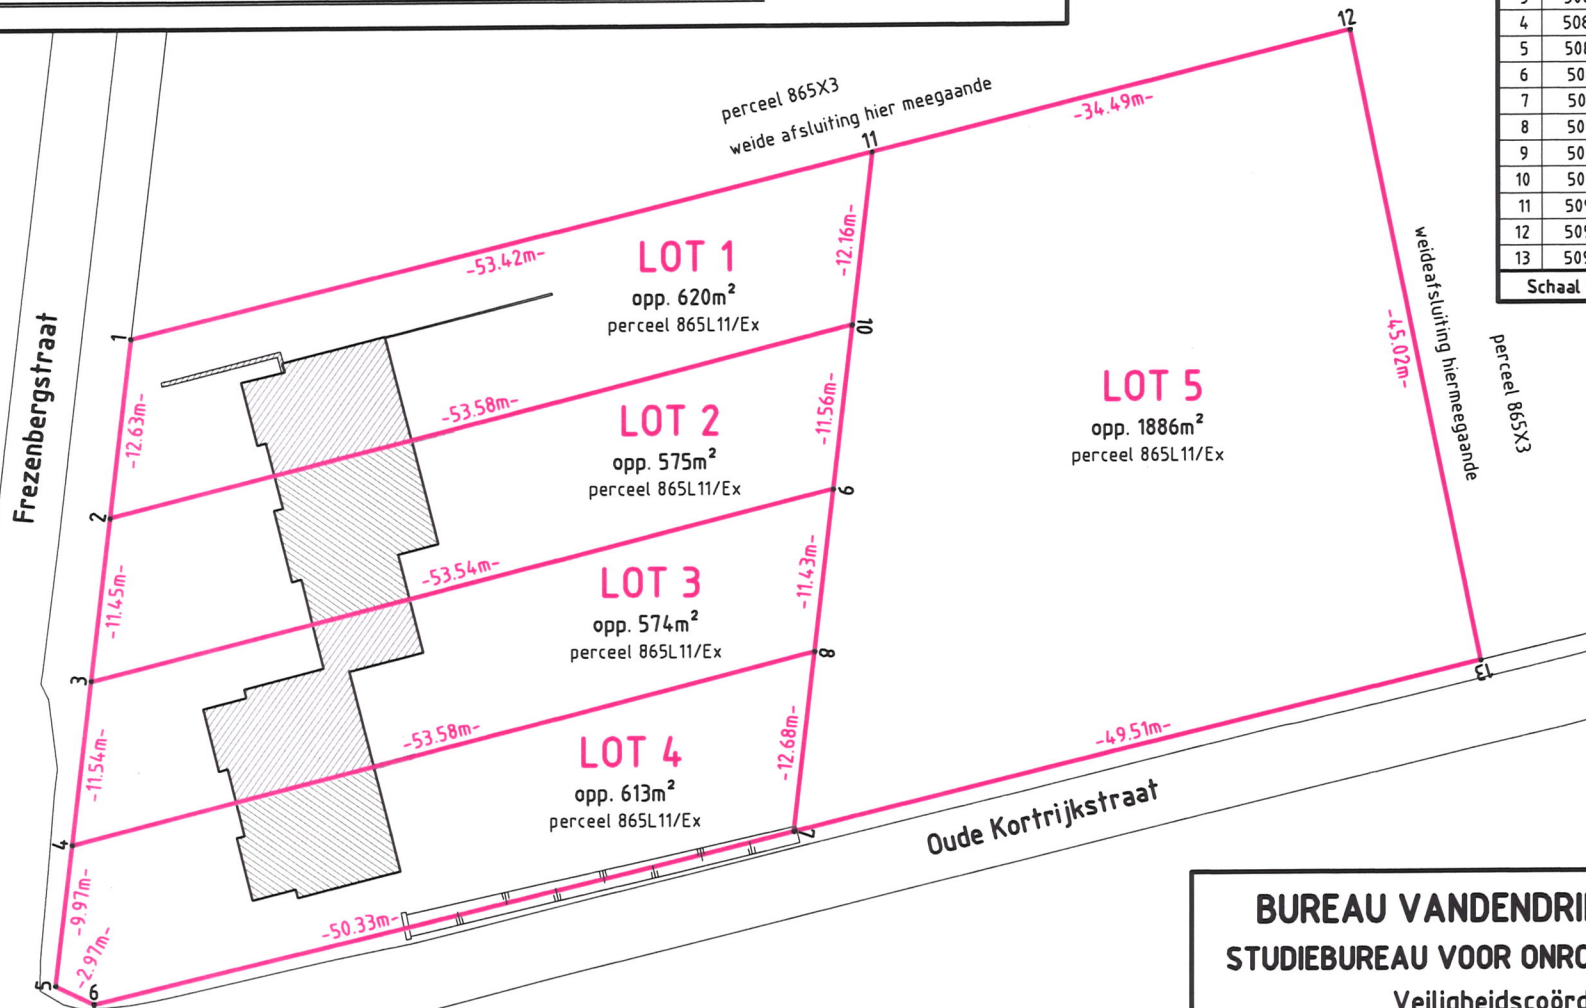

Omschrijving van de grenspunten :

Grens bepaald nav mijn recente terreinopmetingen
 Grens 1-12-13-6-5 = bestaande grens
 Grenspunten 2-3-4-7-8-9-10-11 = nieuwe grenspunten

Opgemaakt te leper door ing. Olivier Vandendriessche - LAN040543
 Landmeter-Expert, beëdigd door de Rechtbank van Eerste Aanleg te Brugge,
 ingeschreven op het Tableau van de Federale Raden van Landmeters-Experten

BUREAU VANDENDRIESSCHE BVBA STUDIEBUREAU VOOR ONROERENDE GOEDEREN

Veiligheidscoördinatie
 Landmeetkunde - Topografie
 Expertise - Schattingen - Consultancy
 EPB verslaggeving - EPC Energiedeskundige

Begoniastraat 20 - 8850 Ardoobe
 GSM 0475.39.02.79
 bureau.vandendriessche@telenet.be

Rijselstraat 16/3 - 8900 Ieper
 GSM 0475.39.02.79
 www.bureau-vandendriessche.be