


Legende inplantingsplan


- Bestaande bebouwing
- Ontworpen ééngeslachtwoning
- openbare groenzone
- KWS- verharding rijweg
- KWS- verharding fietspad
- Ontworpen terrasoprit
- voetpad, klinkers
- bouwzone verpakveling
- projectgrens
- Perceelgrens
- maten perceelsgrens
- Leidingsnetten electriciteit
- Leidingsnetten drinkwater
- Leidingsnetten riolering
- Alle nutbedelingen reeds aanwezig op het perceel
- foto 1 kijkrichting foto's
- T terreinprofiel
- W woning
- T tuin
- Tb tuinberging
- T toegang ontworpen woningen
- bestaande straatboom

Nota i.v.m. verordening regenwater:
 De op de plannen aangeduide verhardingen met () vallen niet onder bestemming van de verordening op het regenwater gezien infiltratie ter plaatse of op naastgelegen onverhard terrein.


1 Inplantingsplan
1 : 200

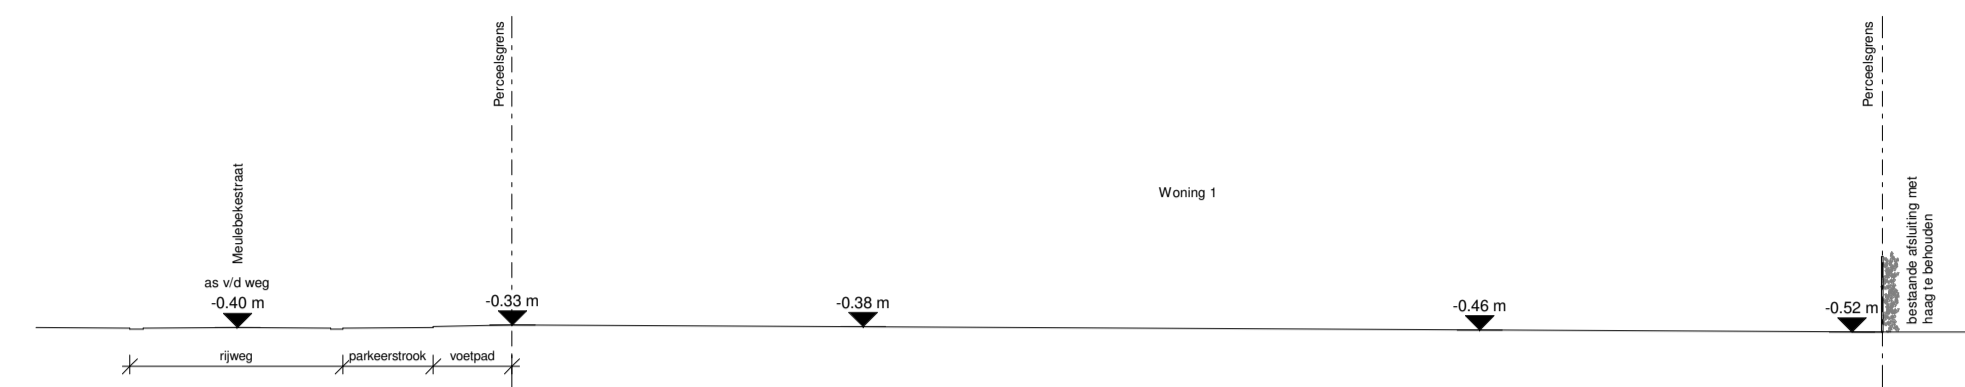


2 BT Terreinprofiel T1
1 : 200

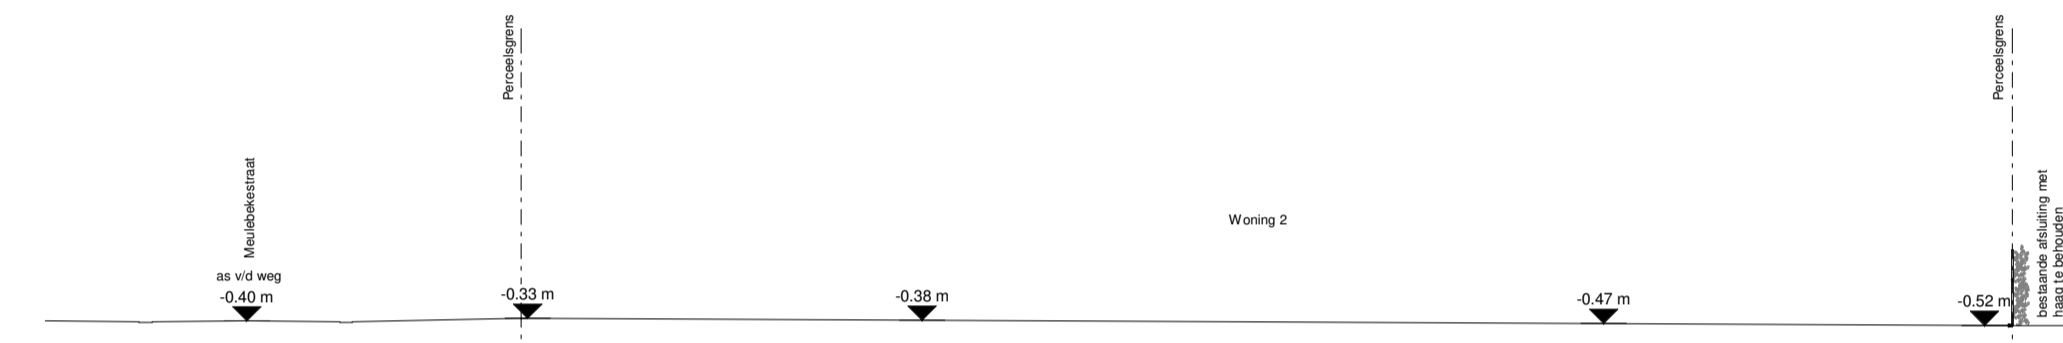

3 BT Terreinprofiel T2
1 : 200

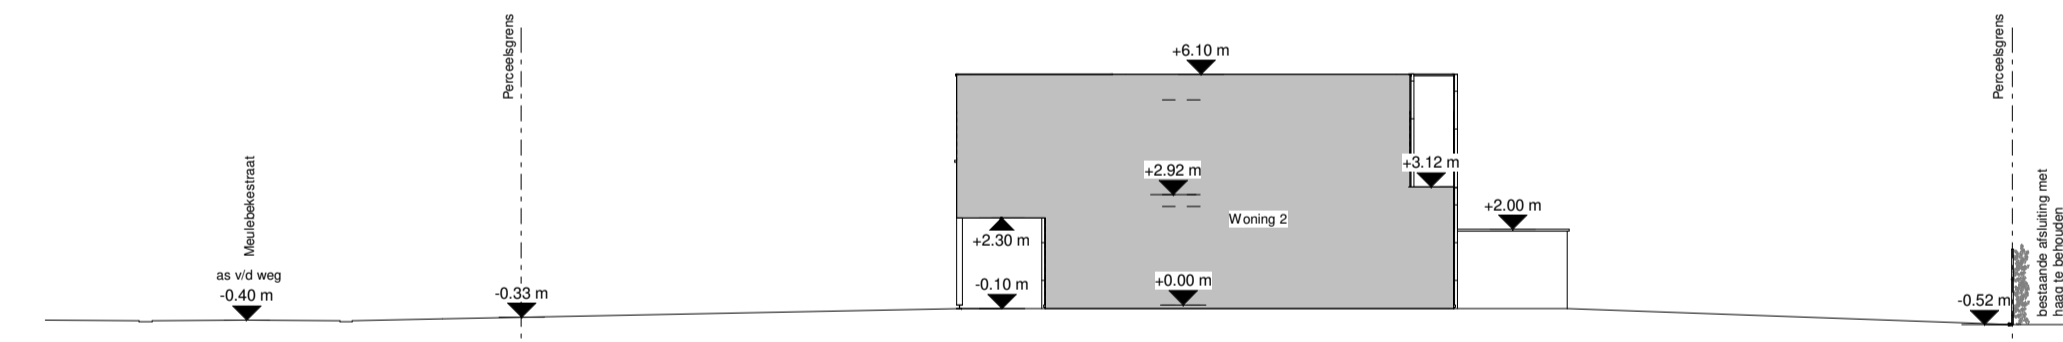

5 OT Terreinprofiel T2
1 : 200

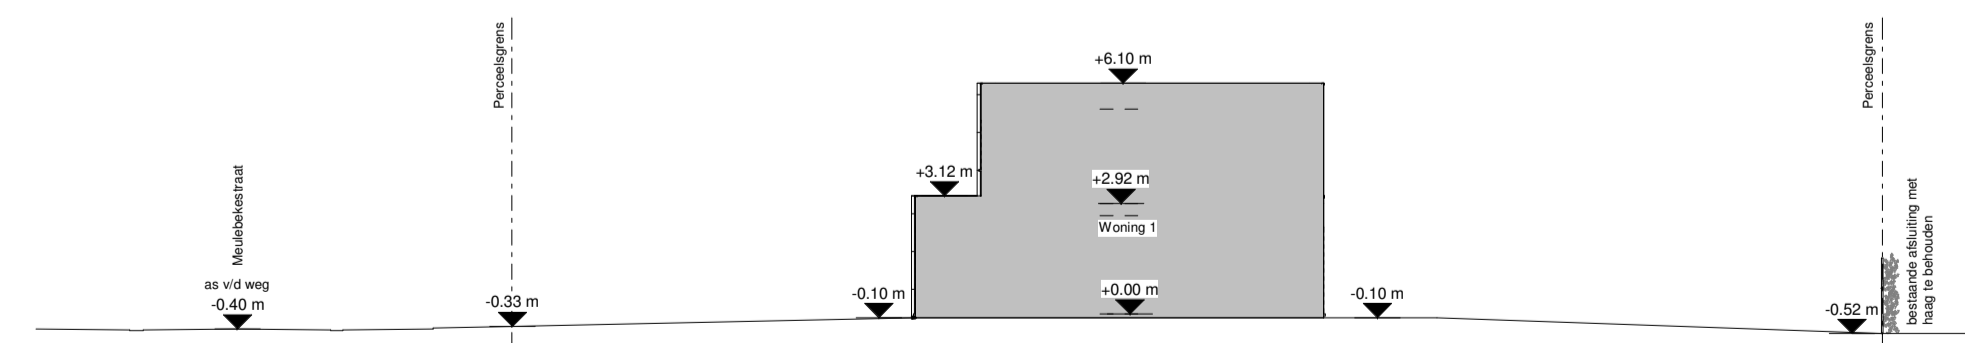

4 OT Terreinprofiel T1
1 : 200

De EPB-verslaggever zal voor de aanvang der werken de nodige gegevens aanleveren aan onderhavige architect. Dit teneinde deze in staat te stellen de nodige maatregelen te nemen naar uitvoering toe om te voldoen aan de geldende normen inzake EPB.

De stabiliteitsstudie (inclusief funderingen en metalen profielen ter ondersteuning dakconstructie) zal opgemaakt worden door een burgerlijk ingenieur. Deze zal een plan en berekening ter goedkeuring aan onderhavige architect voorleggen voor de aanvang van de werken.

Provincie West-Vlaanderen
Gemeente Ingelmunster
 Bouwen van 2 woningen

LIGGING
 Meulebekerstraat tussen nr 100A en 102B
 8770 Ingelmunster
 Afdeling Ingelmunster, Sectie B, nr 711D2

BOUWHEER
 Lowa Home bvba
 Lenteakkerstraat 54
 8770 Ingelmunster

DOSSIER
 Uitvoering
 plan nr. : 01/03
 plan : Inplantingsplan, terreinprofielen

 B.V.B.A. Jonckheere ir-architecten
 Koningin Astridlaan 134/3
 8200 Brugge
 Tel. : 050/40.40.80
 architectuur@jonckheere-ir-architecten.be

3102
 19/09/2019
 Schaal: zie plan

nr	datum	omschrijving	tek	nr	datum	omschrijving	tek

BVBA Jonckheere ir-architecten bouwheer aannemer verantw.
 zaakvoerder Lowa Home bvba T.J.

tekenaar
 K.D.W./S.D.
 Opp.

147