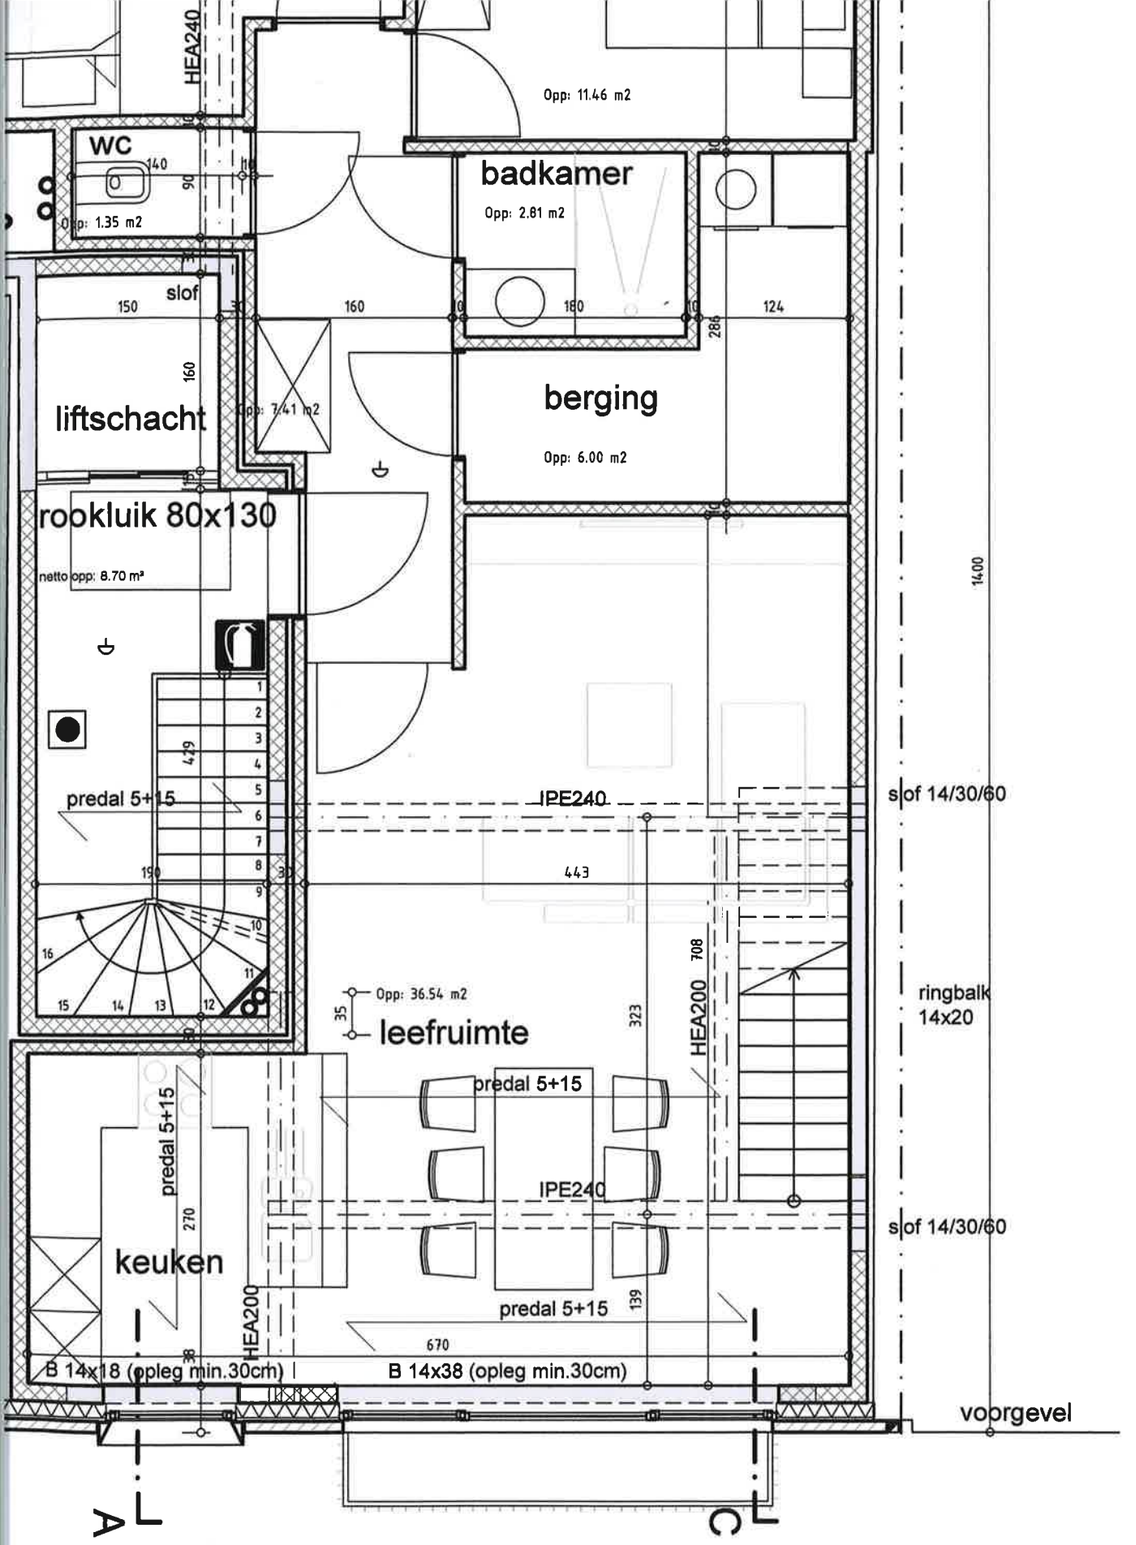
HEA240
WC
140
90
Opp: 1.35 m2
Opp: 11.46 m2
badkamer
Opp: 2.81 m2
slof
150
160
180
124
286
160
liftschacht
Opp: 7.41 m2
berging
Opp: 6.00 m2
rookluik 80x130
netto opp: 8.70 m³
1400
1
2
3
4
5
6
7
8
9
10
11
12
13
14
15
16
429
190
30
predal 5+15
IPE240
slof 14/30/60
443
Opp: 36.54 m2
35
leefruimte
323
HEA200
708
ringbalk
14x20
predal 5+15
predal 5+15
IPE240
270
keuken
HEA200
predal 5+15
139
38
670
B 14x18 (opleg min.30cm)
B 14x38 (opleg min.30cm)
voorgevel
A
C
87
120
80
350
93
731
niveau +2

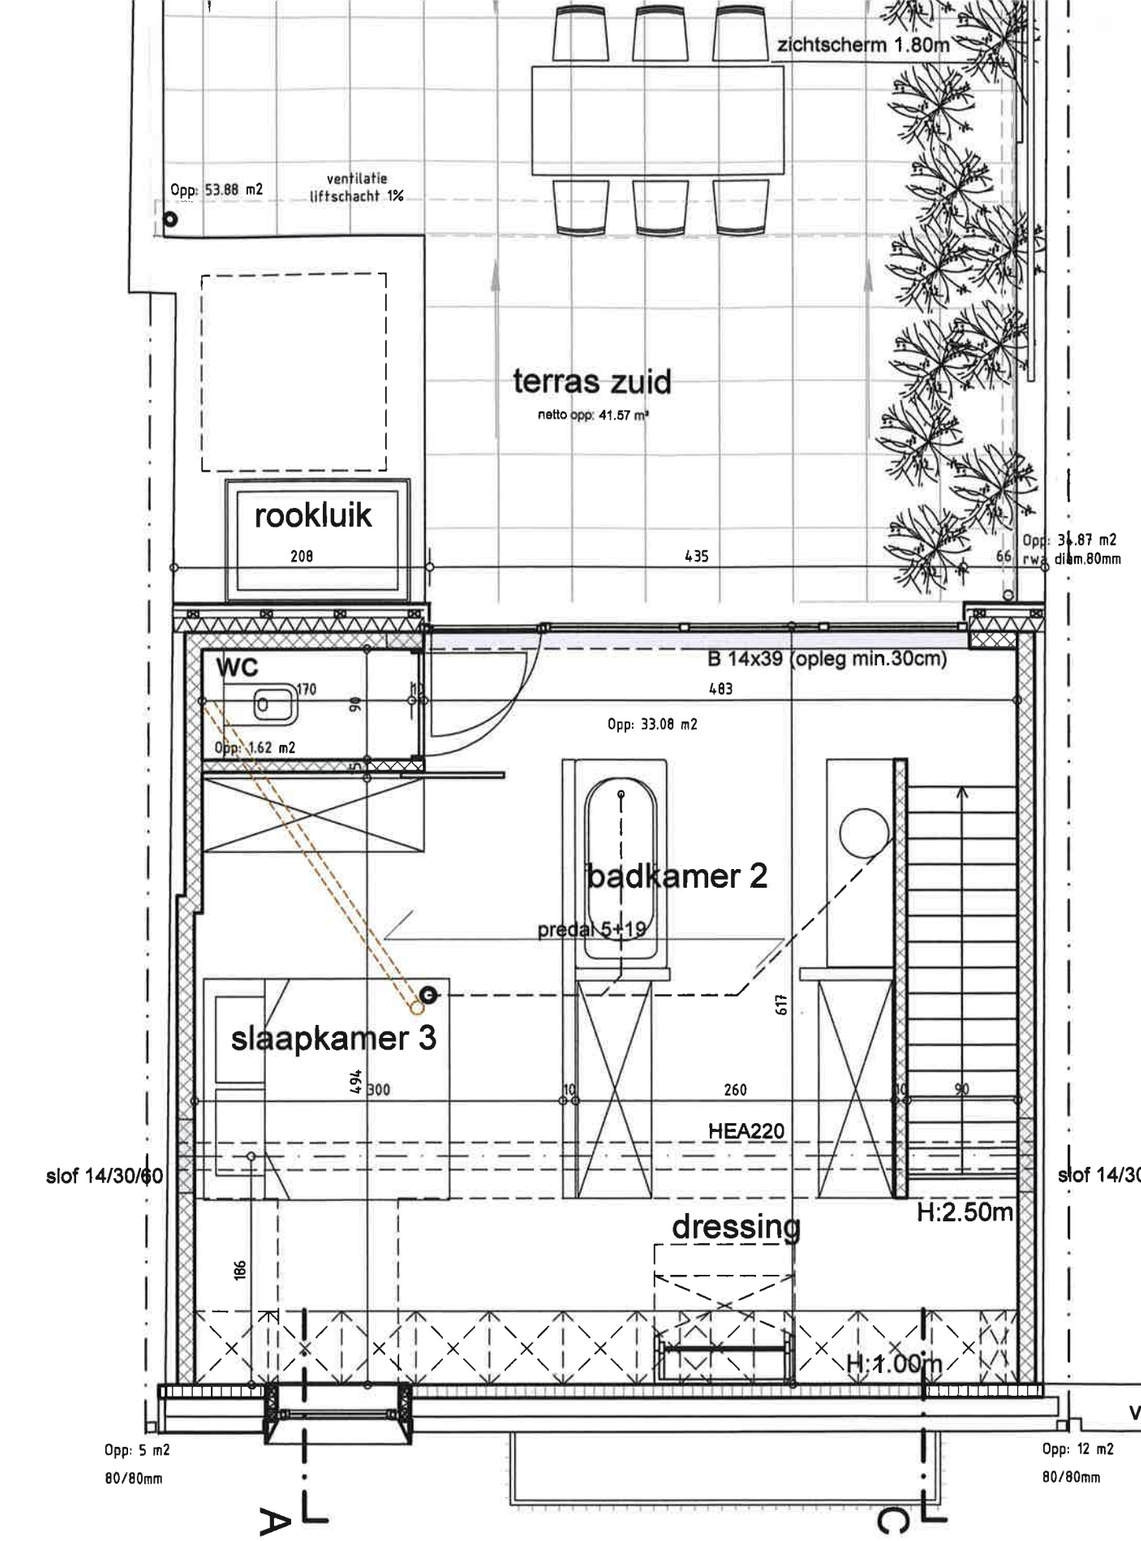
zichtscherm 1.80m
Opp: 53.88 m2
ventilatie
liftschacht 1%
terras zuid
netto opp: 41.57 m³
rookluik
208
435
66
Opp: 34.87 m2
rwa diam.80mm
WC
170
90
Opp: 1.62 m2
B 14x39 (opleg min.30cm)
483
Opp: 33.08 m2
badkamer 2
predal 5+19
slaapkamer 3
494
300
10
260
10
90
617
HEA220
slof 14/30/60
slof 14/30/60
dressing
H:2.50m
186
H:1.00m
voorgevel
Opp: 5 m2
80/80mm
Opp: 12 m2
80/80mm
A
C
87
120
523
731
niveau +3

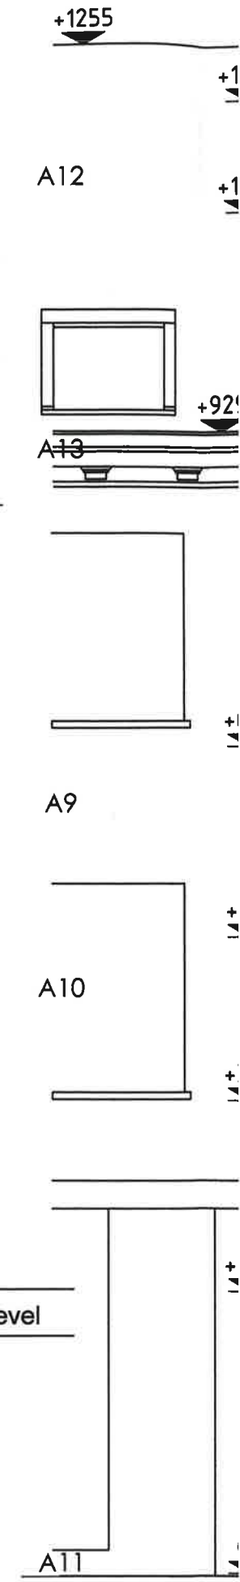
+1255
724
A12
A13
A9
A10
A11
676