


afvoer haard **A** afzuiging badkamer en toilet

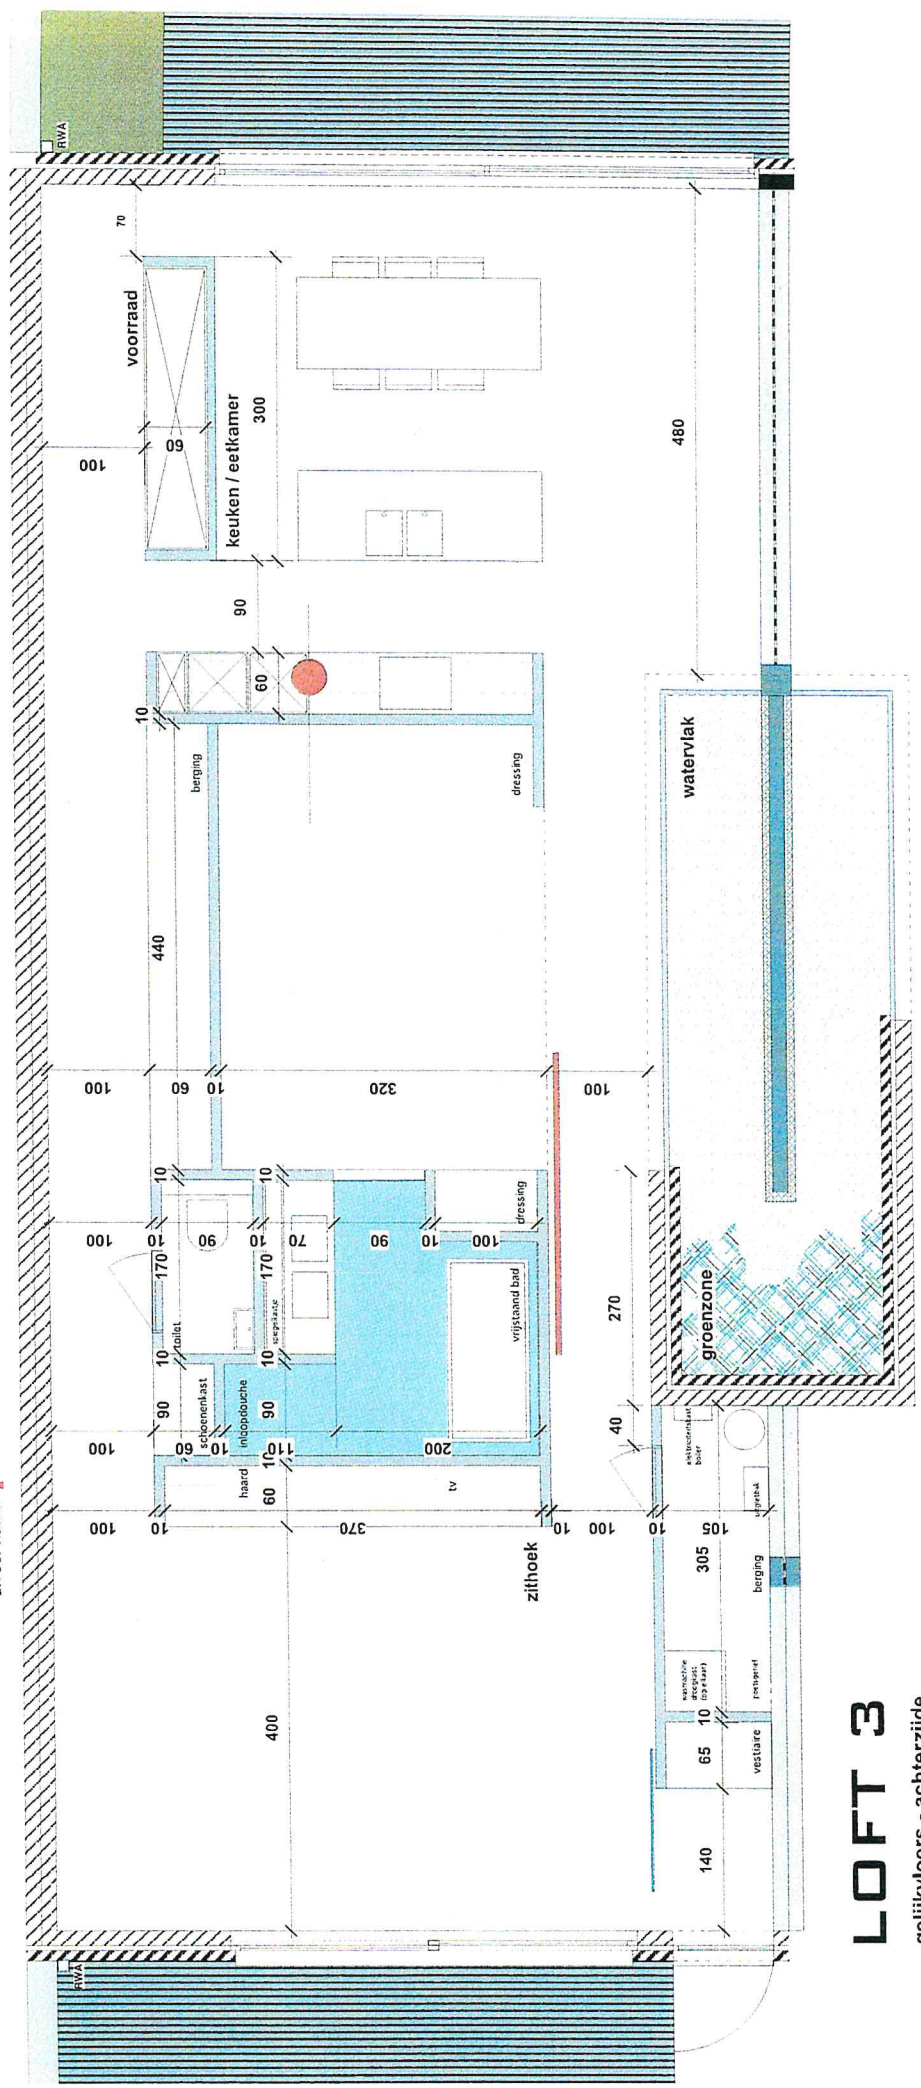

LOFT 3

gelijkvloers - achterzijde