

INPLANTINGSPLAN BRAND - BLOK B -1/200-




by Parallel architecten bvba
 Hoofdzetel: Bleezweg 15a, 9230 Wetteren Tel.: 09/292.10.20
 Contactadres: Ter Waerde 48, 8500 Ieper Tel.: 057/35.27.85

Opdrachtgever:
 Demuyck Lode
 Iepersestraat 120
 Moorslede
 Tel: 051 77 86 81
 Email: info@demuyckbouw.be

Bouwplaats:
 Koezstraat zn
 8940 Wervik
 Tel: ----
 Afd.: 1, Sectie: D
 Nr.: 721A

Datum: 21/01/2021 BV
 Projectnr.: 2020_WV_0850
 Tekenning in cm 0 100 200
 *copyright 2021 alle rechten voorbehouden

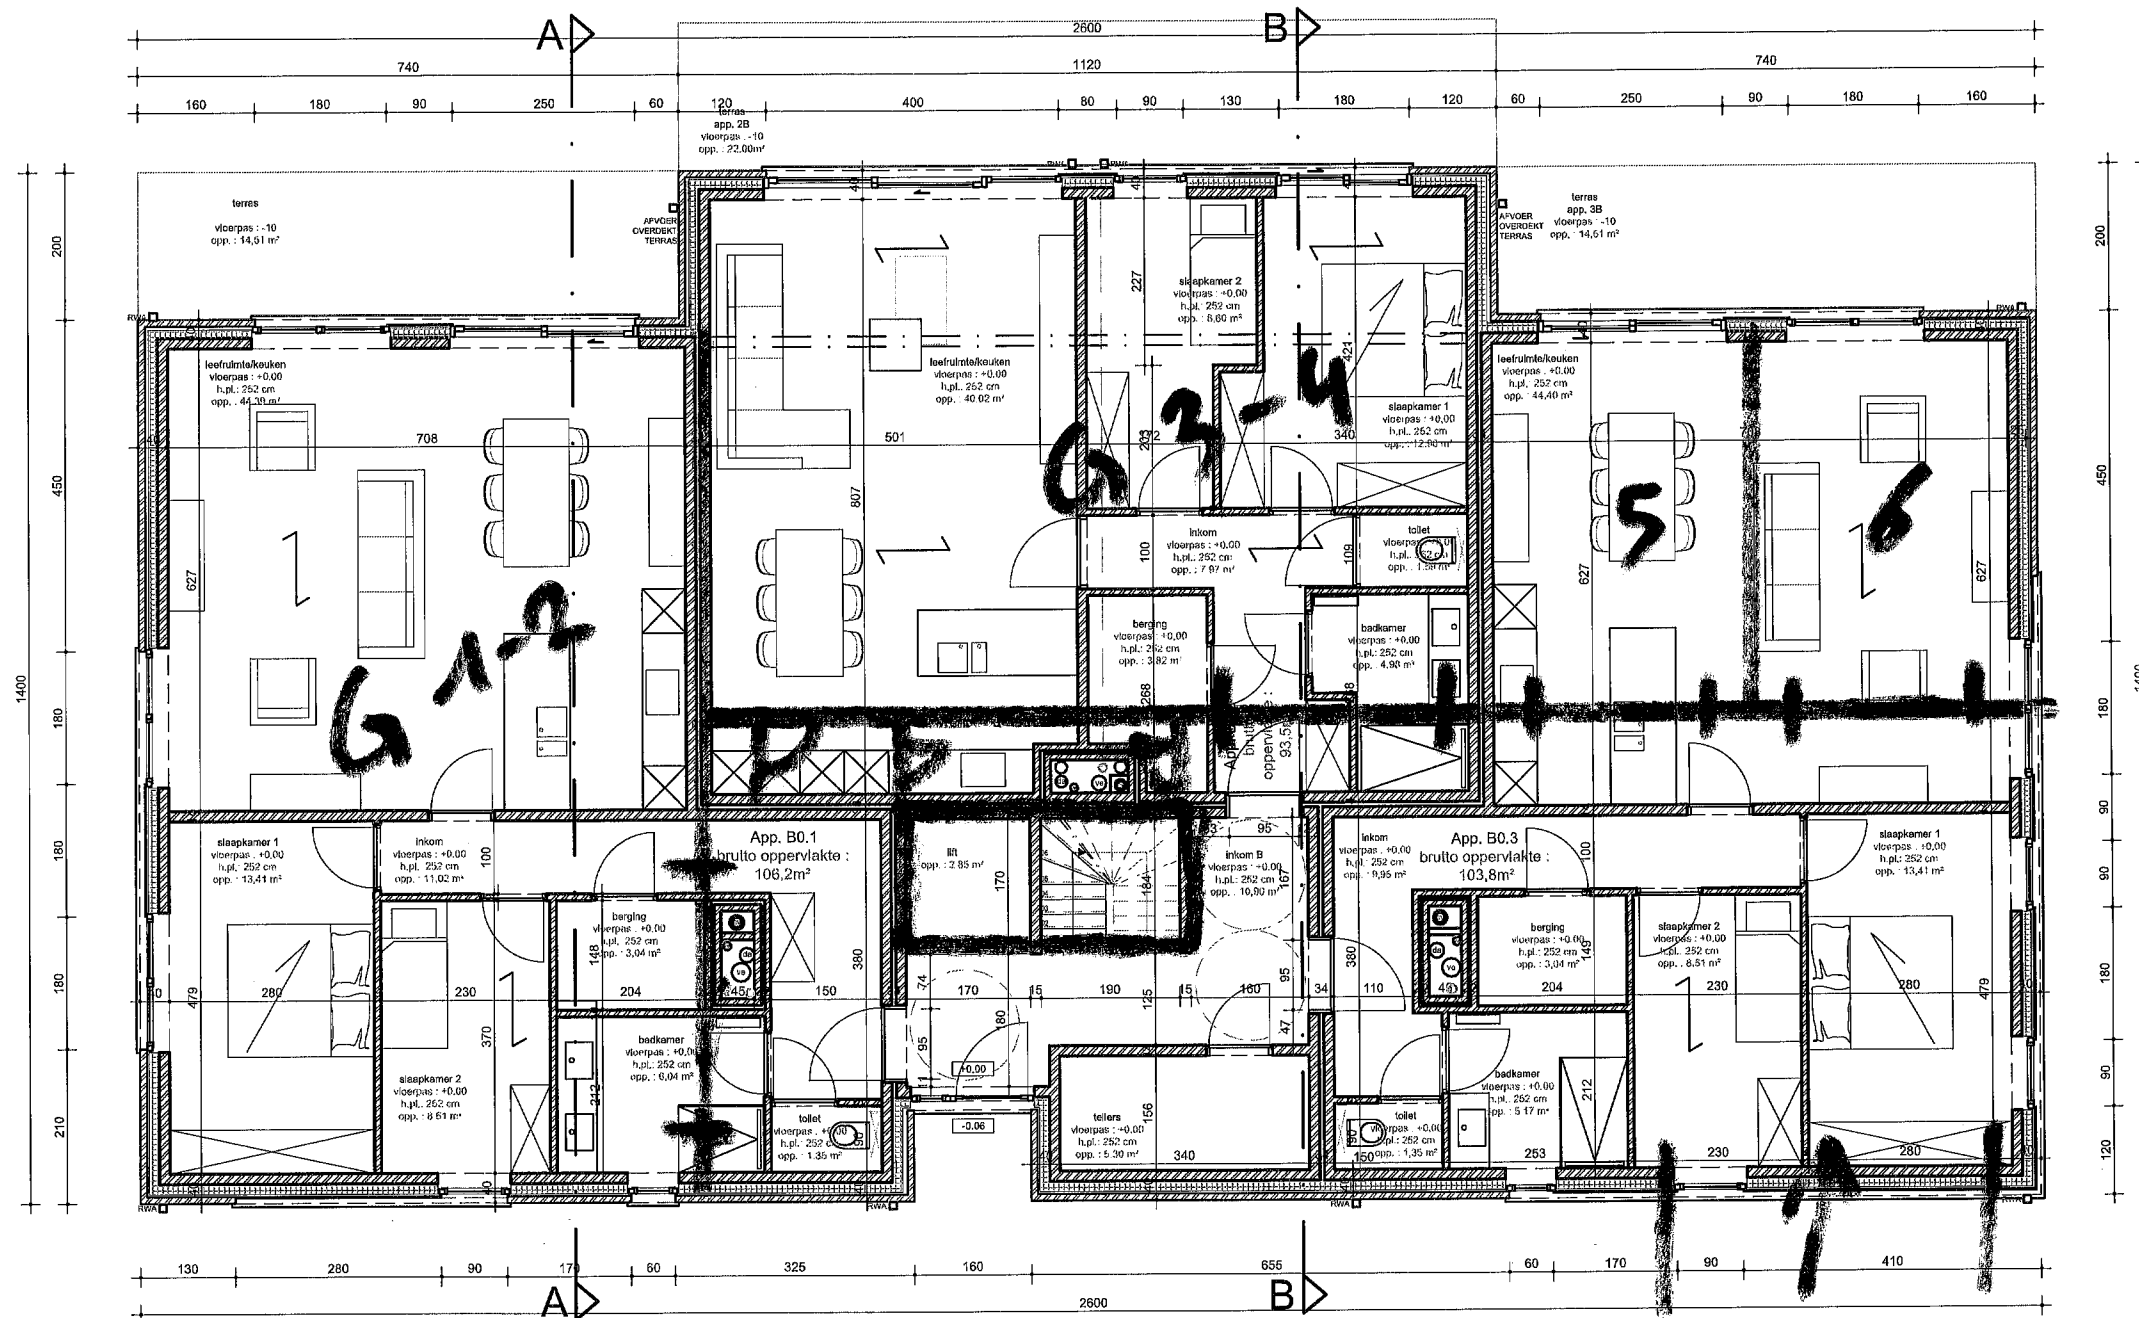

Funderingen/stabiliteit uit te voeren volgens studie Ir. EPB en ventilatie af te voeren volgens EPB-verslag. Dit zijn bouwvoorwaarden en geen uitvoeringsplannen.

GELIJKVLOERS - BLOK B - 1/100-



bv Paralleel architecten bvba

Hoofdzetel: Biezeweg 15a, 9230 Wetteren Tel.: 09/292.10.20

Contactadres: Ter Waarde 48, 8900 Ieper Tel.: 057/35.27.95

Opdrachtgever:

Demuyck Lode
Iepersstraat 120
Moorslede

Tel: 051 77 86 81

Email: info@demuyckbouw.be

Bouwplaats:

Koestraat zn
8940 Wervik
Tel: ---

Afd.: 1, Sectie: D

Nr.: 721/A

Datum: 21/01/2021

BV

Projectnr.: 2020_WV_0890

Tekening in cm

0 100 200

*copyright 2021 alle rechten voorbehouden