

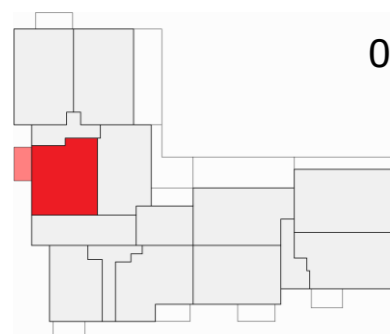


Bouwheer en architect behouden zich het recht voor om de plannen aan te passen aan eventuele technische noodwendigheden.

Alle verlichtingsarmaturen dienen in opbouw geplaatst te worden.

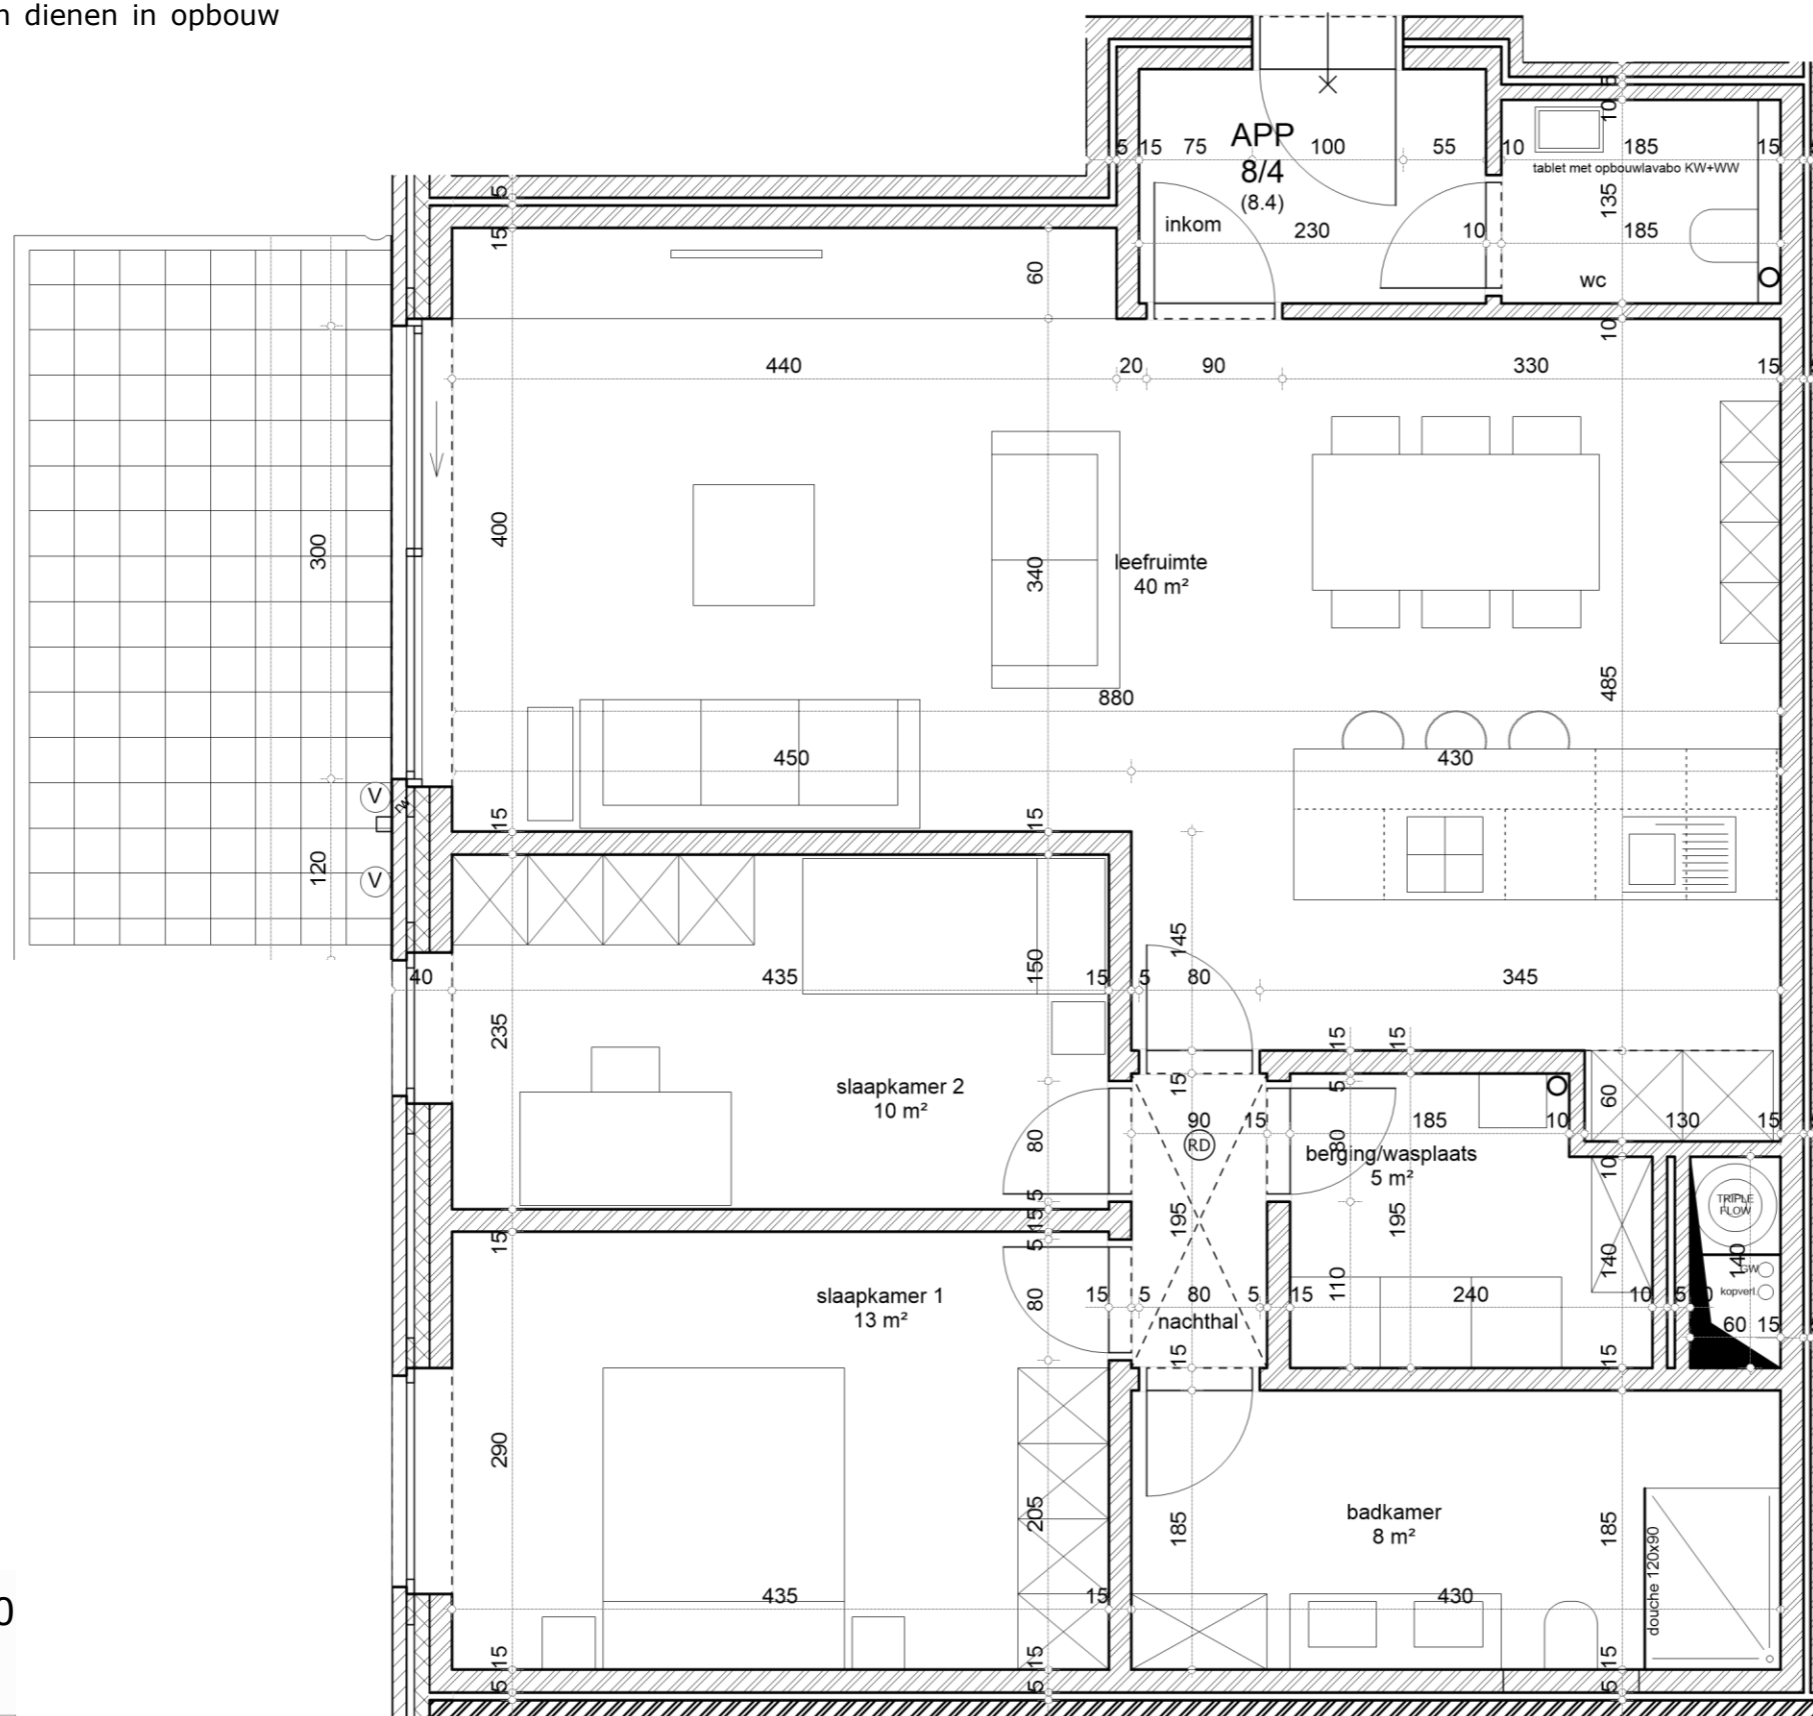

0

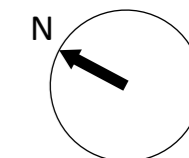

APPARTEMENT 8/4 17/02/2020

architectenbureau Sven Dezittere bv-bvba - info@svendezittere.be - www.svendezittere.be - 016 23 22 06