





voorgevel (inkom)

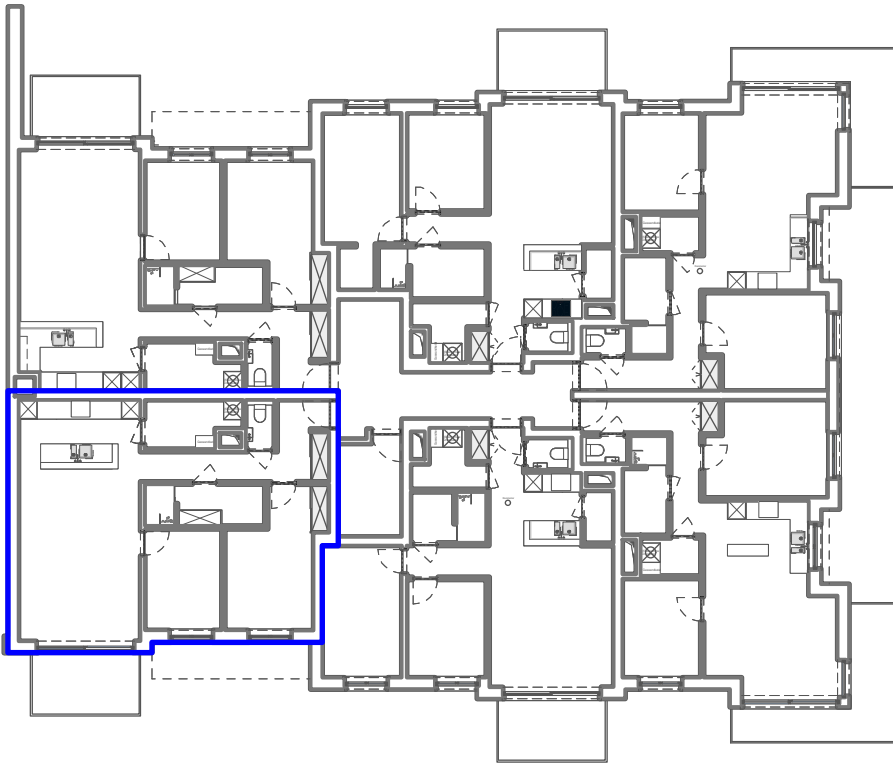

grondplan verdieping 02

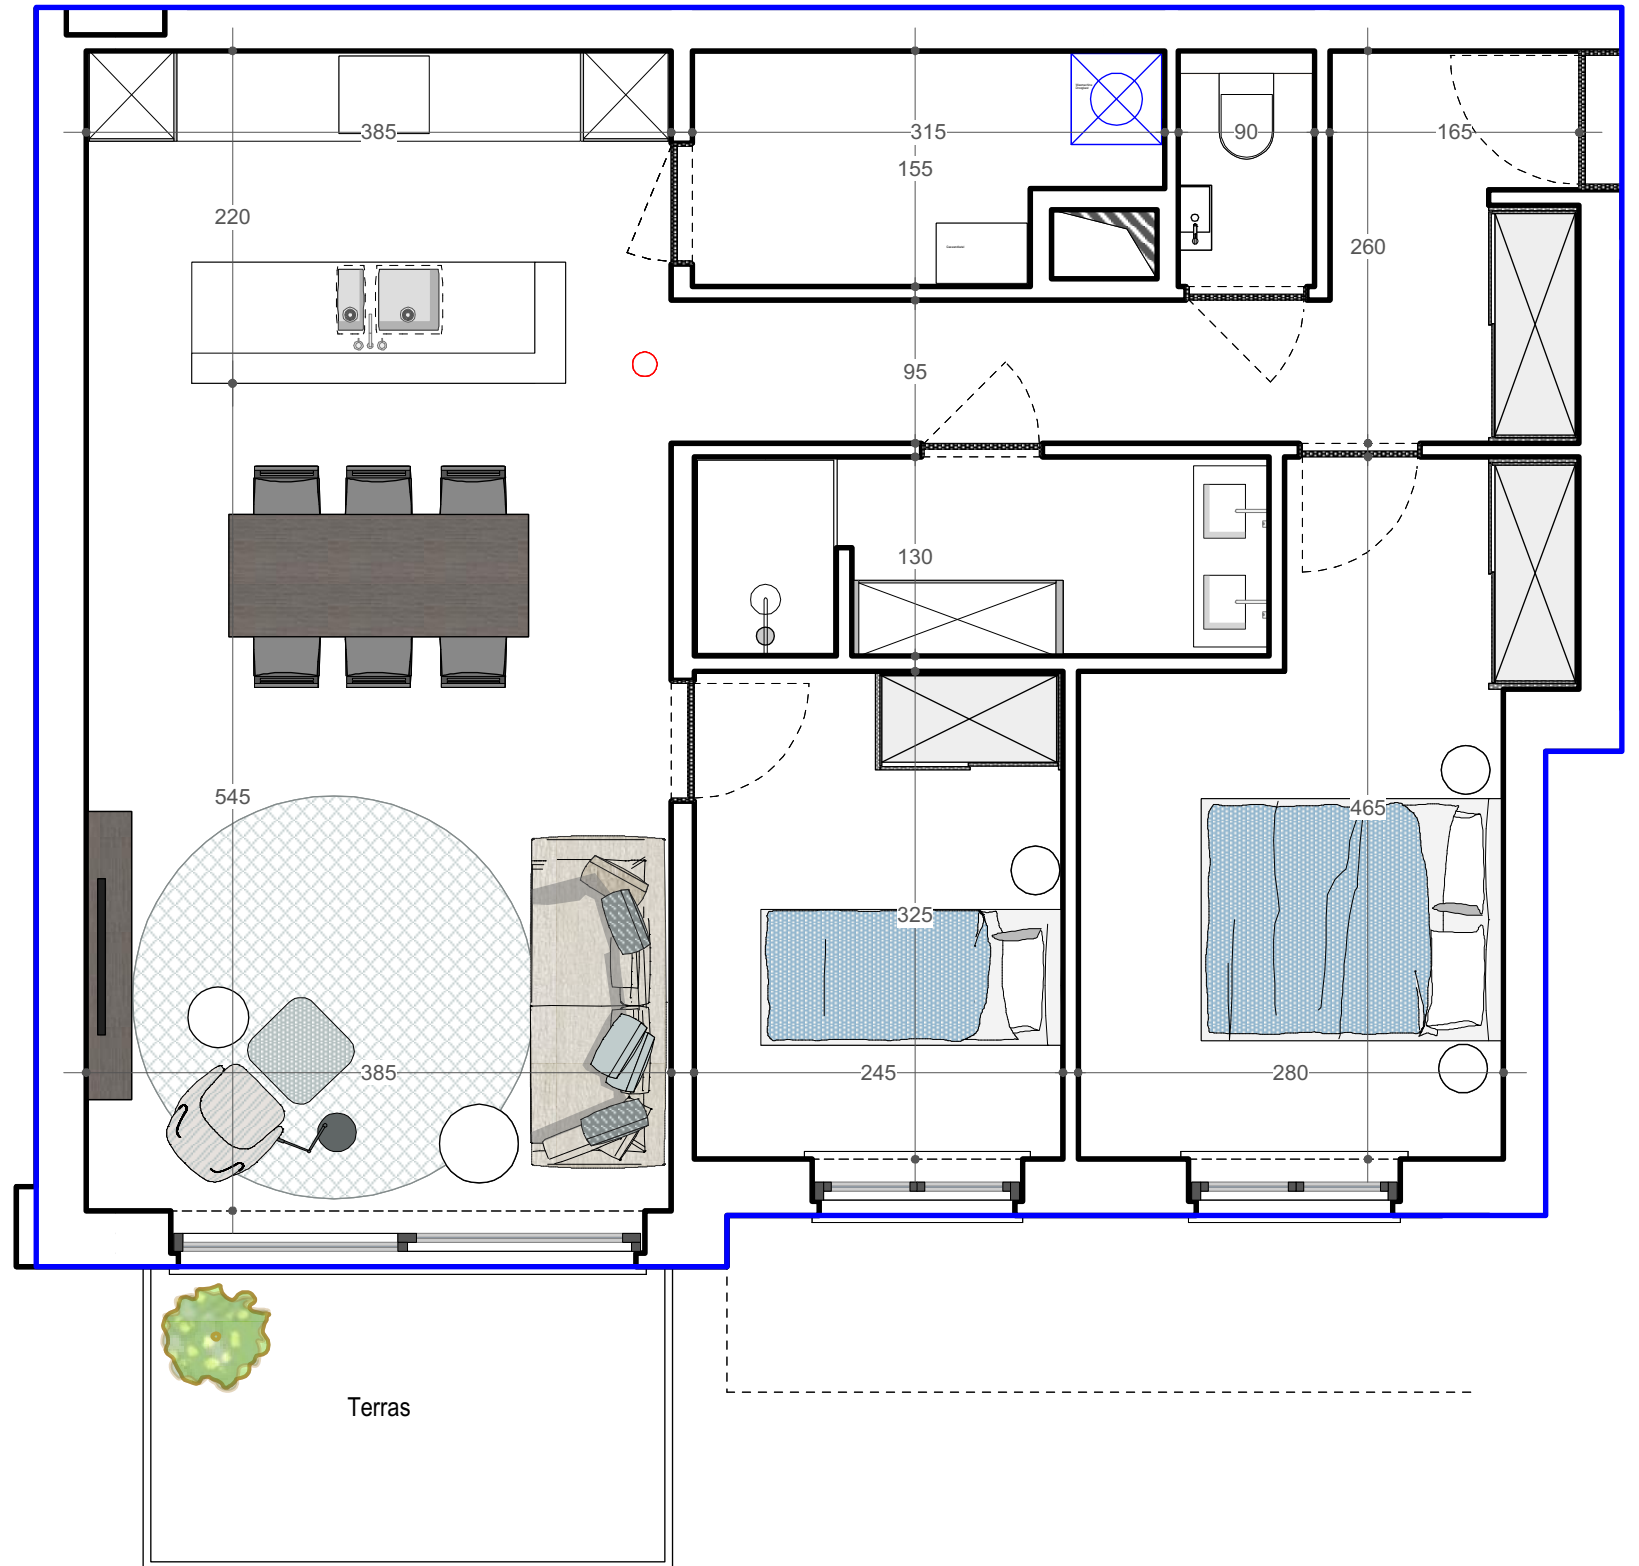

- dit plan is een niet contractueel document
 - het verkoopstienboek heeft voorrang op de plannen
 - dit plan en de afmetingen zijn indicatief en onderhevig aan wijzigingen in het kader van het bouwproces
 - het meubilair, inclusief ingemaakte kasten, zijn niet inbegrepen en worden louter ter illustratie afgebeeld

APPARTEMENT 2.1

RESIDENTIE LEIEKANT
 Noordstraat 54 - 8930 Menen

een realisatie van:
IMMO FOUR nv
 immofournv@gmail.com



architect:
 Ontwerp- en Architectenbureau LECLUYSE bvba
 architect.lecluyse@skynet.be

makelaars:
dewaele
 Dewaele vastgoed met advies
 Doorniksestraat 22
 8500 Kortrijk
 Tel. 056 22 55 66
 e-mail: kortrijk@dewaele.com

ERA
 REAL ESTATE
 Era@home
 Sint Denijsplaats 3
 8940 Geluwe (Wervik)
 Tel. 056 51 66 52
 e-mail: athome@era.be

opp. appartement : 78,89 m²
 opp. terras : 7,00 m²