


APPARTEMENT 10.3

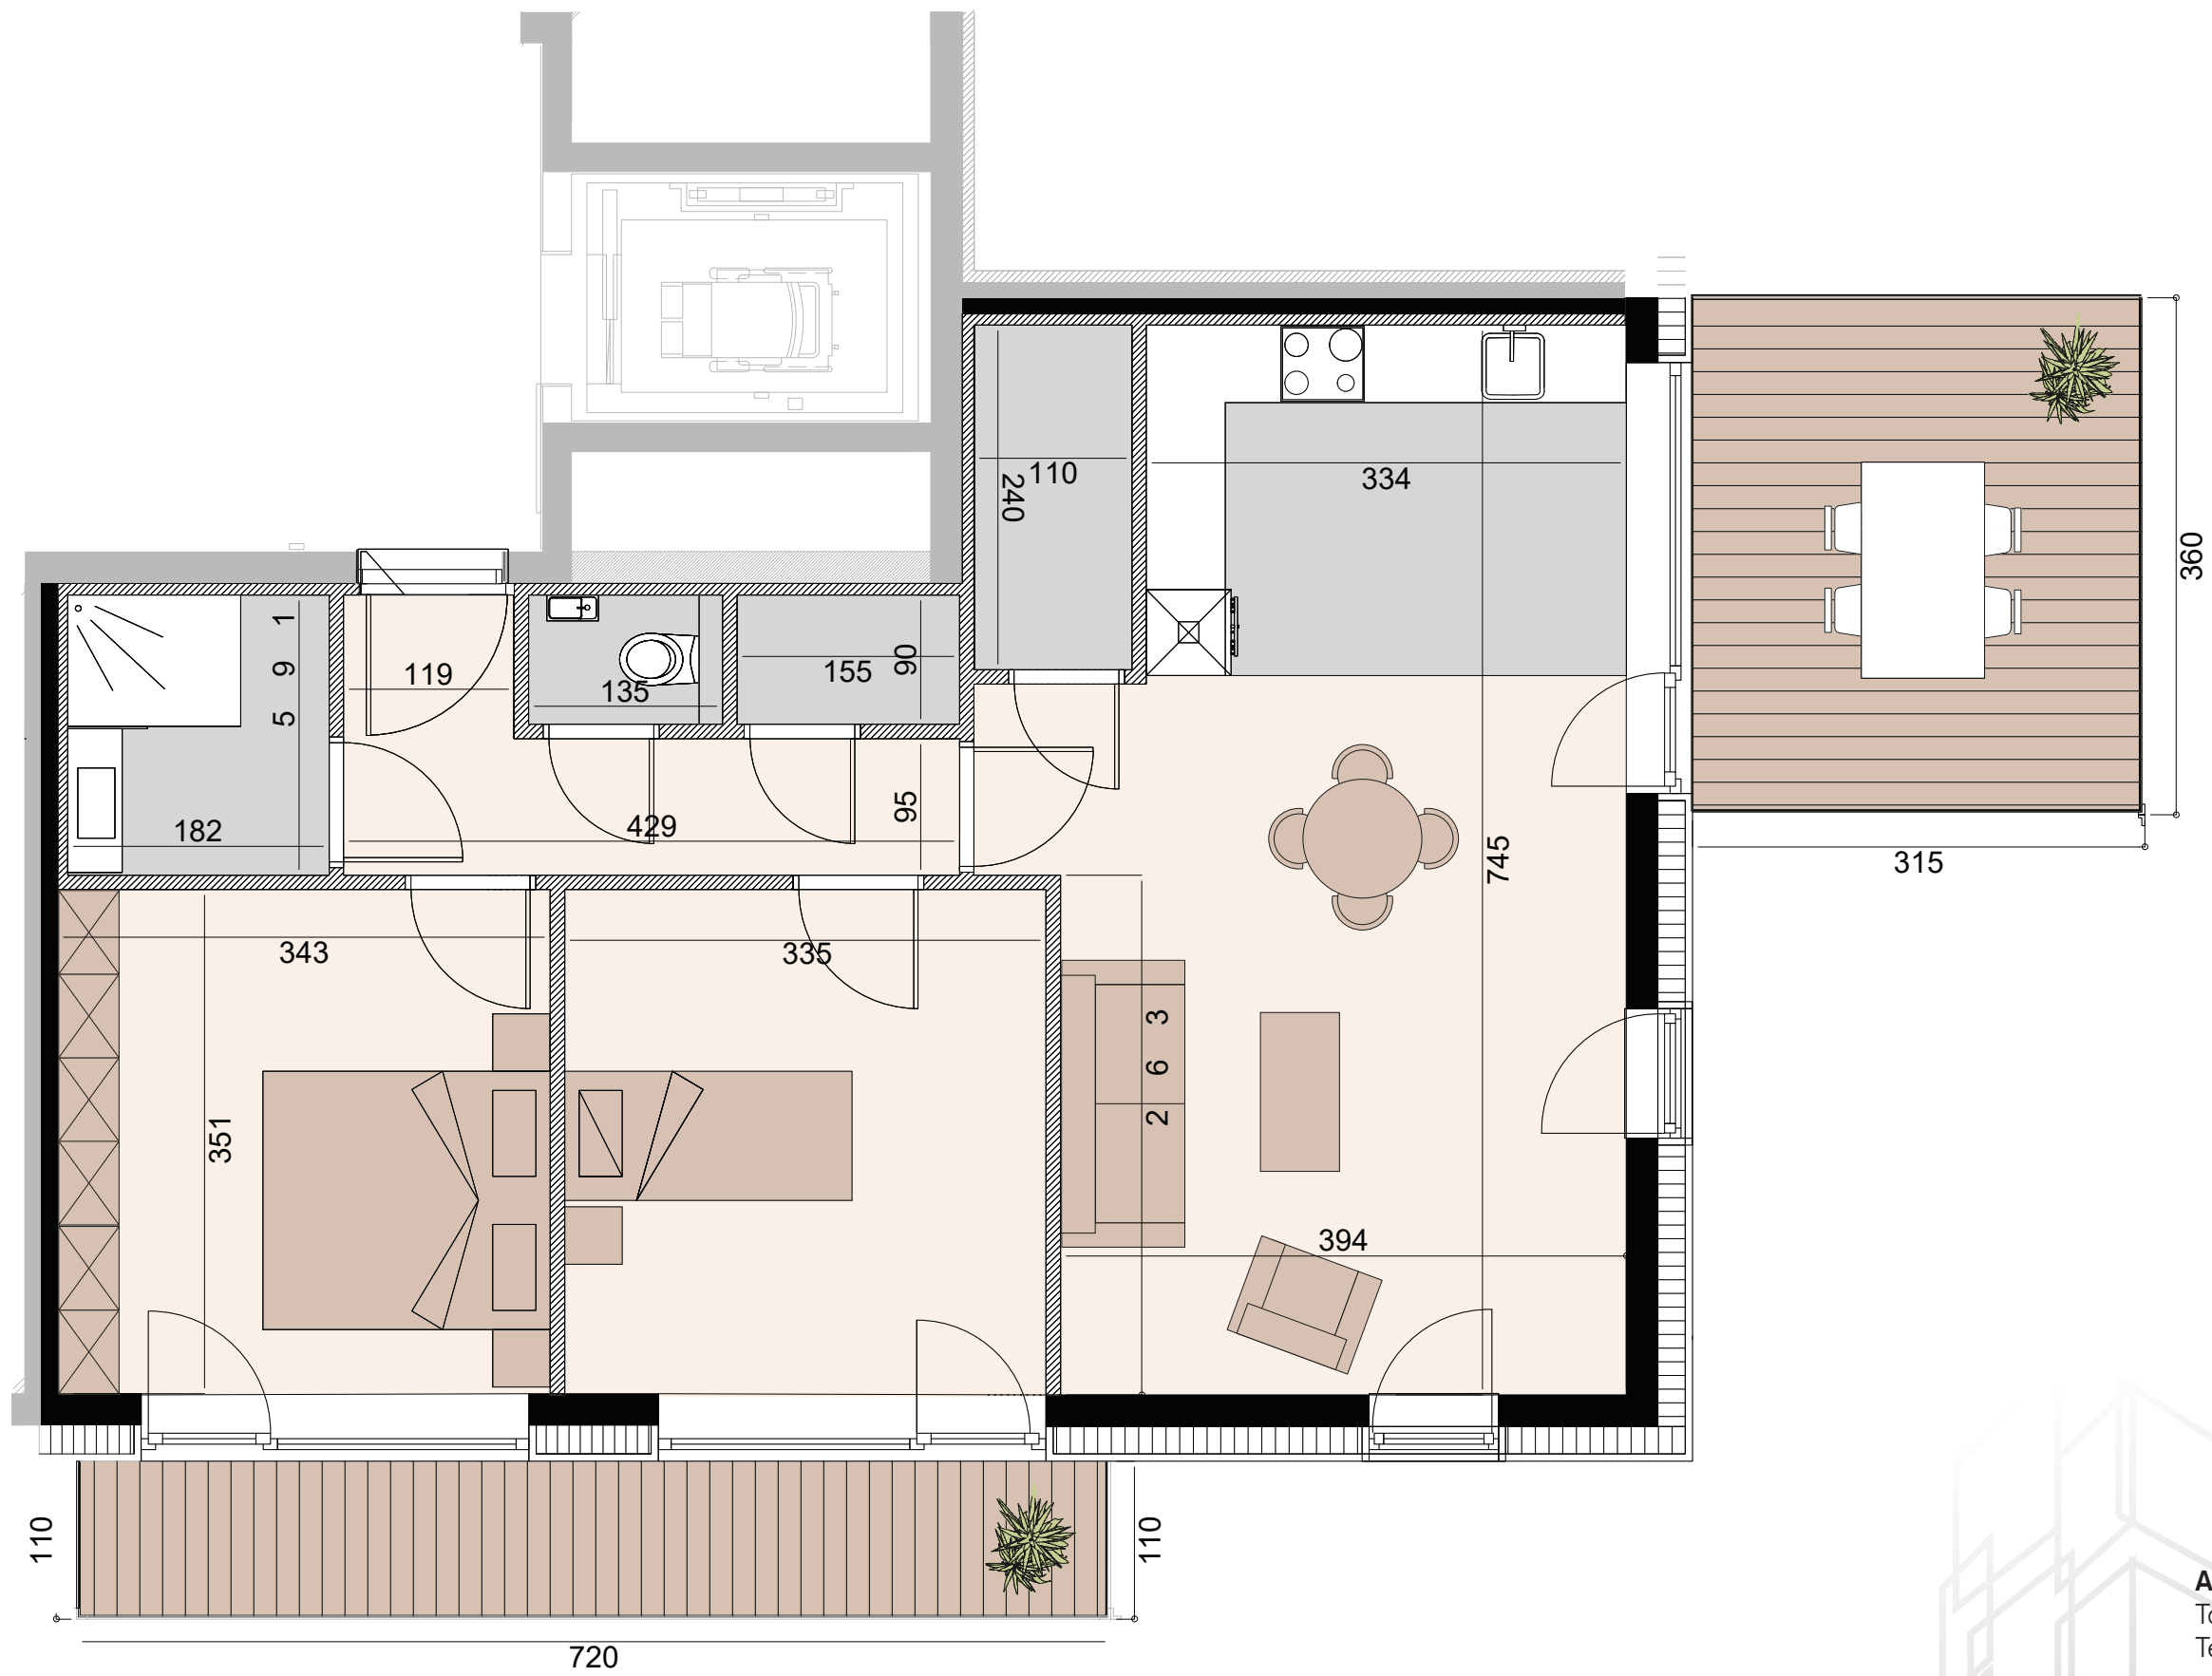

DE OPGEGEVEN MAATVOERING IS INDICATIEF, IN FUNCTIE VAN DE UITVOERING KUNNEN WIJZIGINGEN MOGELIJK ZIJN.



APPARTEMENT
Totaal: 81,2 m²
Terras: 19,3 m²

