


Aanvraag stedenbouwkundig attest Voorgestelde toestand

Gemeente TREMELO
2e afdeling / Baal

Sectie C - 147 A/deel, 147 P,
147 A 2 & 147 B 2

Schaal 1/250

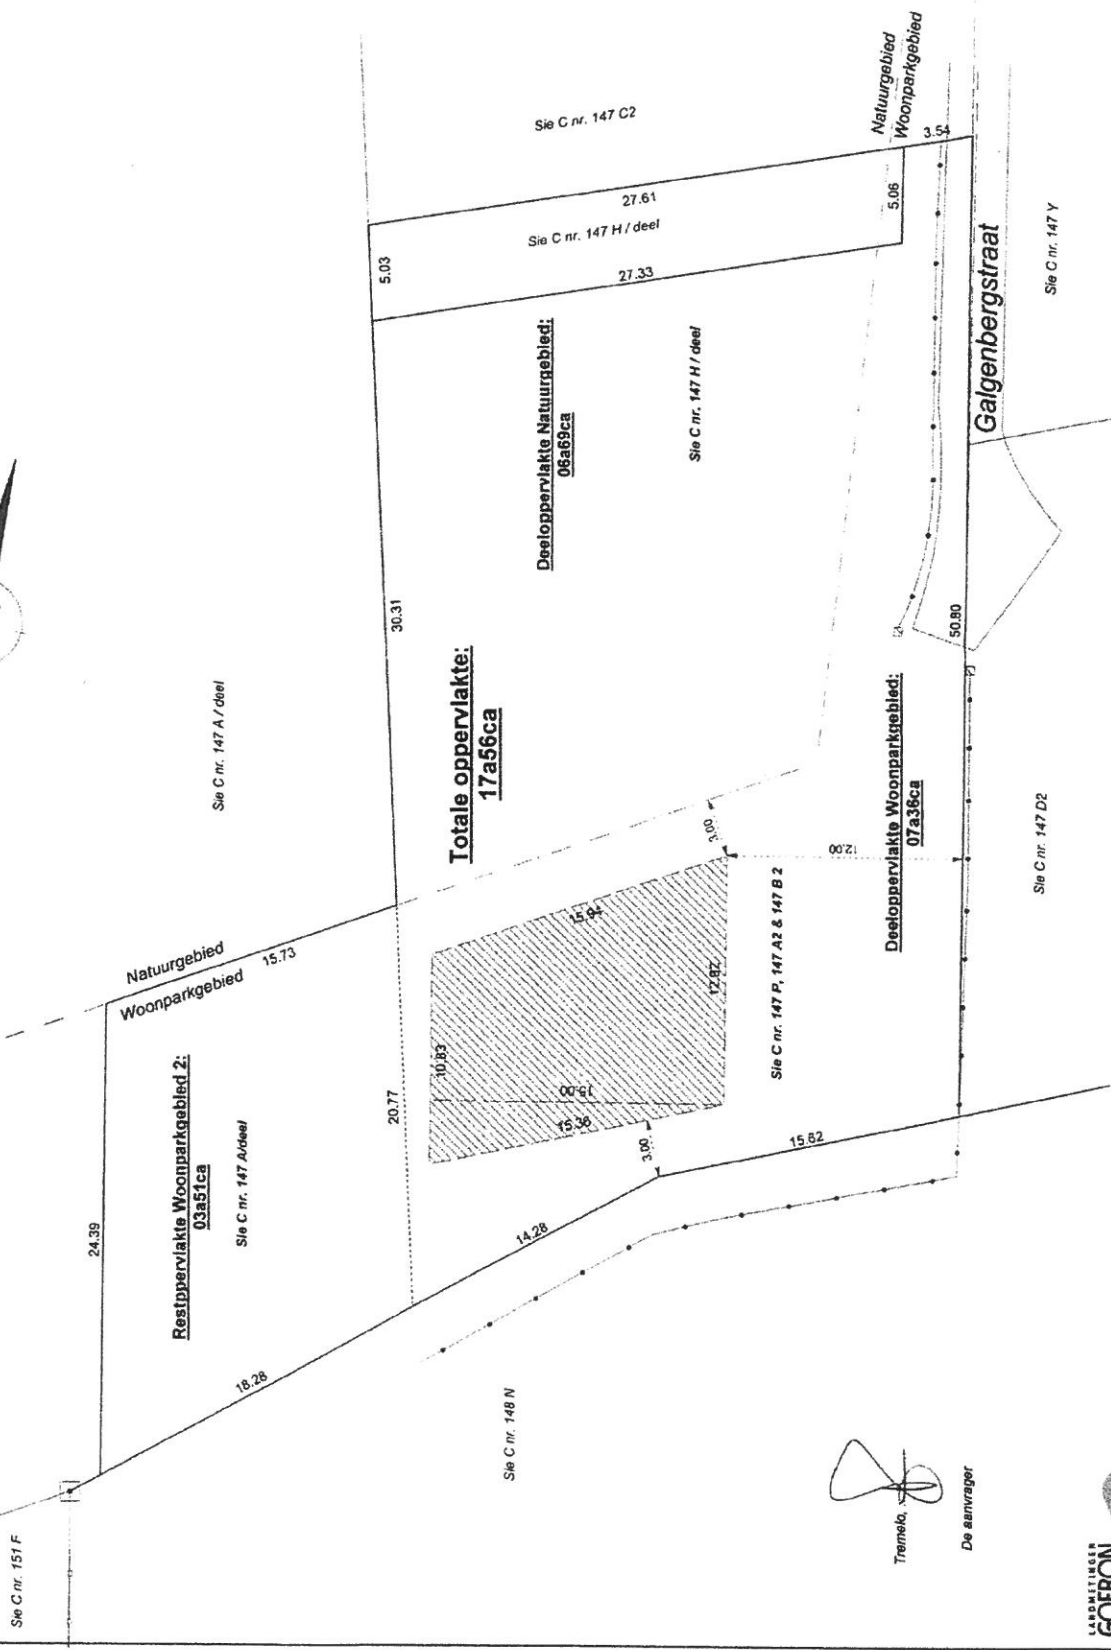

Tremelo,
De aanvrager

LEGENDE

WS	waternikker
BS	bezoetschouw
EP	electriciteitspaal
VP	verlichtingspaal
TV	tv-en internetaansluiting
EL	electriciteitsvoorziening
WA	brand-/afvalkruan water
BP	bestaande eigendomspaal
NP	nieuwe eigendomspaal
AP	afsluitingspaal
	hoogte