

# SITE PEUTIBOS II

## DUPLEXAPPARTEMENT 1


### OPPERVLAKTES

(incl. gevels & gemene muren)


GELIJKVLOERS	62.90m <sup>2</sup>
VERDIEPING	60.36m <sup>2</sup>
TOTAAL	123.26m <sup>2</sup>
TERRAS	2.57m <sup>2</sup>
TUIN	13.07m <sup>2</sup>

2 staanplaatsen voor fietsen voorzien in de gemeenschappelijke fietsenberging

Oppervlaktematen zijn steeds bruto. Alle maten zijn richtgevend. Deze kunnen afwijken omwille van architectonische, constructieve of technische redenen. Ingemaakte kasten, meubilair en sanitaire toestellen zijn louter indicatief

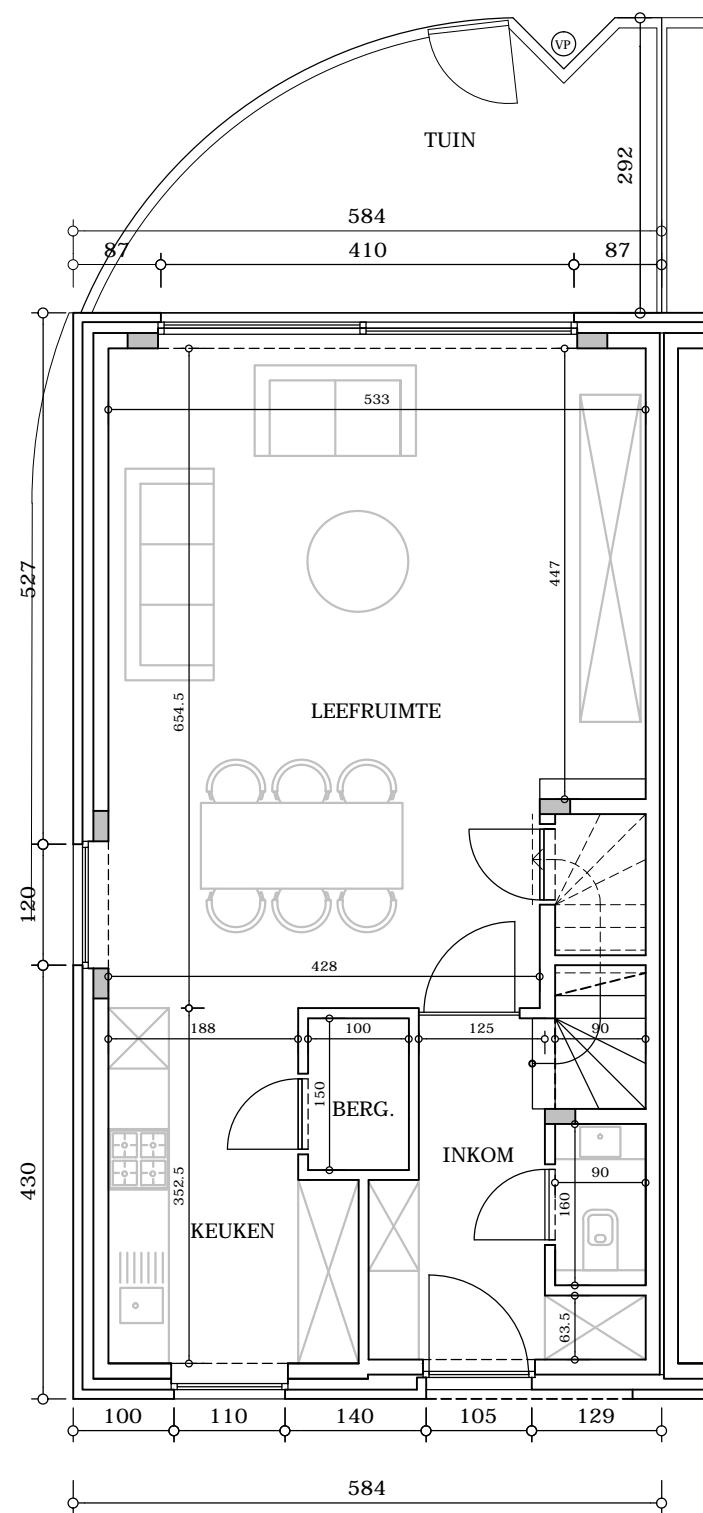



GELIJKVLOERS

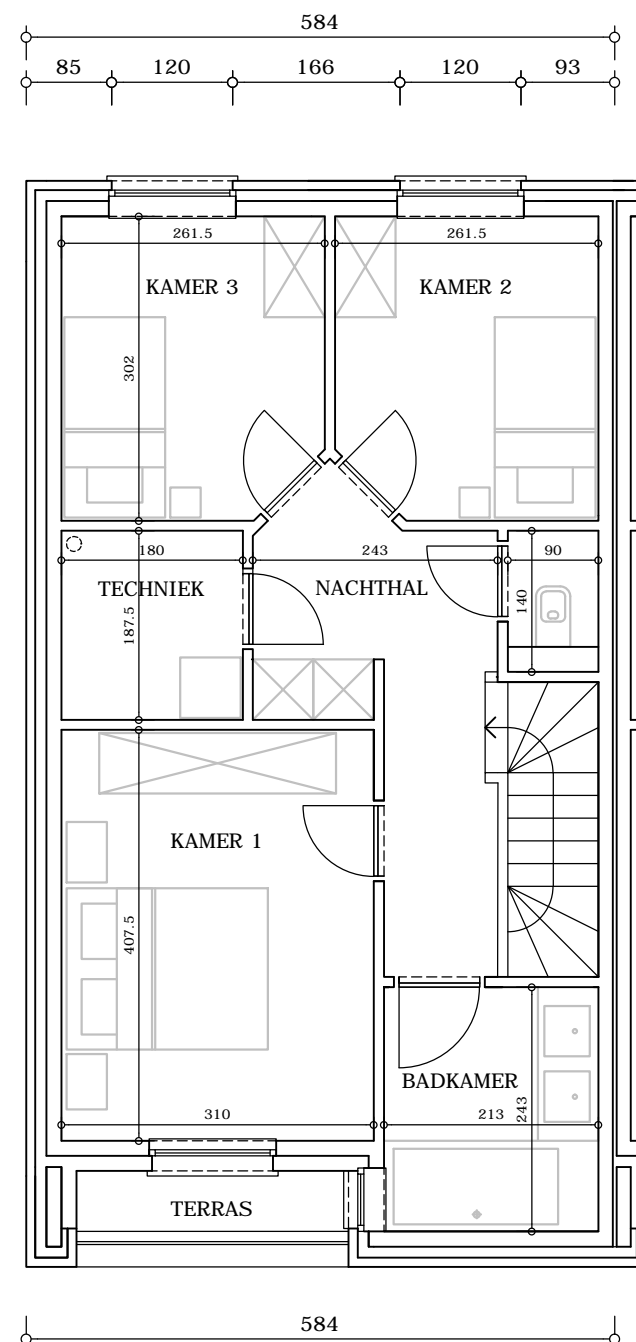


VERDIEPING 1



Architectenbureau  
MICHEL MUYLAERT bvba  
www.michelmuylaert.be  
info@michelmuylaert.be

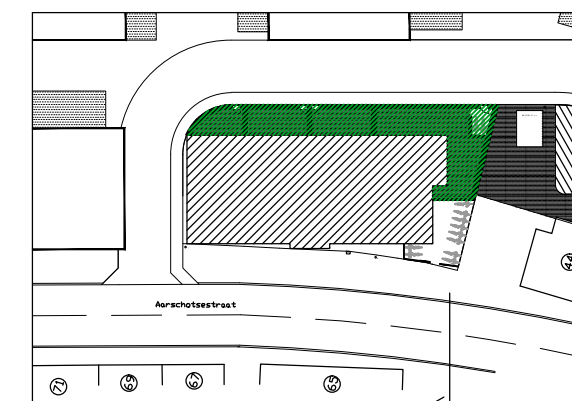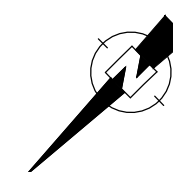

Gemeenschappelijke buitenruimte: fietsenberging

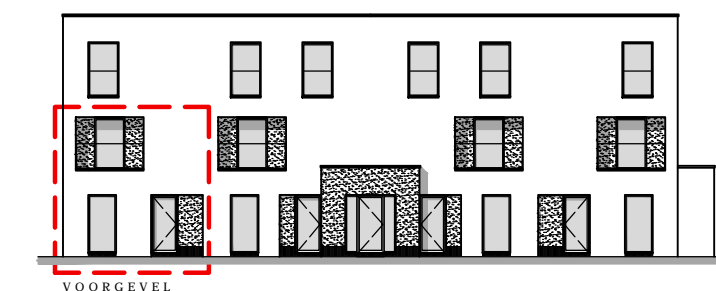

VOORGEVEL



ACHTERGEVEL