

SITE PEUTIBOS II


DUPLEXAPPARTEMENT 2

OPPERVLAKTES (incl. gevels & gemene muren)


GELIJKVLOERS	64.03m ²
VERDIEPING	59.26m ²
TOTAAL	123.29m ²
TERRAS	2.57m ²
TUIN	18.64m ²

2 staanplaatsen voor fietsen voorzien in de gemeenschappelijke fietsenberging


Oppervlaktematen zijn steeds bruto. Alle maten zijn richtgevend. Deze kunnen afwijken omwille van architectonische, constructieve of technische redenen. Ingemaakte kasten, meubilair en sanitaire toestellen zijn louter indicatief

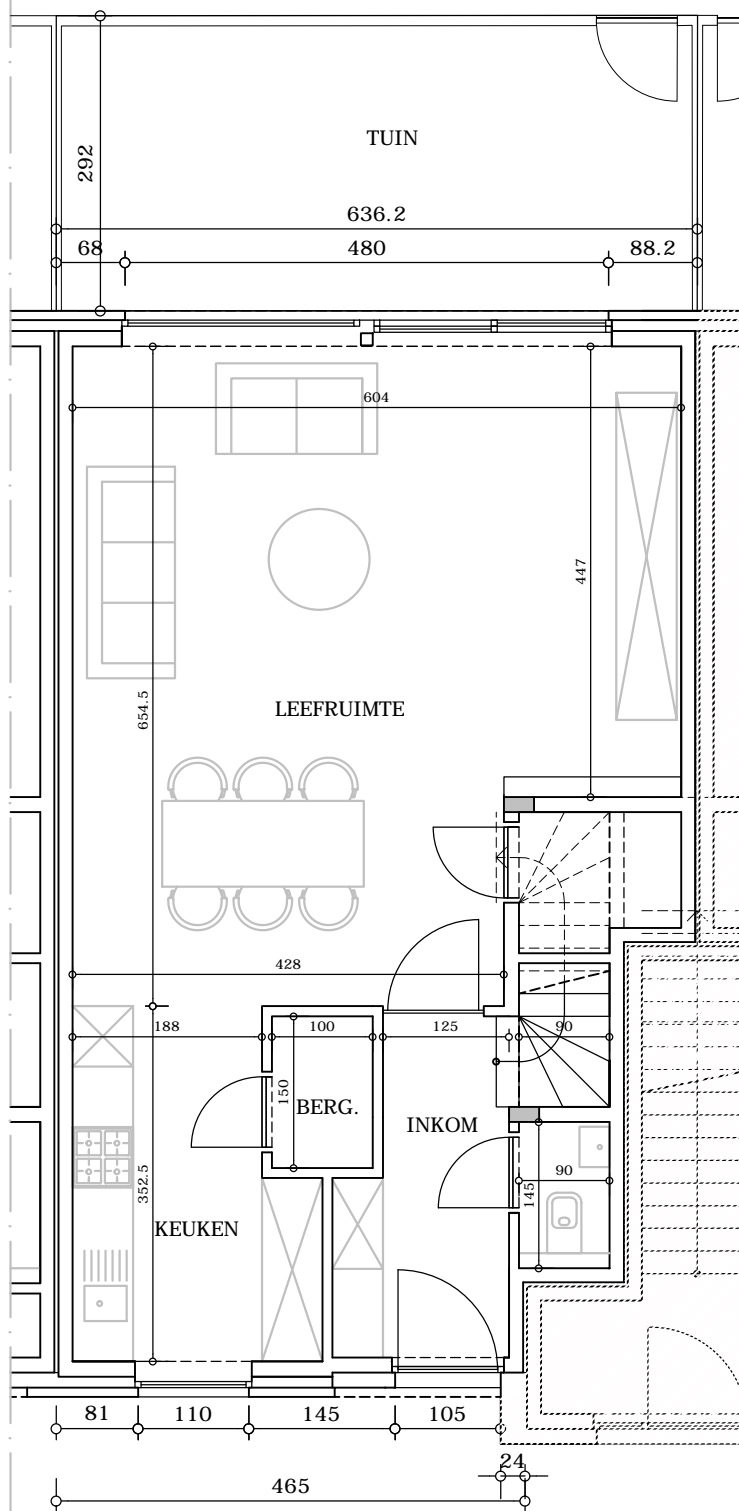


GELIJKVLOERS

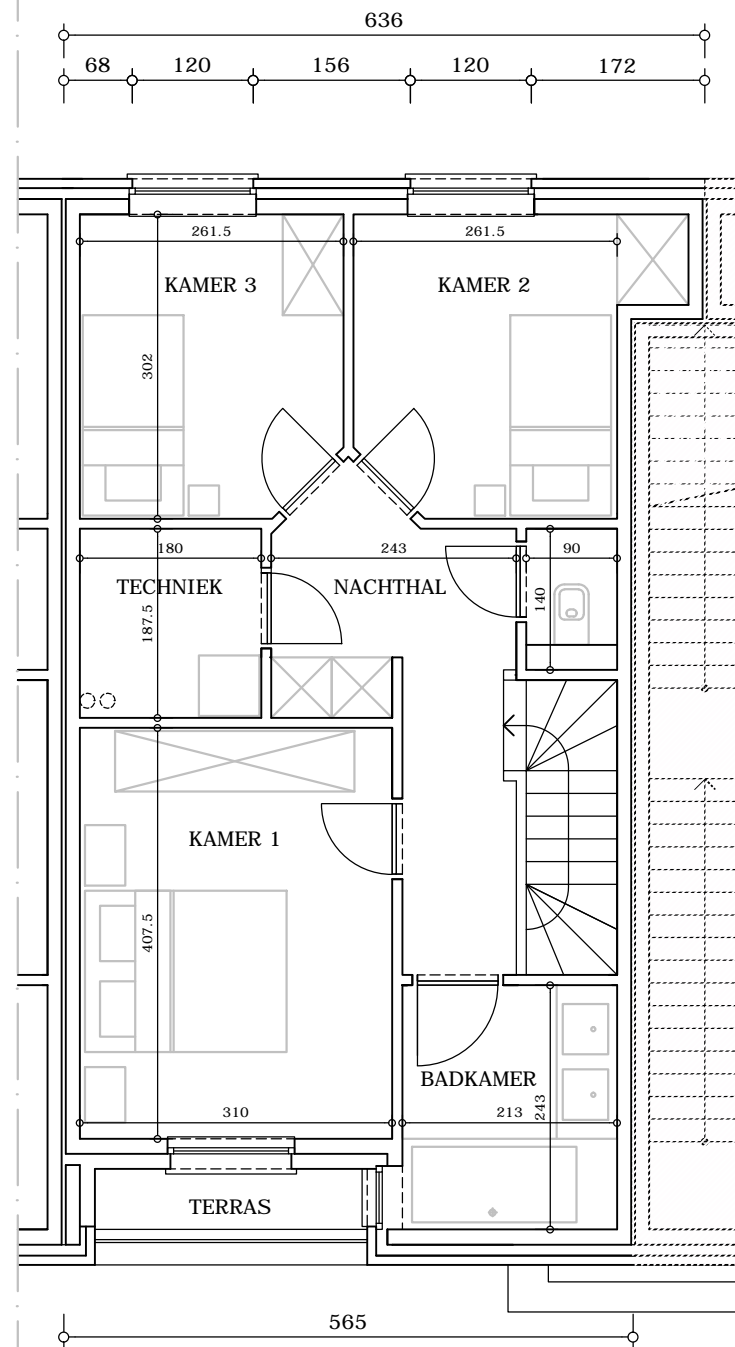


VERDIEPING 1

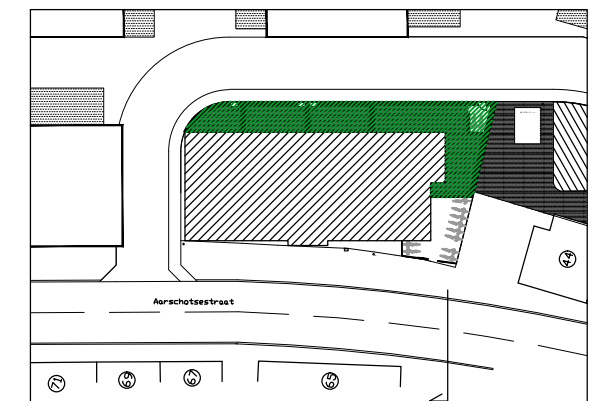

Gemeenschappelijke buitenruimte: fietsenberging

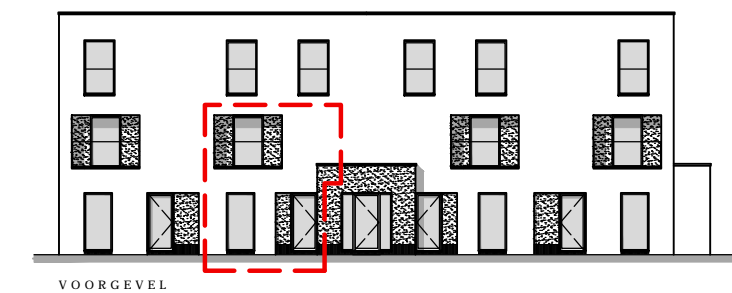

VOORGEVEL

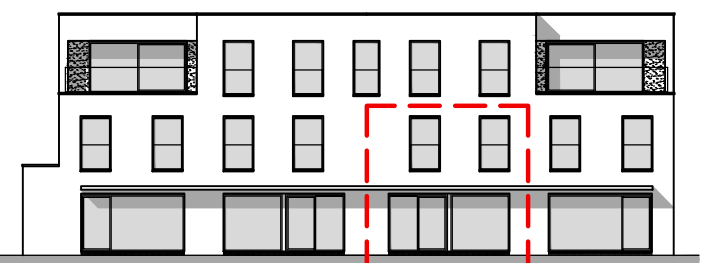

ACHTERGEVEL

