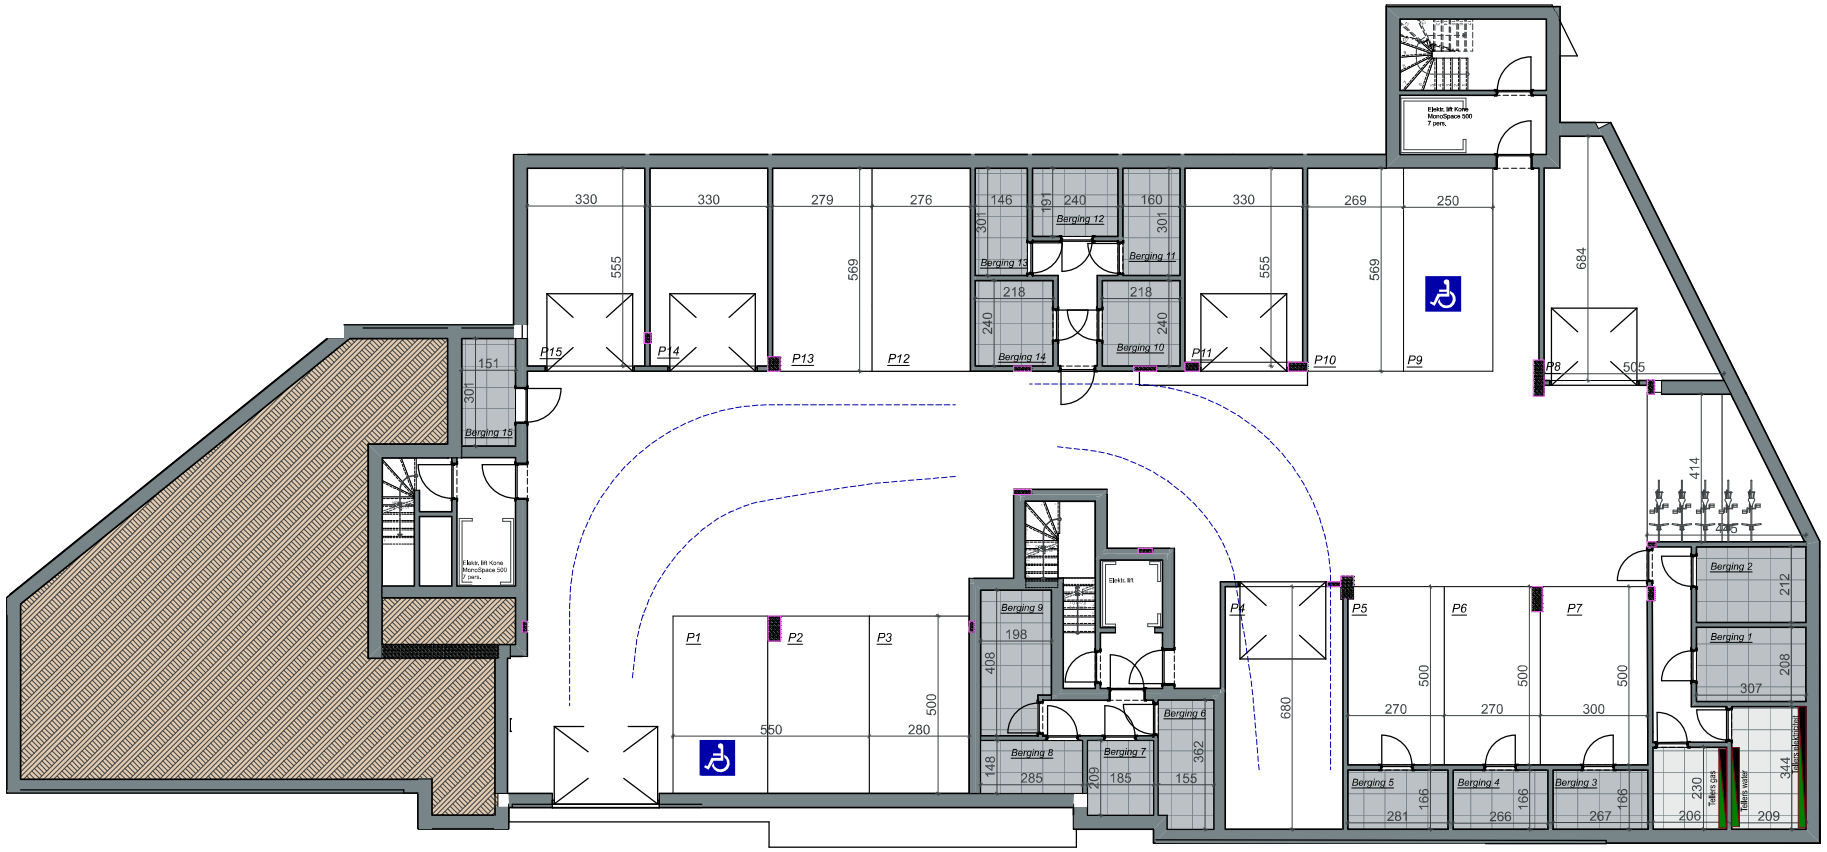

Overzicht --- Kelder

Residentie Dokter Roossens

Dokter Roossensstraat 6
1760 Roosdaal

Bouwheer

GM REAL CONSTRUCT

Verkoopkantoor

ERA REAL ESTATE
Visie plus
02 582 17 35
visieplus@era.be - era.be/visie

Architect

A-PROJECTS ARCHITECTEN

Schaal 1:150

Architenteam A-Projects
Statiestraat 93
1740 Ternat
T.+32(0)2 582 50 50
@: info@a-projects.be