


plaat idem als buitenschrijnwerk

B
INKOM

SECTIONALE POORT
3,2 metren met zijslag=11cm 52
bovenslag=23cm

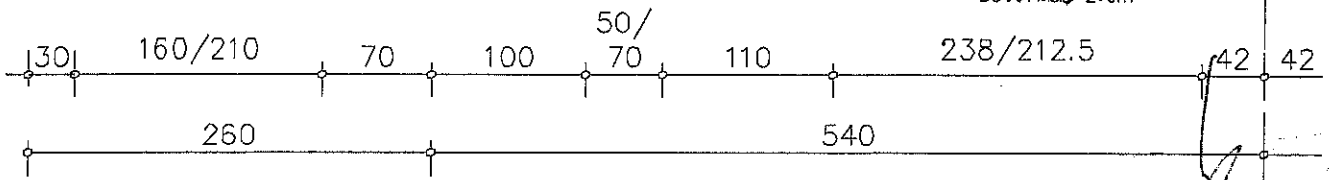


klantnr.: 13145
lotnr.: 08
netto opp.: 77.50 m²

KLH = 2.00m
(vanaf vlp.00 tot bovenkant spande)

150x70
BWH=100

uttbekleden hoekraam in volle
plaat idem als buitenschrijnwerk

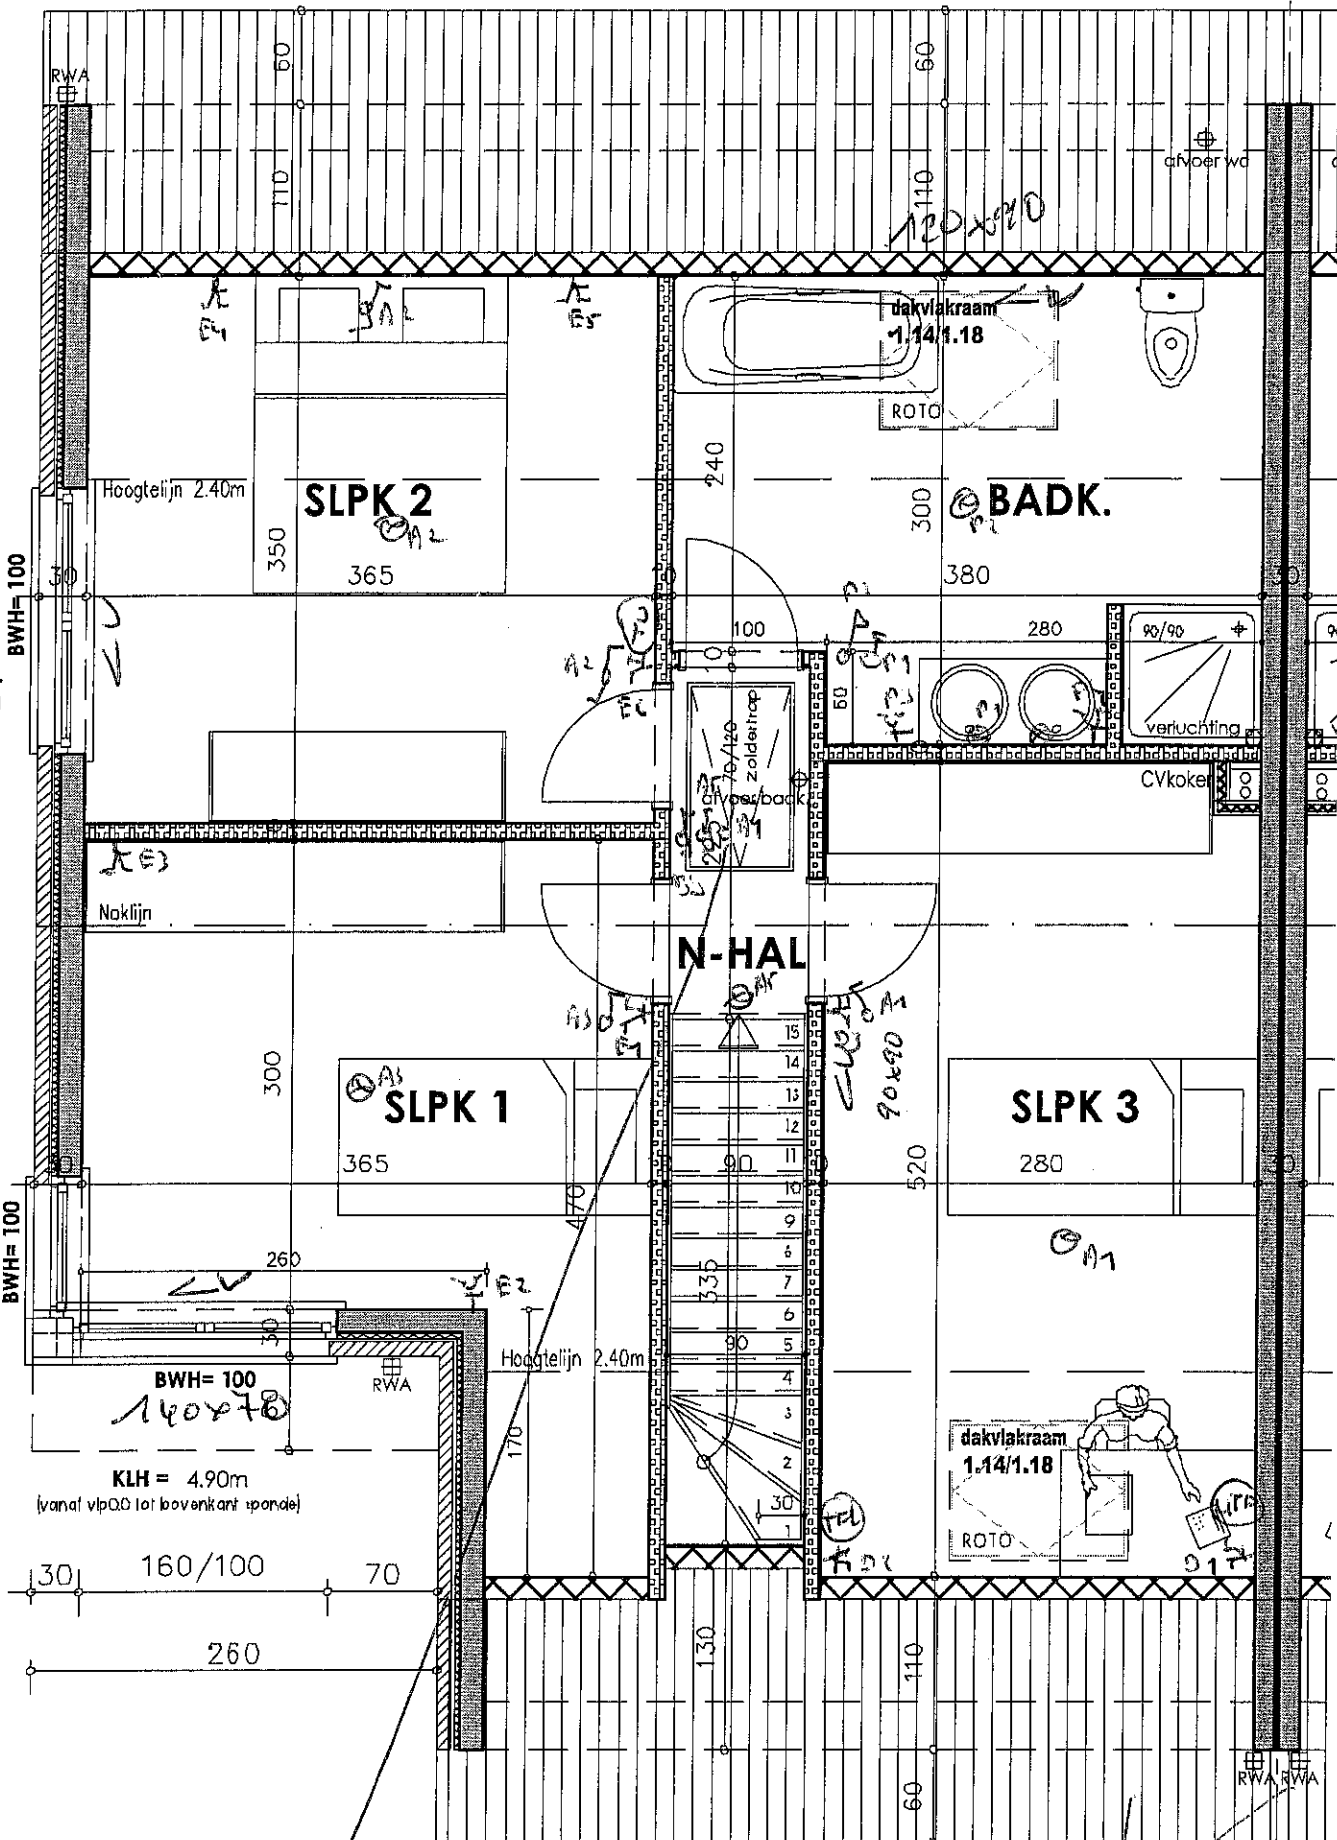

BWH=100
140x70
KLH = 4.90m
(vanaf vlp.00 tot bovenkant spande)

KLH = 2.65m
(vanaf vlp.00 tot bovenkant spande)

Dakhelling = 42°

Zakke + lp

kantnr. : 13145

lotnr. : 08