façade arrière

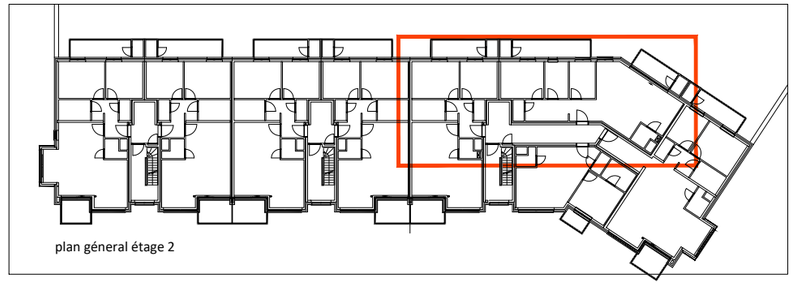

plan géneral étage 2

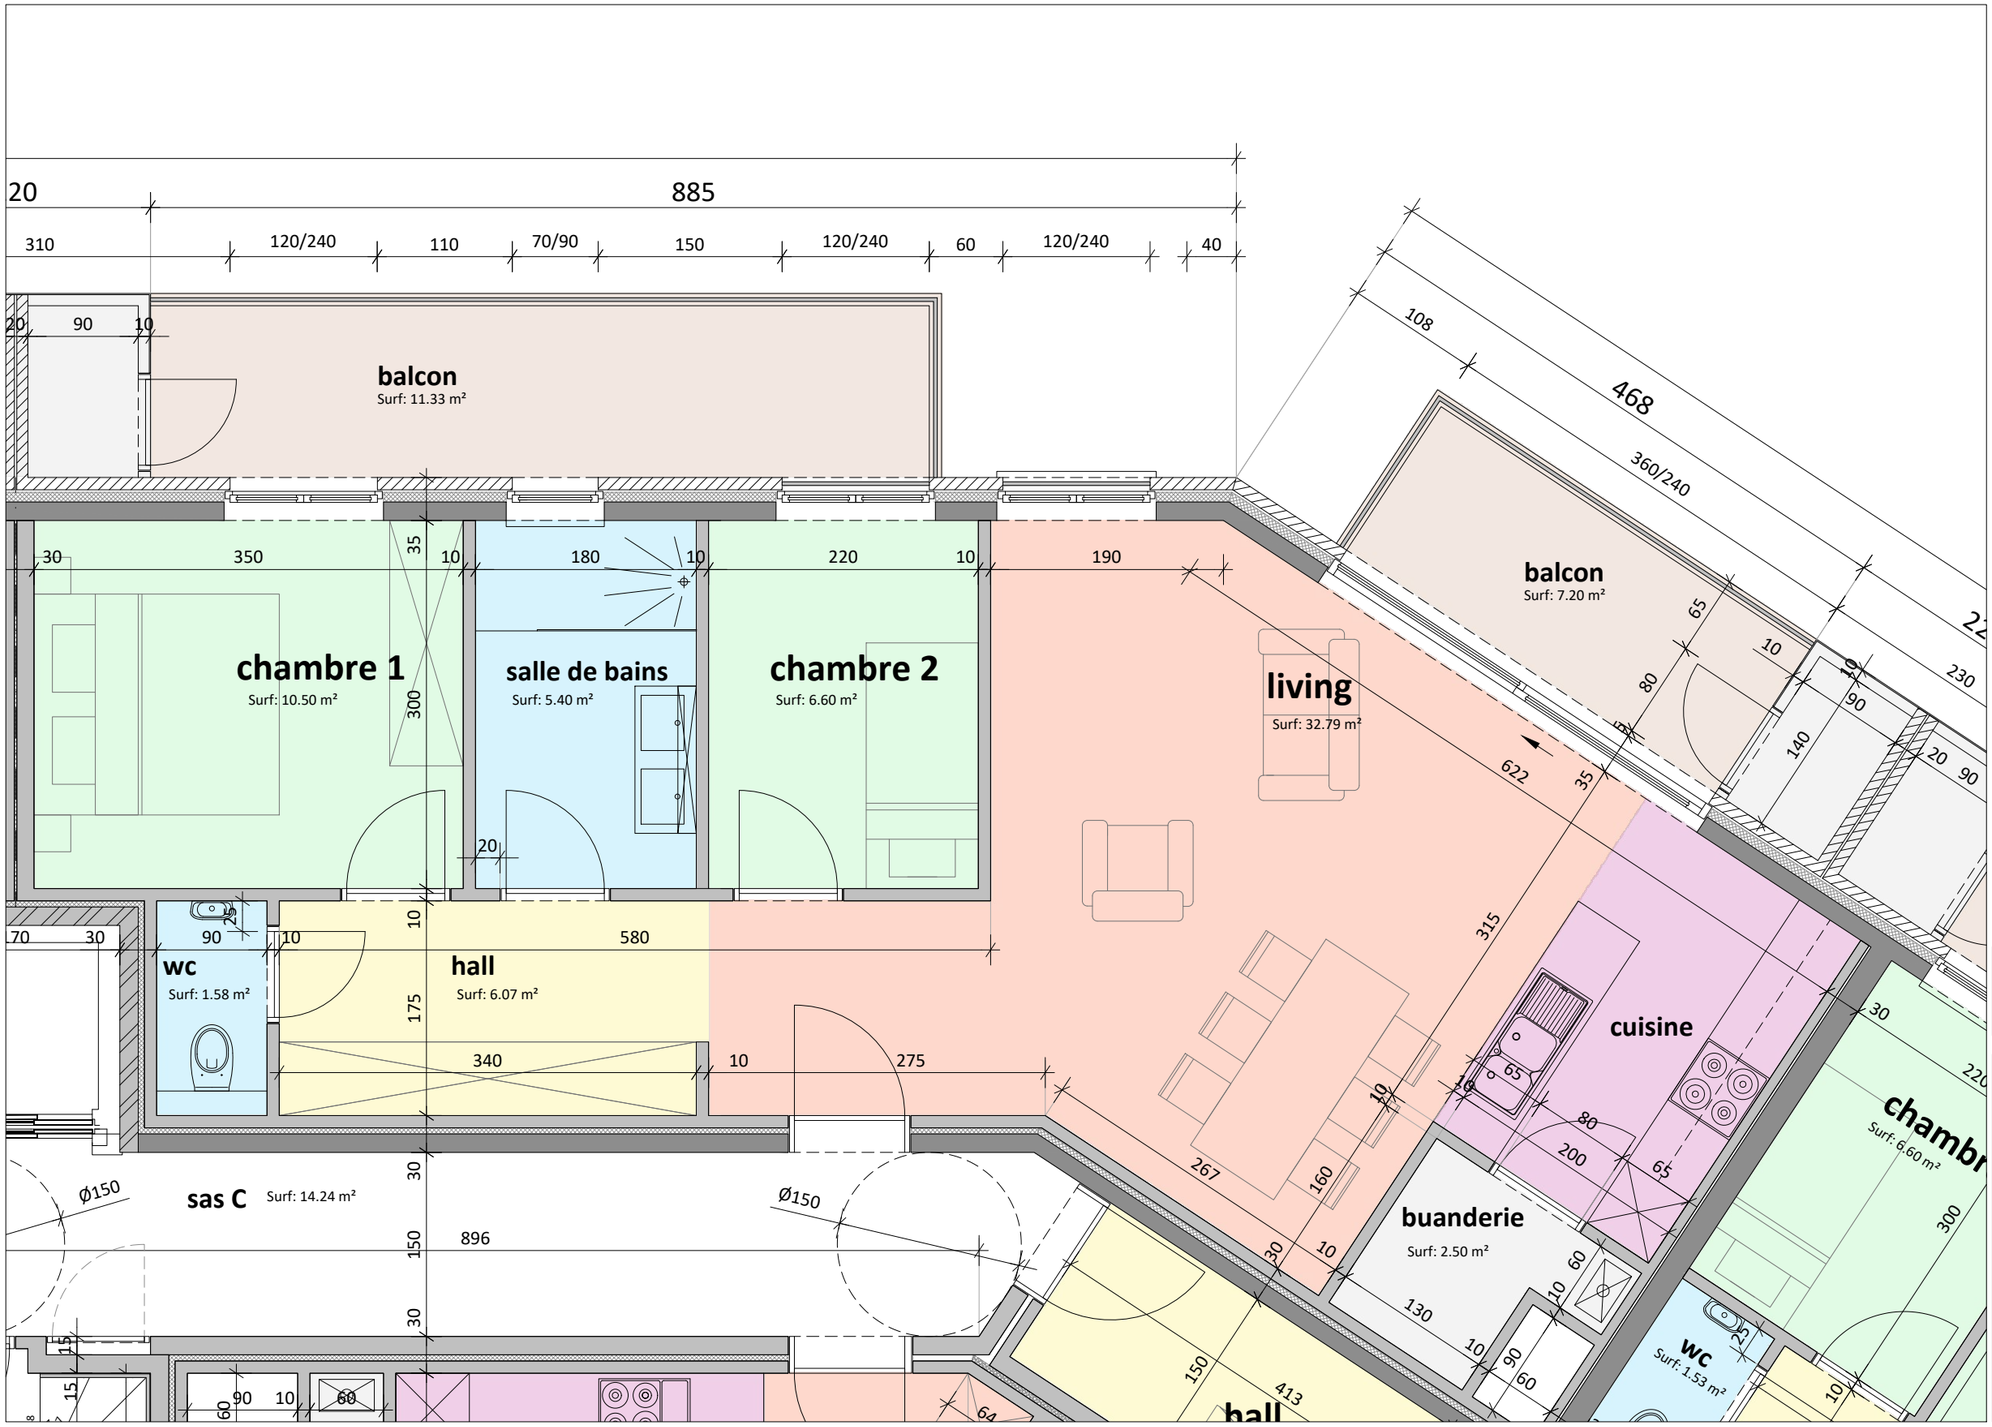

APPARTEMENT nr.	C.2.3
bruto opp. appart.	77.50 m²
bruto opp. terrasse	----
bruto opp. balkons	11.33 + 7.20 = 18.53 m²

résidence 'Vue sur la Lys'
appartement C.2.3
échelle 1/50

immeuble d'appartements Comines

situé à : **Route des Ecluses**

maître de l'ouvrage : Top Home Building NV
Tieltstraat 36
8720 Dentergem
tel. 051/63.61.56
email info@thb.be

auteur du projet : De Muynck Guy architectenburo bvba
Leernsesteenweg 243
9800 Deinze
tel. 09/282.73.95
fax. 09/282.73.72
email : info@demuynckguy.be