
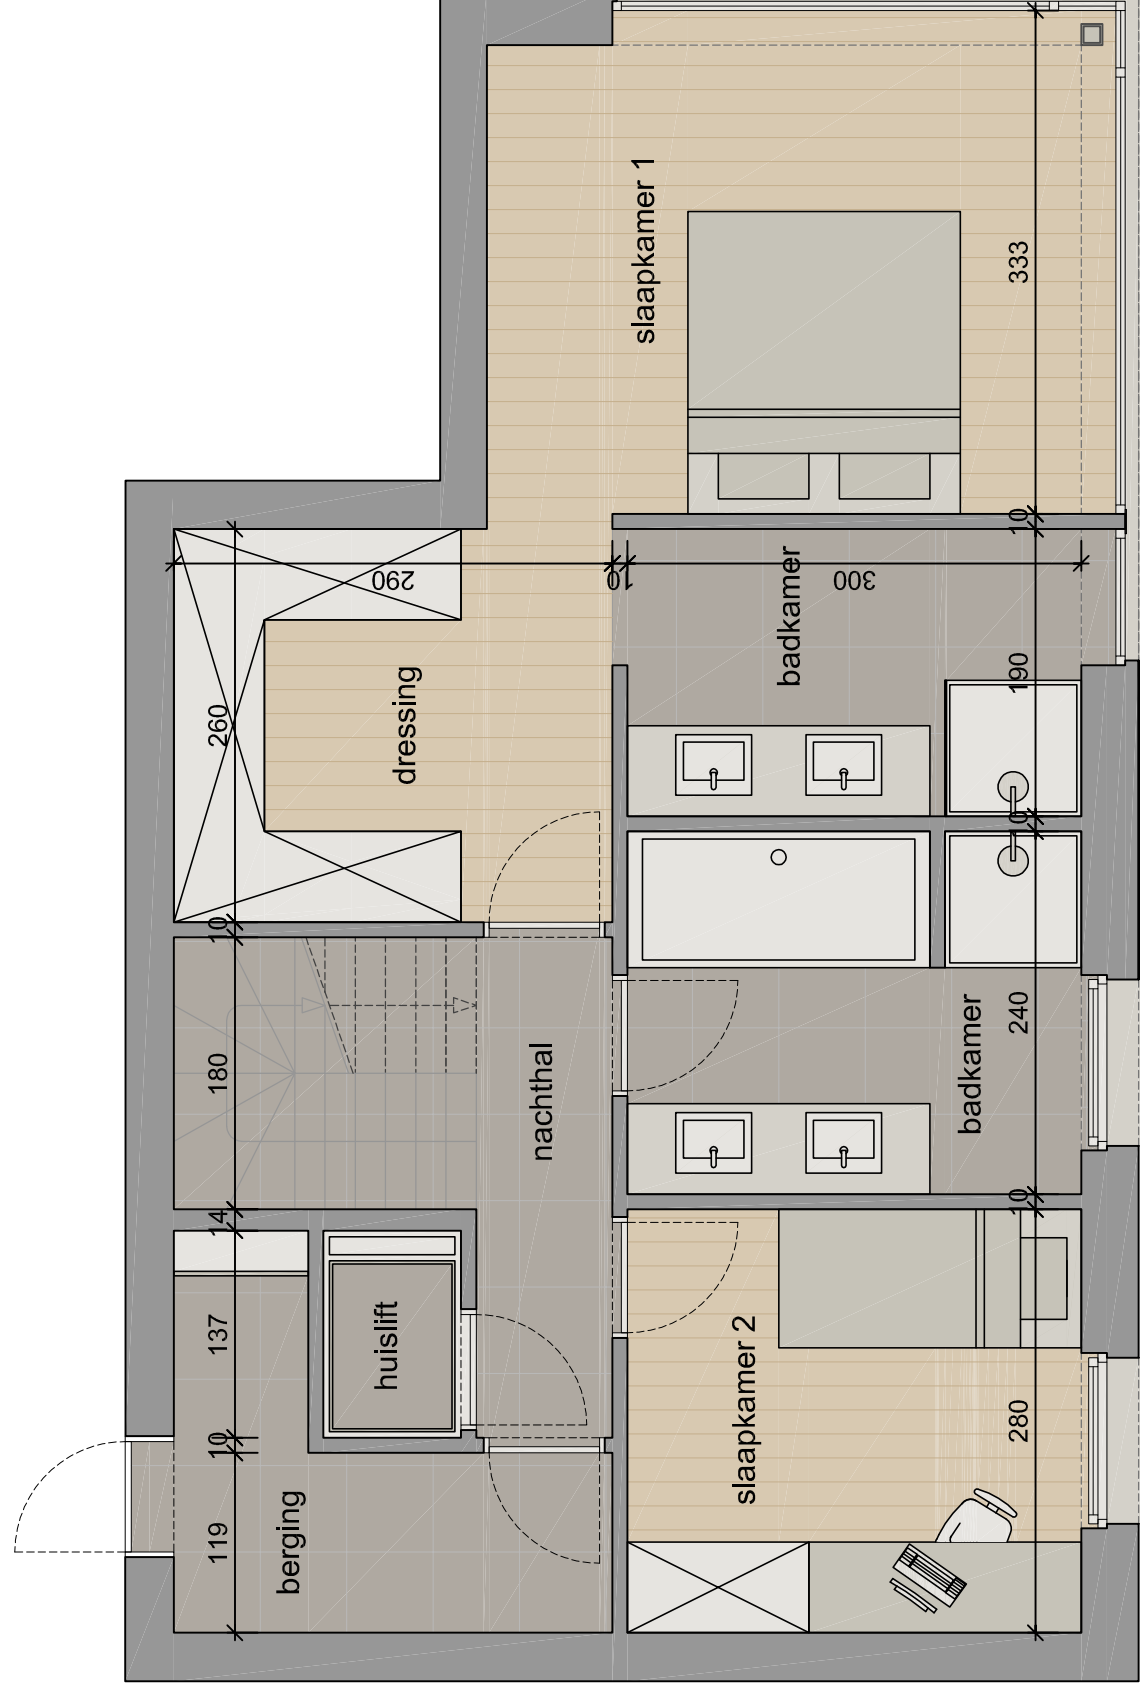


plannen onder voorbehoud van wijzigingen i.f.v stabiliteit of technieken

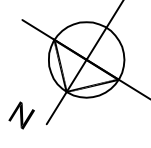

oppervlaktes:

woonlaag: 53.94m²

slaaplaag: 65.12m²

totaal: 119.06m²

terras: 20.60m²

Project

La Vignette: Appartement 9

Leuvensesteenweg 12
1970 Wezembeek - Oppem

Bouwheer

KPNJ BVBA

Dhr.Kerkhofs & Dhr. Nagels

Fase / Plan

Verkoopsplan

Niveau +4 : Slaaplaag

Schaal

Dossn°

15_001

1/50

Werkn°

001

Datum

Plann°

UVO 001/002

3/12/2015

Index

-

Architect

Architectenbureau Gofflo bvba

ir. Architect Brecht Gofflo

Van Busleydenstraat 16 B-2800 Mechelen

tel: 015/63.50.15 gsm: 0472/40.61.46

abg