


Bewoonbare oppervlakte

- verdieping 2: 79,8 m²
- verdieping 3: 38,8 m²

Oppervlakte terrassen:


14,3 m²

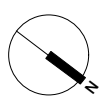


PROF
PROJECTS



APPARTEMENT 2.1
verdieping 2 - 1/50

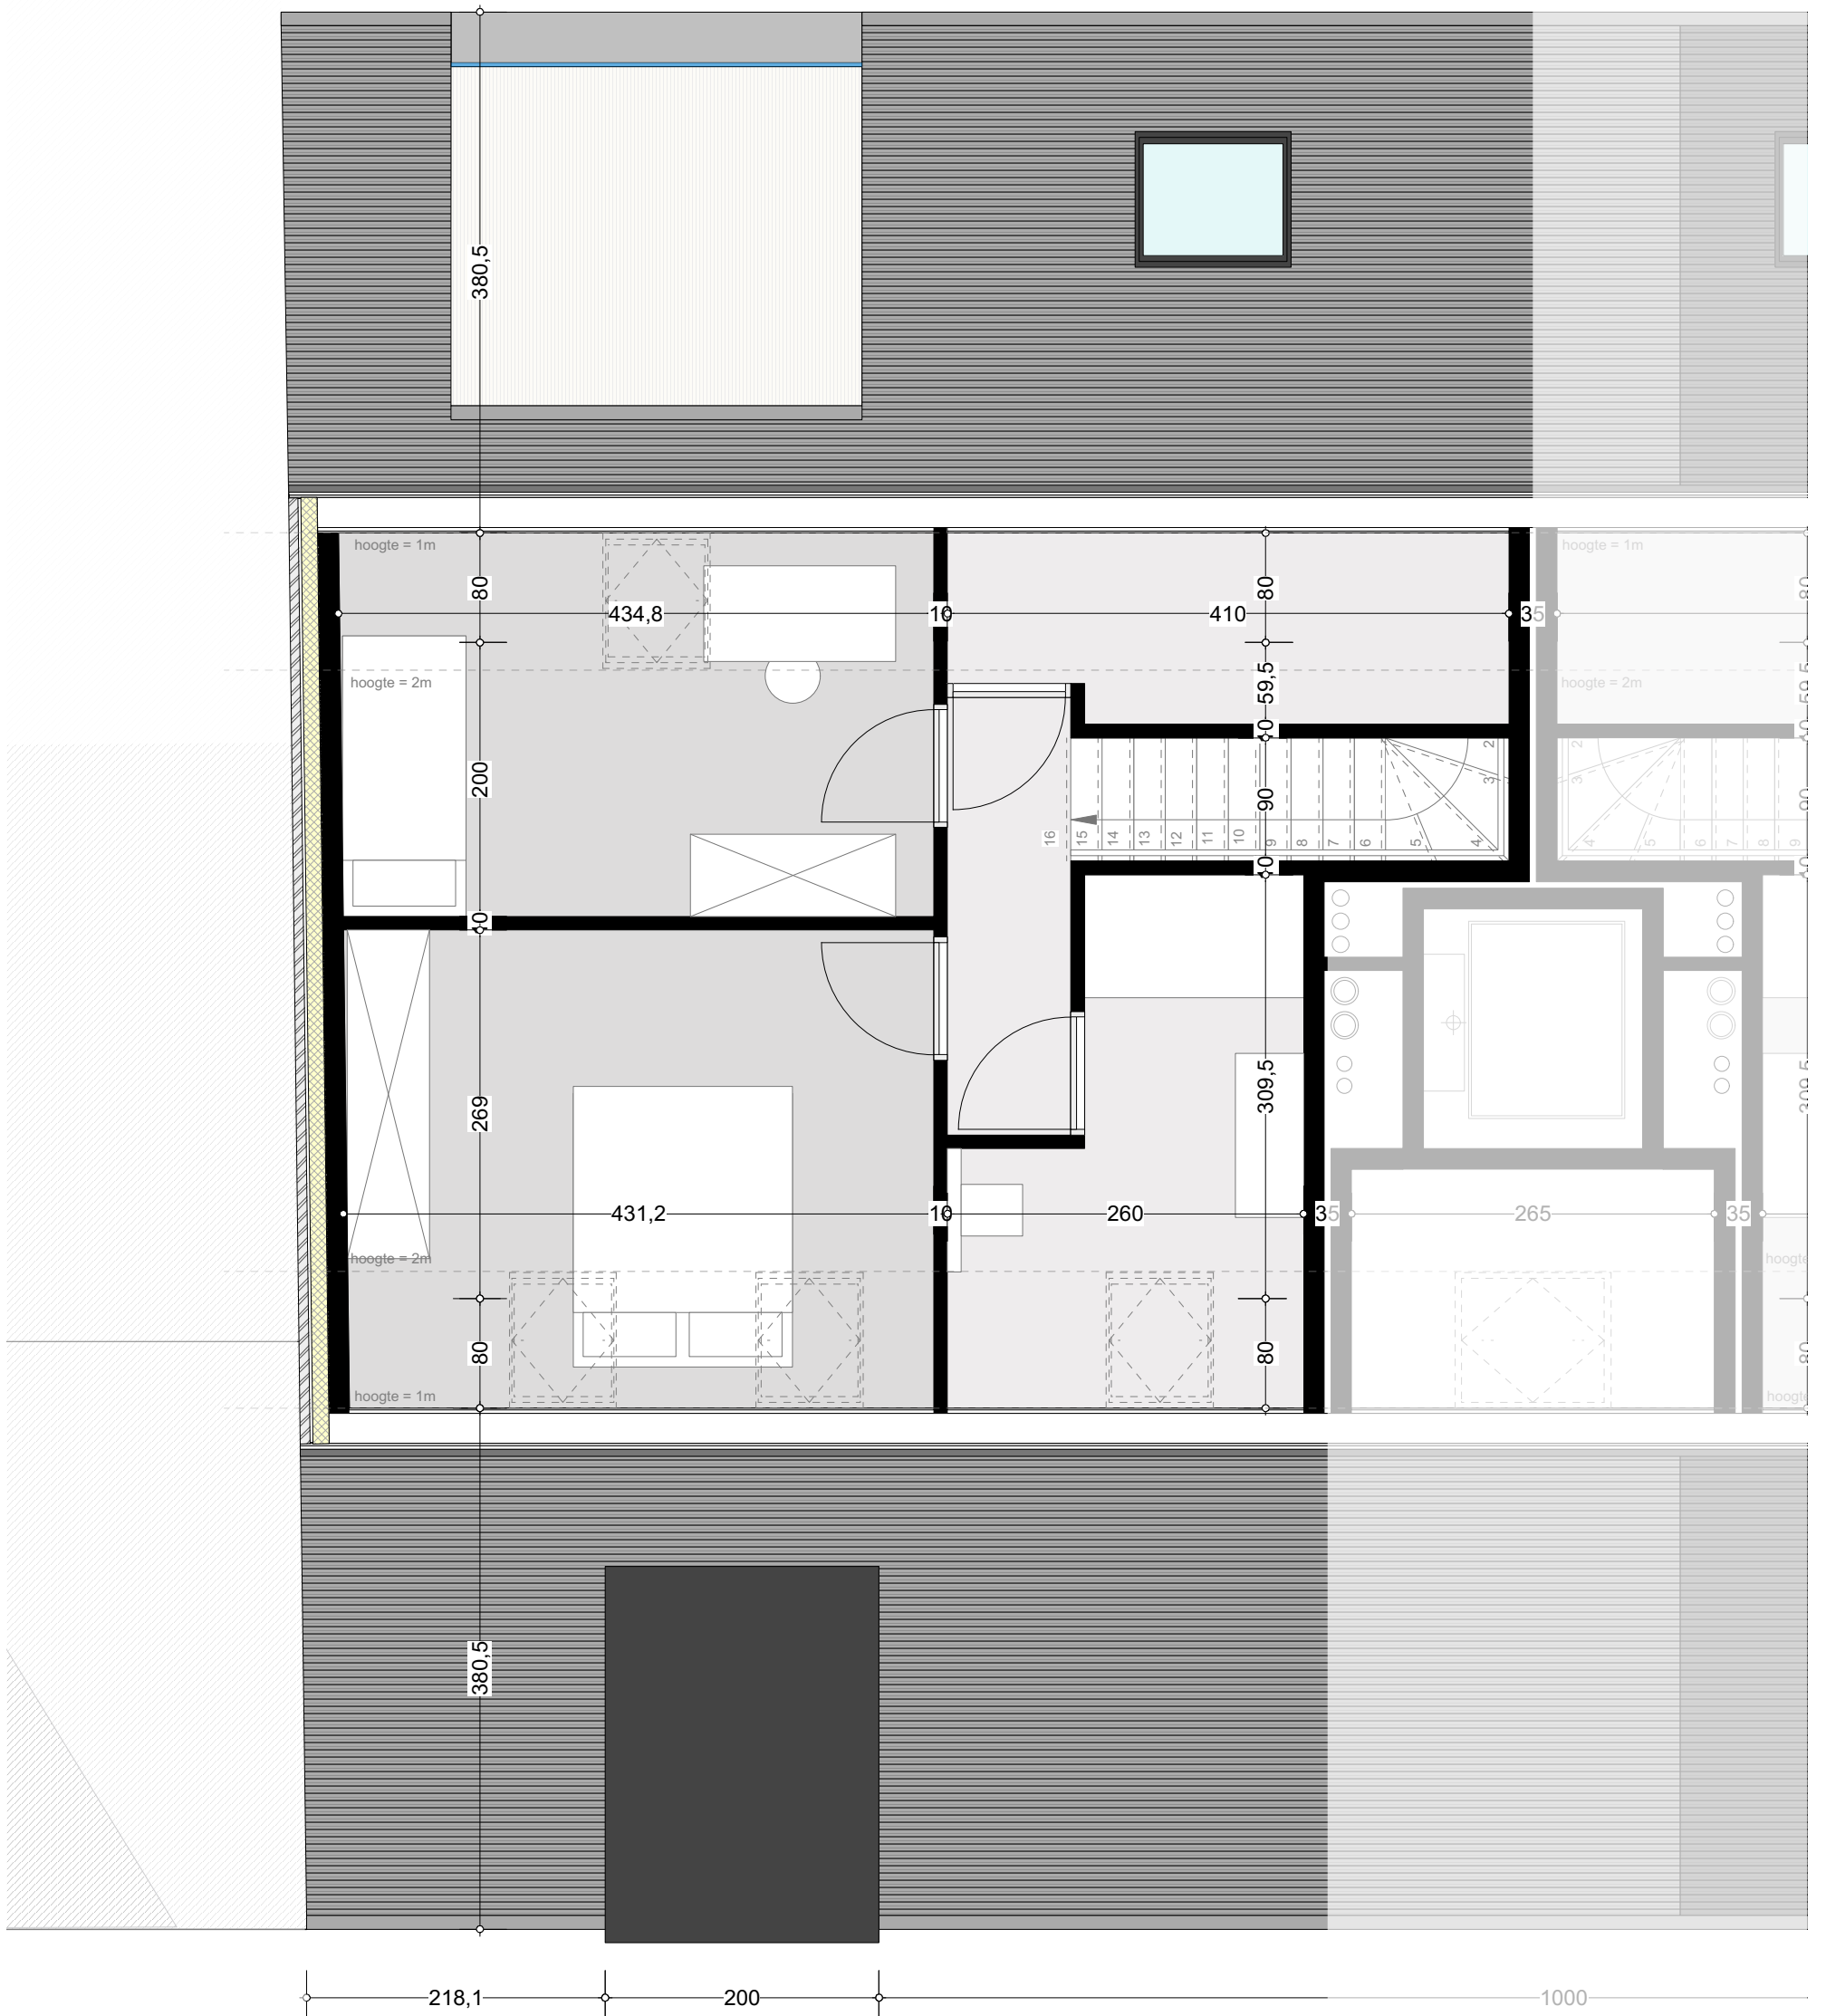

Bewoonbare oppervlakte
 - verdieping 2: 79,8 m²
 - verdieping 3: 38,8 m²
 Oppervlakte terrassen: 14,3 m²

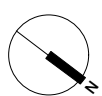

PROF
 PROJECTS



APPARTEMENT 2.1
 verdieping 3 - 1/50



VOORGEVEL



ACHTERGEVEL

