Lago di Como

LAGO DI COMO

Verdieping 1

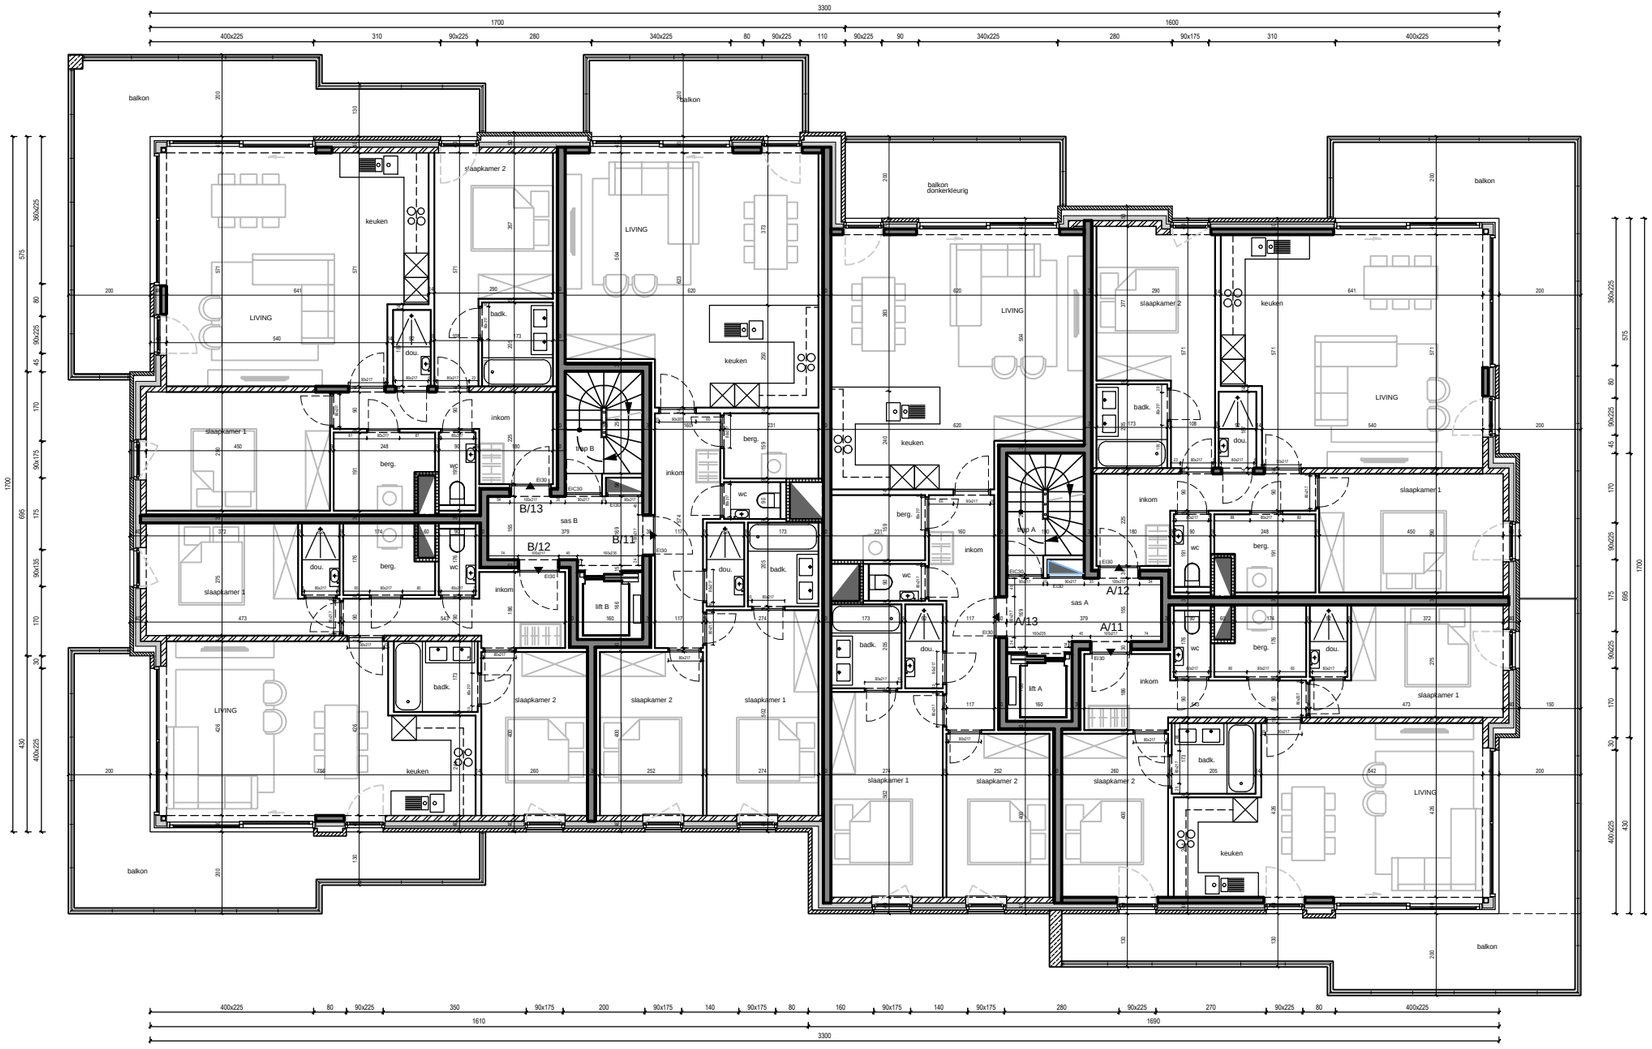

N

Alle afmetingen, toestellen en meubelen zijn illustratief.

24 mei 2018

B.A.U. bvba ARCHITECTENBUREAU B.&C. COUSSEE
Handelsstraat 78 b1 - 8800 Roeselare
tel.: +32 51 26 11 70 - fax.: +32 51 26 11 71
mail@BAUcoussee.be - www.BAUcoussee.be