


Proces - verbaal van opmeting Stad Aarschot / 4e Afd. Langdorp

Oude Mechelsebaan 425B

Sectie G, nr. 491 T en 491 V

Opgemeten en in plan gebracht door
Véronique Peeters
Landmeter - expert

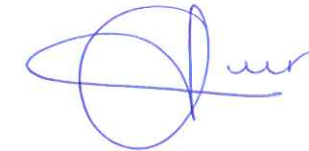

Op datum van: 14/03/18
B.V.B.A. Landmeterskantoor
Peeters - Torfs
Leuvensesteenweg 25
3200 Aarschot
Tel.: 016/56.68.30

Oppervlakte volgens meting:

Lot 1	491 T en 491 V/deel	262 m ²
Lot 2	491 V/deel	275 m ²

Legende

- NP nieuw geplaatste grenspaal
- BP bestaande grenspaal
- 5 niet gematerialiseerd punt
- afsluiting

Coördinaten


	X	Y
1	185 148.80	188 804.02
2	185 142.29	188 804.49
3	185 135.43	188 804.98
4	185 142.77	188 821.89
5	185 142.70	188 821.89
6	185 142.97	188 827.04
7	185 142.90	188 827.04
8	185 150.69	188 834.91
9	185 145.93	188 843.99
10	185 143.44	188 844.26
11	185 136.49	188 845.03

Schaal: 1/250

Opmerking

De kadastrale nummers en eigenaars zijn weergegeven zoals gekend ten kadaster, toestand 01/01/2017.
Dossiernr. LDP 3605
Inschrijvingsnummer: LAN 04 1002
Referentienr. afbakeningsplan: 24652/10170

Grenzen volgens opmetingsplannen van
landmeter Ponteur dd 15/06/1965
landmeter Van De Vonder dd 11/10/1990
landmeter V. Blatt datum onbekend
bouwplan

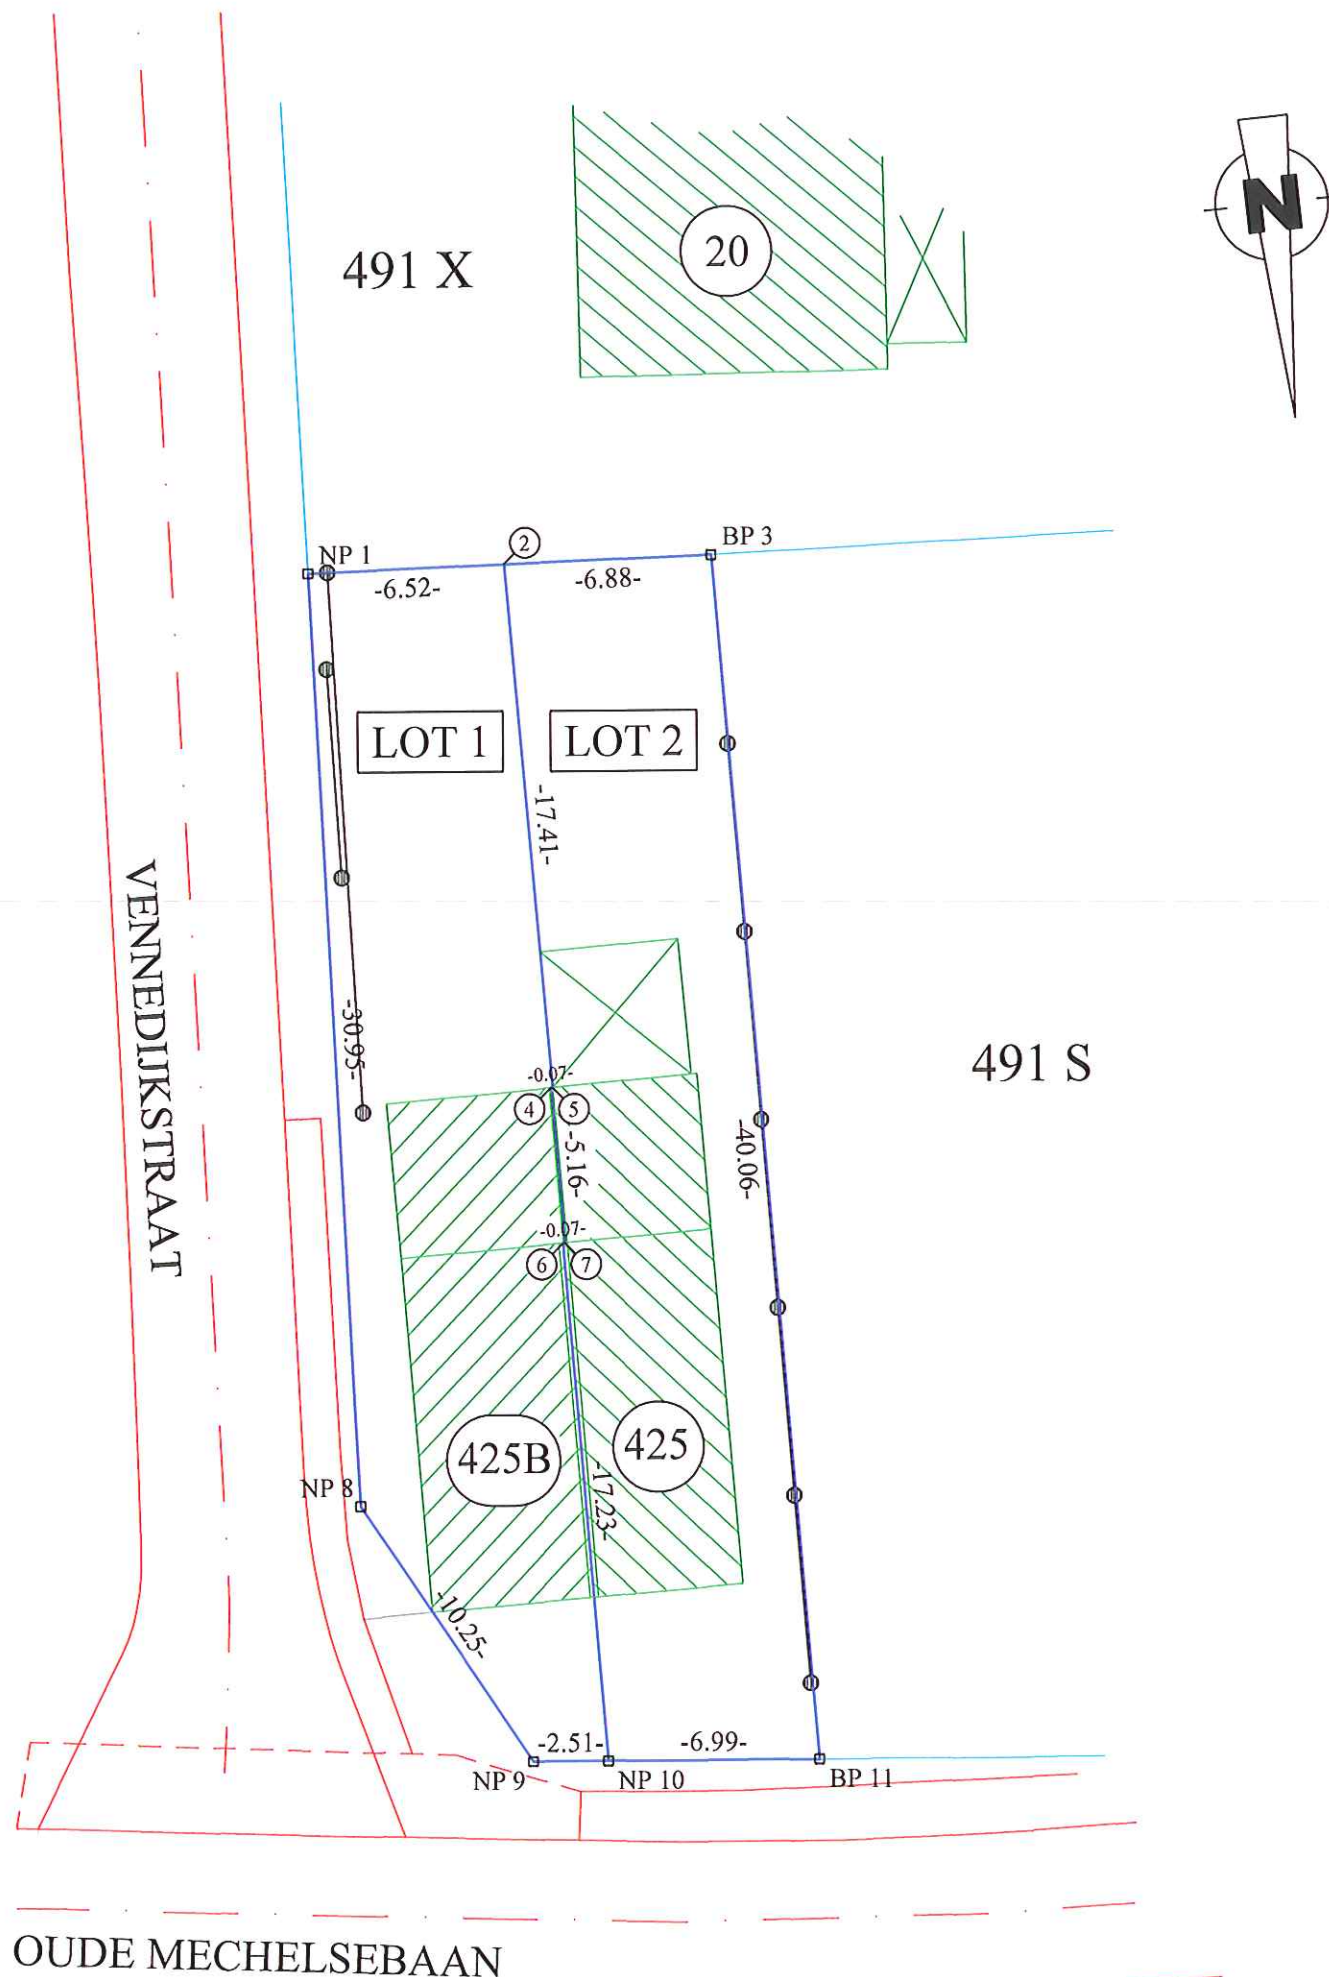

OUDE MECHELSEBAAN