


# APPARTEMENT J0b

Niveau 0 - fase 5


bruto oppervlakte 100.59 m<sup>2</sup>  
bruto oppervlakte terras tuinzijde 6.89 m<sup>2</sup>  
aantal slaapkamers -2

NOOT  
Deze maten kunnen afwijken van de uiteindelijke uitvoeringsplannen.  
De meubels zijn ter illustratie en de maten bij benadering, onder voorbehoud van de uitvoeringsplannen.


0m 1m 2m

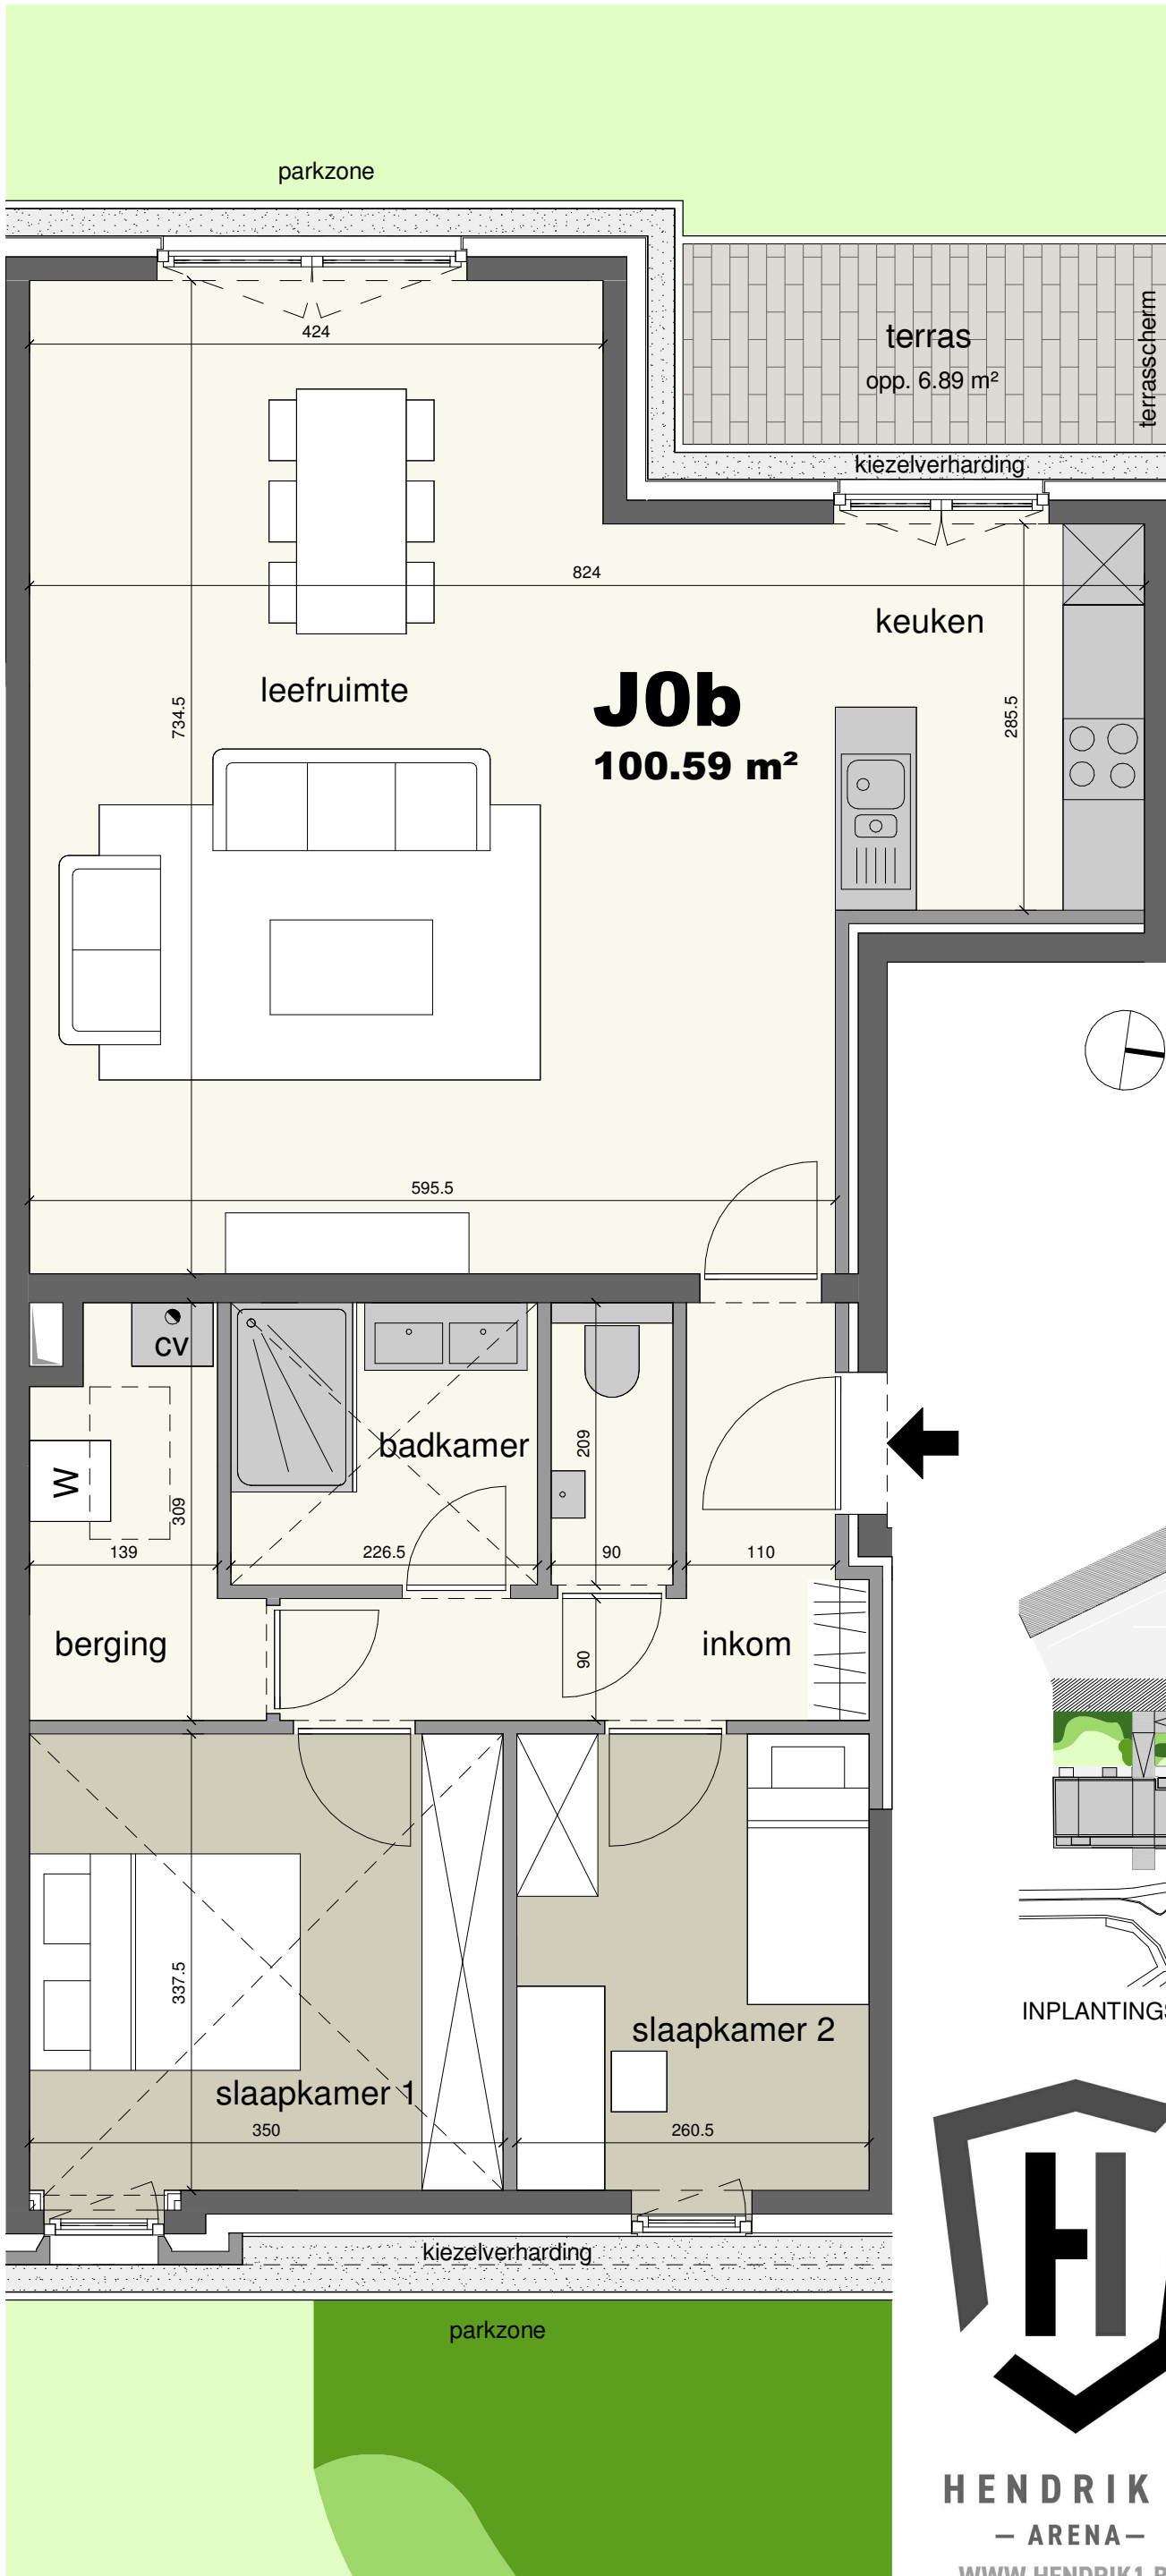

VOORGEVEL

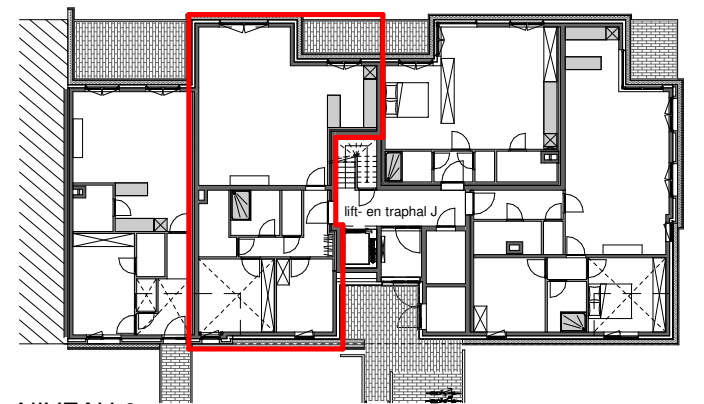

NIVEAU 0

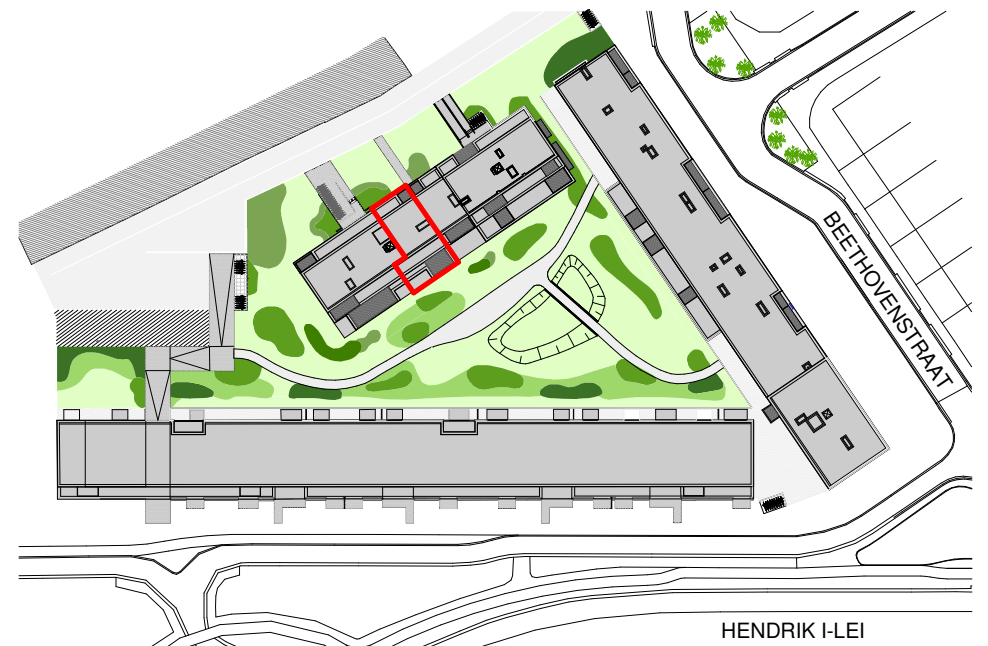

INPLANTINGSPLAN



HENDRIK I  
- ARENA -  
WWW.HENDRIK1.BE

STYFHALS ARCHITECTEN

CIRIL  
THE VALUE BUILDERS

MEERGEZINSWONINGEN  
VILVOORDE

Hendrik I-Lei - Beethovenstraat