



# APPARTEMENT J2a

Niveau 2 - fase 5




bruto oppervlakte 100.90 m<sup>2</sup>  
bruto oppervlakte terras tuinzijde 8.33 m<sup>2</sup>  
aantal slaapkamers -2

NOOT  
Deze maten kunnen afwijken van de uiteindelijke uitvoeringsplannen.  
De meubels zijn ter illustratie en de maten bij benadering, onder voorbehoud van de uitvoeringsplannen.


**HENDRIK I**  
- ARENA -  
WWW.HENDRIK1.BE

0m 1m 2m


INPLANTINGSPLAN

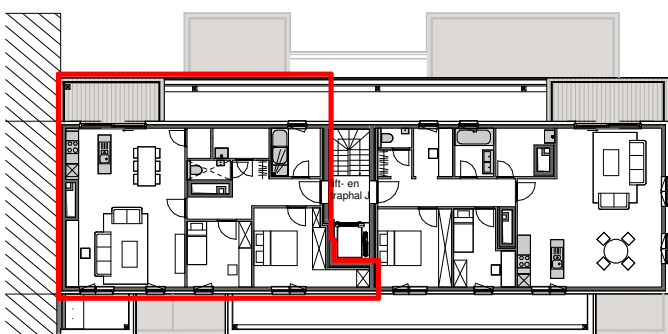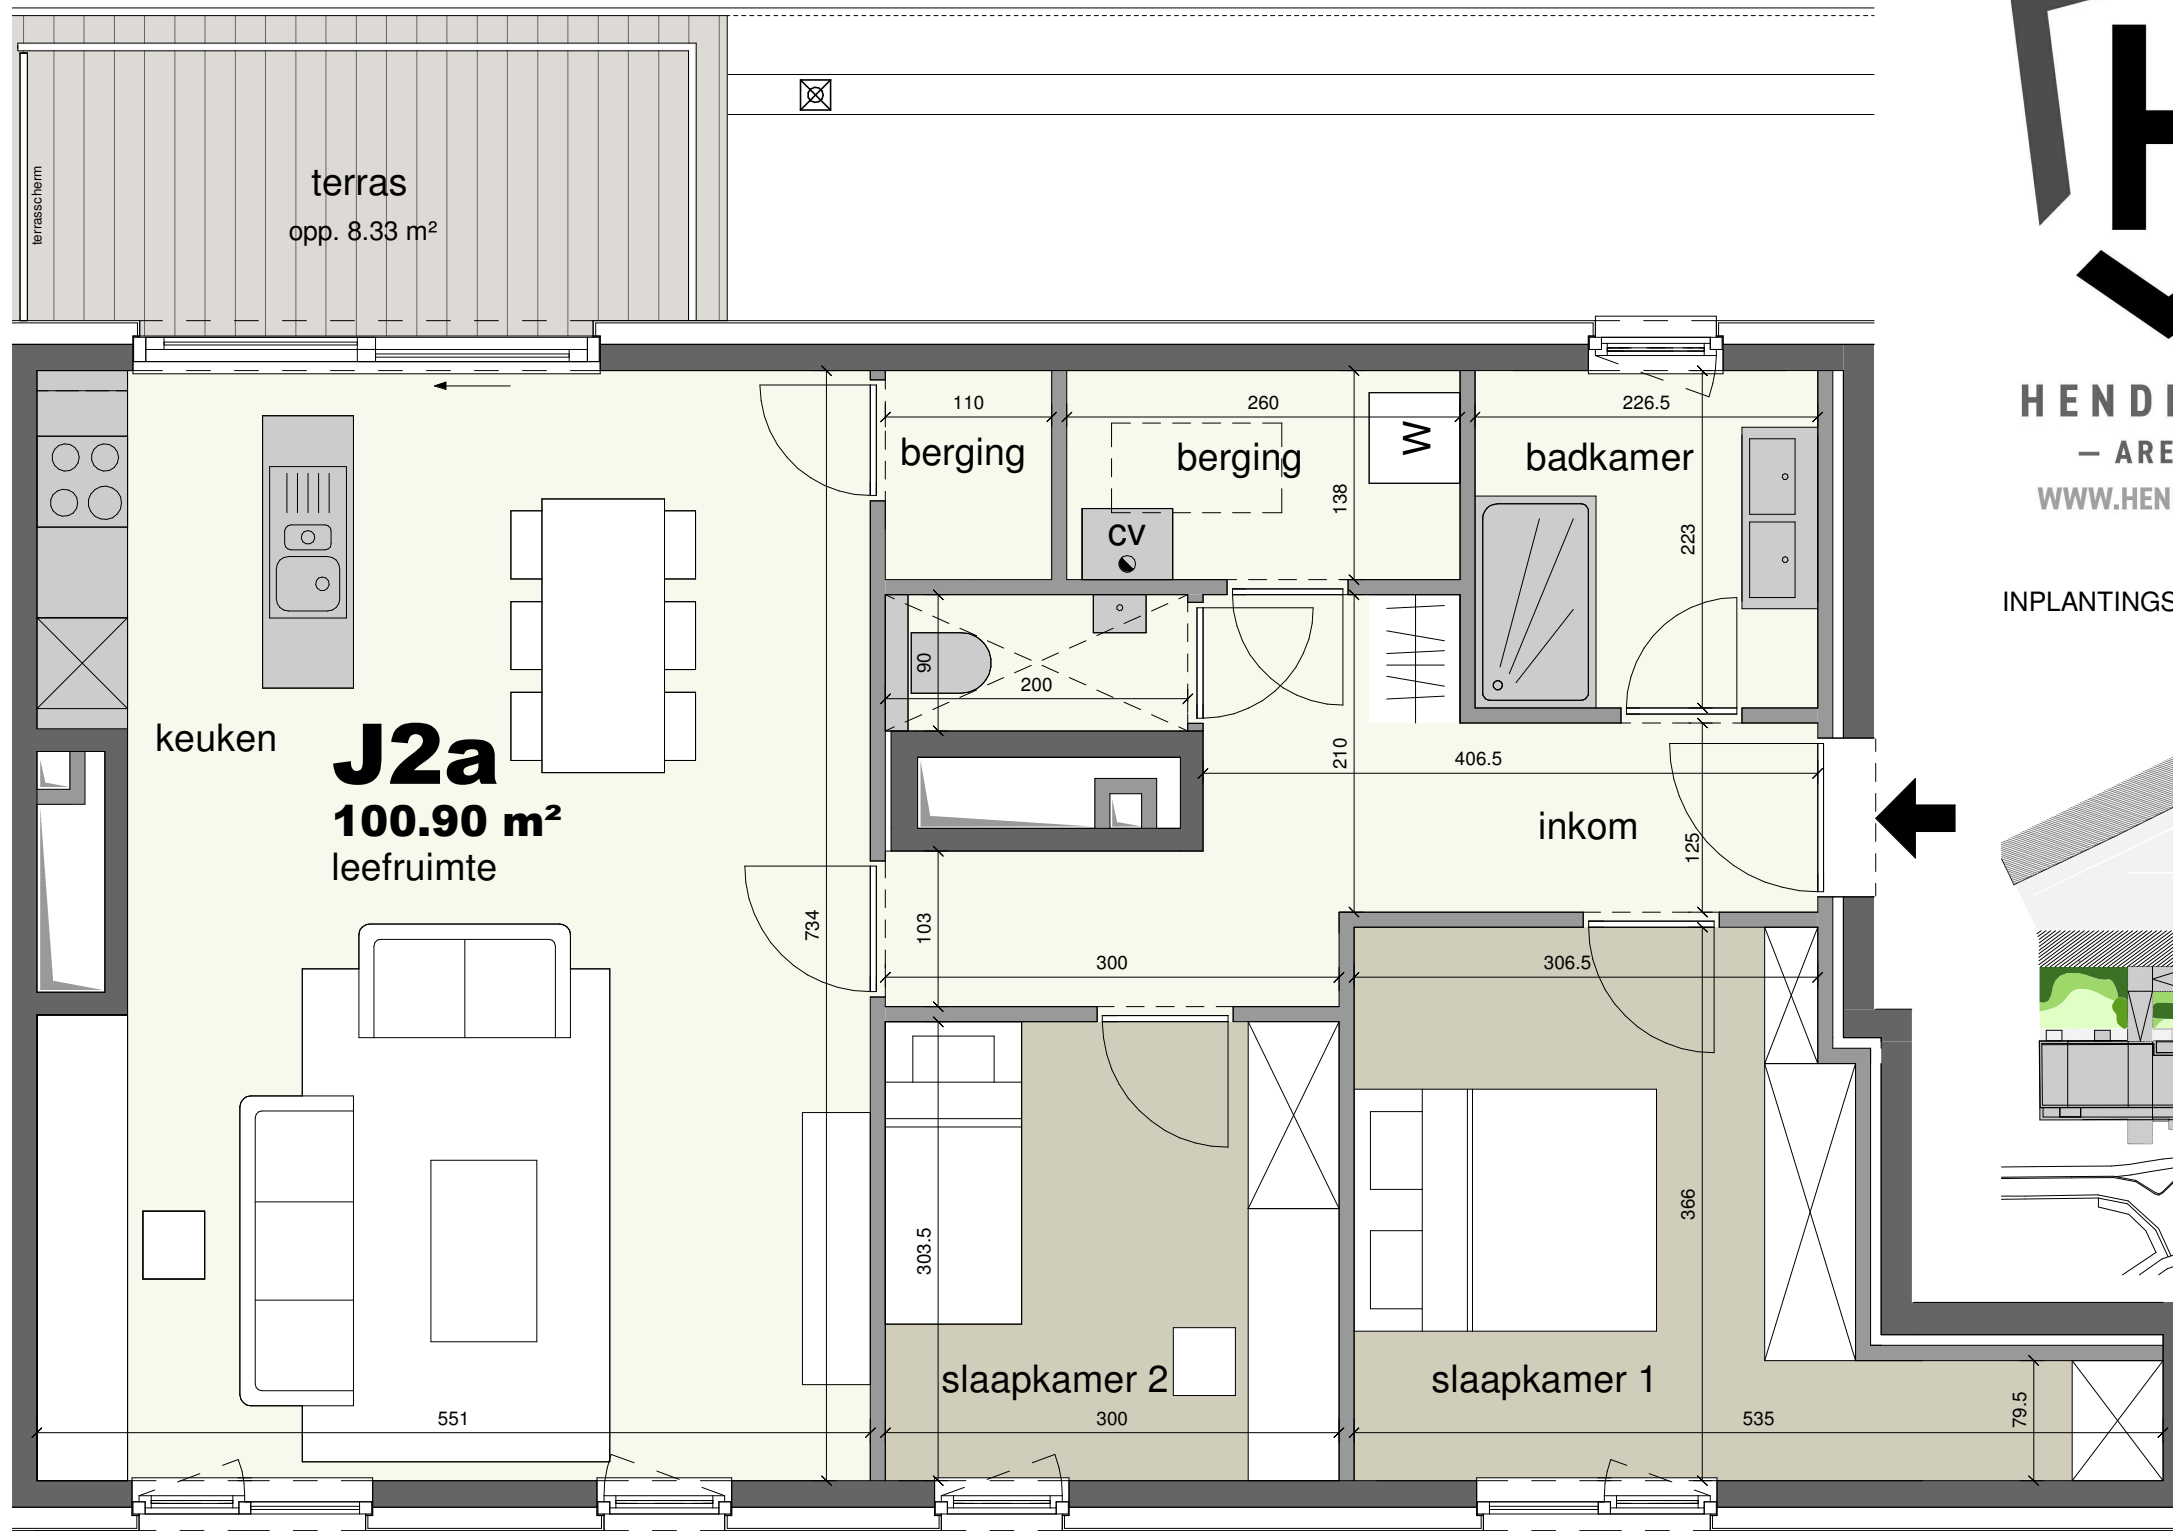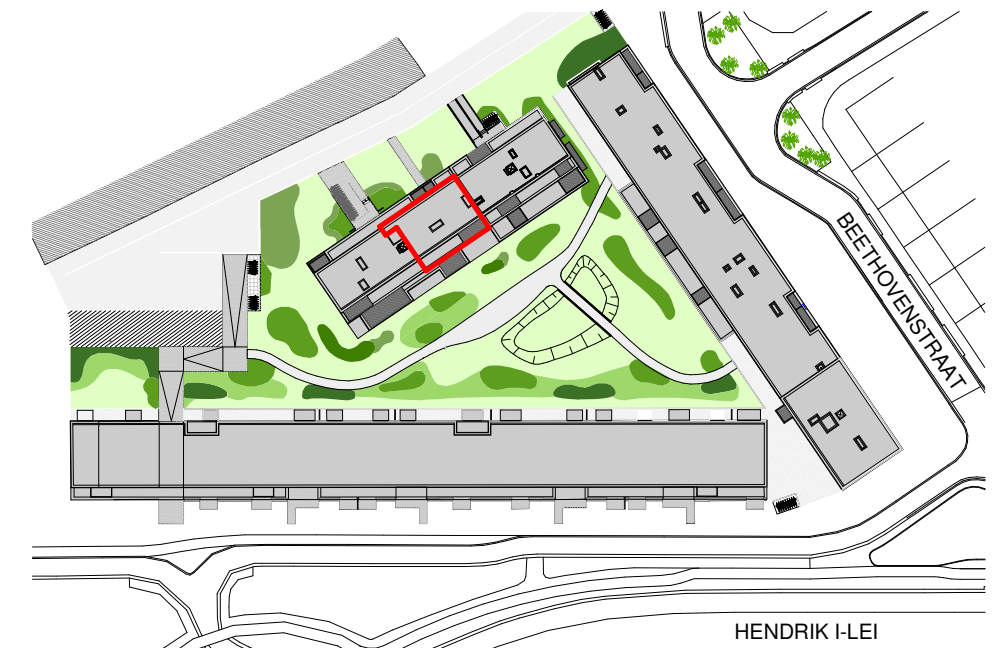

NIVEAU 2

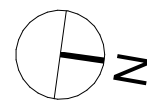

VOORGEVEL

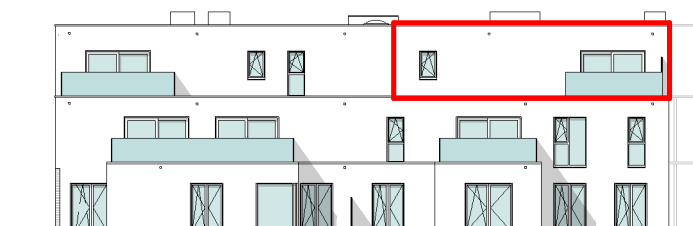

ACHTERGEVEL

**STYFHALS** ARCHITECTEN

**CIRIL**  
THE VALUE BUILDERS

**MEERGEZINSWONINGEN  
VILVOORDE**

Hendrik I-Lei - Beethovenstraat