



N° 294-I



**ELECTRO-TEST**

V.Z.W.  
ASBL

Steenwagenstraat 48 - 1820 Melsbroek

Officieel erkend controleorganisme / organisme de contrôle agréé

Distributienetbeheerder : *Libelga*  
Gestionnaire de réseau de distribution :

Nr teller : *5*  
N° comp : *Franken*

### Verslag van onderzoek Rapport de contrôle

N° *17* / *0617* / .....

Aard onderzoek :	AREI	86	87	88	95	97	270	271	276	TT	TN	IT	Voorshr. netbeheerder Prescription du gest. de réseau de distr.
Nature du contrôle :	RGIE	<input checked="" type="radio"/>	<input checked="" type="radio"/>	<input type="radio"/>	<input type="radio"/>	<input type="radio"/>	<input checked="" type="radio"/>	<input type="radio"/>	<input type="radio"/>	<input checked="" type="radio"/>	<input type="radio"/>	<input type="radio"/>	<input checked="" type="radio"/>

Tijdelijk : Temporaire : <input type="radio"/>	Kermisinstallatie : Install. Foraine : <input type="radio"/>	Indienststelling : Mise en service : <input checked="" type="radio"/>	Uitbreiding : Extension : <input type="radio"/>	Vernieuwing : Renouvellement : <input type="radio"/>
---	---	--	--	---

Plaats van het onderzoek : *Loose veldlaan 161, 1800 Vihorde*  
Lieu du contrôle :

Eigenaar : *Vandervloeden P* Adres : *idem*  
Propriétaire : *idem* Adresse : *idem*

Installateur : *idem* BTW / TVA : *in aanmerking*

Datum van het onderzoek : *04/09/2006* Ik. / C.I. : *Vandervloeden Carl*

Date du contrôle : *04/09/2006* Inspecteur : *Vandervloeden Carl*

Onderzoek / Contrôle :  Woning / maison  Appart.  *Foraine*

Spanning : <i>3x230V</i>	Meter / bord verbinding : <i>4x10mm<sup>2</sup></i>	Max. beveiliging : <i>SCM max 40A</i>
Tension	Liaison compteur-tableau :	Prot. maximale :

Aardelektrode : <i>2 spannen</i>	Isolatie : <i>0,5</i> Mohm	Aantal verdeelborden : <i>2</i>
Electrode de terre : <i>2</i> Ohm	Isolement :	Nombre de tableaux :

Differentieelschakelaars Interrupteurs différentiels		Beschermden kringen - Circuits protégés : <i>19</i>	AREI / RGIE	
In (A)	Δ In (mA)		270	276
<i>40</i>	<i>300</i>	<i>Algemeen voor de kringen A tot X</i>	<input checked="" type="radio"/>	<input type="radio"/>
<i>40</i>	<i>30</i>	<i>Voor kring E</i>	<input checked="" type="radio"/>	<input type="radio"/>
<i>40</i>	<i>30</i>	<i>Voor kring I</i>	<input checked="" type="radio"/>	<input type="radio"/>
			<input type="radio"/>	<input type="radio"/>
			<input type="radio"/>	<input type="radio"/>
			<input type="radio"/>	<input type="radio"/>

Opmerkingen / Remarques : *(zie keerzijde / voir verso)*

*geen*



VISUM :

Datum/date :

### Besluit / Conclusion

De installatie is ~~niets~~ conform met het AREI en mag ~~niets~~ *tijdelijk* in dienst gesteld worden ~~in dienst blijven~~.  
L'installation est ~~niets~~ conforme au RGIE et peut ~~ne peut pas~~ *temporairement* être mise en service ~~restera en service~~.  
De algemene differentieelschakelaar is verzegeld met een loodje met het teken E.T.  
Het ééndraadschema en opstellingsschema werden voor gezien getekend.  
L'interrupteur différentiel général est scellé par plomb portant l'insigne E.T.  
Le schéma unifilaire et le schéma de position sont visés.

~~Conformément à l'art. 274 van het AREI, moeten zonder vertraging de werken worden uitgevoerd die nodig zijn om de vastgestelde inbreuken te doen verdwijnen, en moeten alle gepaste maatregelen worden getroffen opdat bij het indienst blijven van de installatie de inbreuken geen gevaar zouden vormen voor de personen of goederen.~~

Conformément à l'art. 274 du RGIE, les travaux nécessaires pour faire disparaître les infractions constatées au moment de la visite doivent être exécutés sans retard et toutes mesures adéquates doivent être prises pour qu'en cas de maintien en service ~~les infractions ne constituent pas un danger pour les personnes et les biens~~.

Het controlebezoek voorzien door art. 271 van het AREI moet plaats hebben uiterlijk op : *04/09/2006*  
La visite de contrôle prévue par l'art. 271 du RGIE doit avoir lieu au plus tard le :

voor de technisch directeur, pour directeur technique,  
de Inspecteur: l'inspecteur:

*de 09/09/2006*  
*Carl Vandervoost*

RAPP.ELSS1.02

TEL. : (02) 751.98.39  
FAX : (02) 751.52.09  
info@electro-test.be

Dexia 068-2117692-15  
www.electro-test.be

HBC : 734-1126000-33  
IBAN : BE 79 7741 1260 0033  
BIC : KREDBE33

BE 0434.433.603  
APR Brussel

NOTE AUX ENTREPRENEURS - Conformément à l'art. 14 du chapitre II du Titre II du Code de documentation doit être porté à la connaissance du Comité pour la Prévention et la Protection au Travail.  
NOTE AUX LOCALITAIRES ET PROPRIETAIRES - Conformément au RGIE, vous êtes tenu : 1) de conserver ce procès-verbal dans le dossier de l'installation électrique; 2) de noter dans le dossier l'installation électrique; 3) de porter à la connaissance du Ministère des Affaires Economiques, direction "énergie électrique" tout accident survenu aux personnes; 4) imputer directement ou indirectement à la présence d'électricité.

reninstallatie (materiaal, verbindingen, dichtheidsproducten) :

Installation intérieure (matériaux, raccords, produits d'étanchéité) :

Koper 22mm met knielkoppelsig. (vernieuwing)  
L-dal 3/4" met schroef verbodsga (bestaande)

gesloten toestellen : 1) Bougas (chauffage), type B1, 37 RW

treils raccordés :

theidsproef : 2) Bodert (gasbrand), type E3E, 73 RW

rôle d'étanchéité : 3) Hoekvuur

voerd met :  teller  
uté par :  compteur

druk :  pression : ..... mbar

tester

zeep of schuim  
savon ou mousse

inse installatie :   
nstallation complète :

op gedeelte installatie :   
sur installation partielle :

Beschrijving / Description :

merkingen / Remarques :


cht volgens de laatste versie van in voege zijnde normen  
rôle fait suivant dernière version des normes en vigueur

NBN D 51003-51004

ACTO-TEST v.z.w. - AS<sup>n</sup>

De inspecteur,

# EENDRAADSSCHAEMA

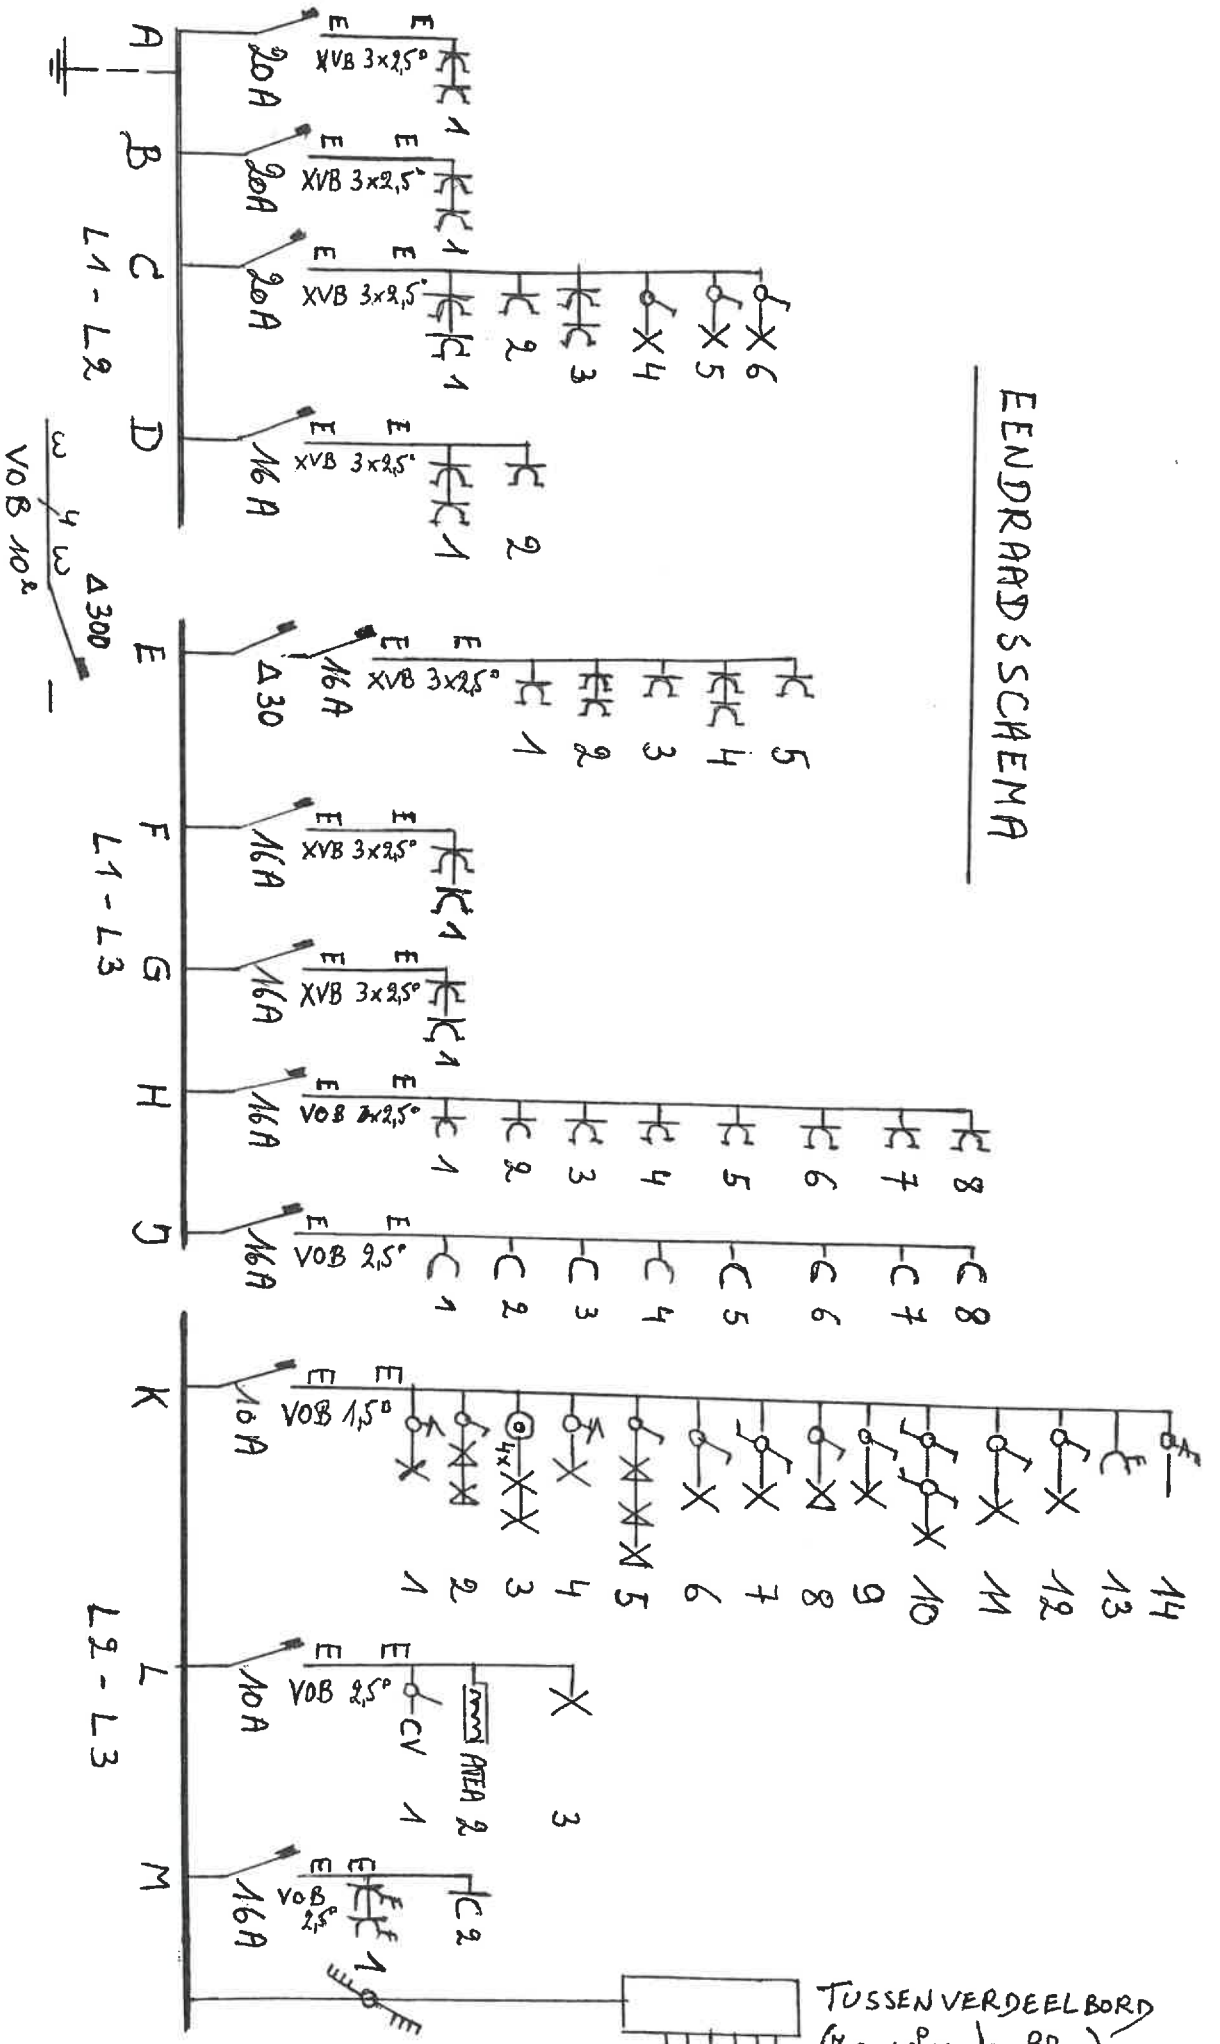

LOKATIE

Fr. Rooseveltlaan 161  
1800 Vilvoorde

UITVOERDER

P. Van der Linden  
01/03/2006

ERKENDE ORGANISME




NETSPANNING

3x230V 50 Hz

TUSSEN VERDEELBORD (zie volgende Bbl.)

VERVOLG EENDRAADSSCHEMA  
(TUSSEN VERDEELBORD)

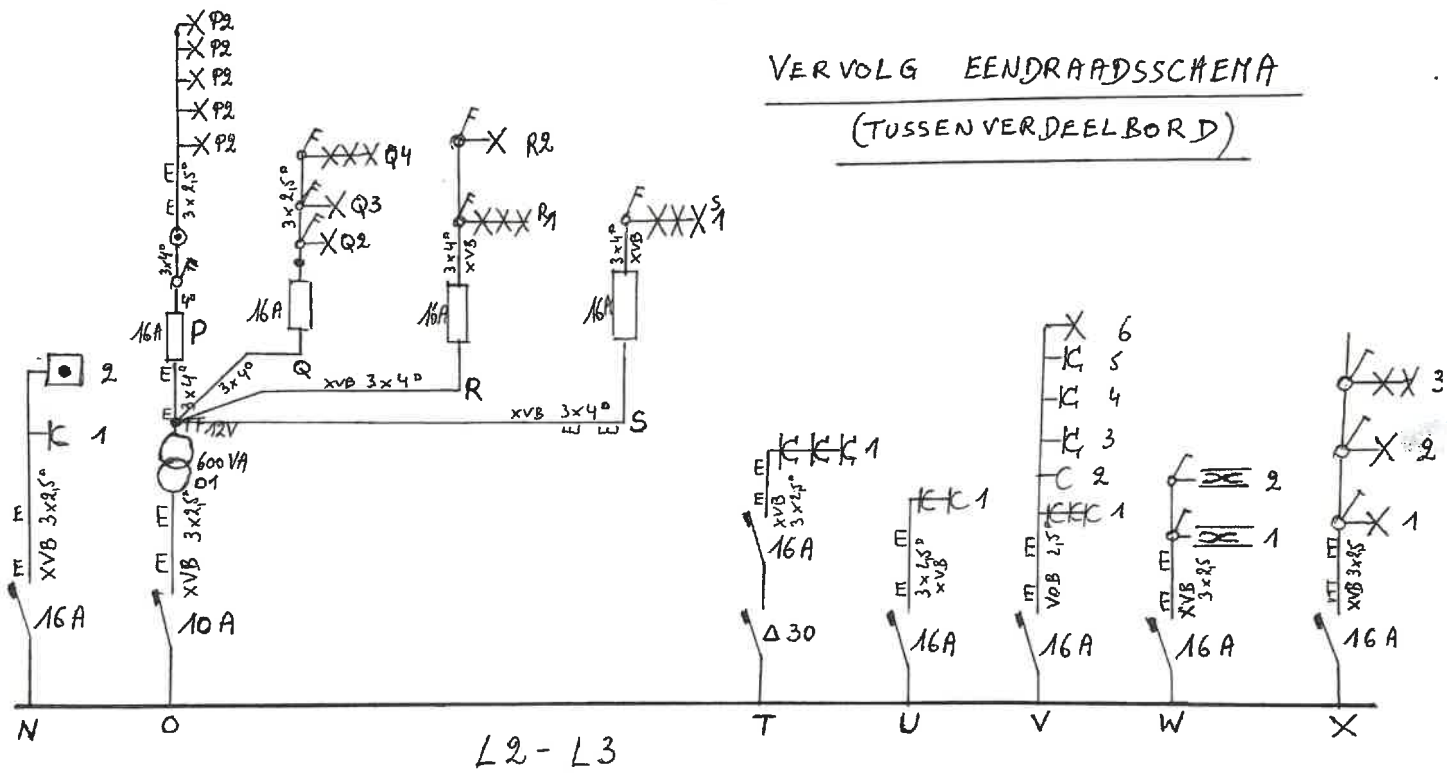

LOKATIE

Fr. Rooseveltlaan 161  
1800 Vilvoorde

UITVOERDER

P. Vander Linden  
01/09/2006

ERKENDE ORGANISME

ELECRO TEST V.Z.W.  
Carl VANDENORST  
GSM: 047758 21 07

NETSPANNING

3x230V 50Hz