


gelijkvloerse verdieping

bruto 203,6m²

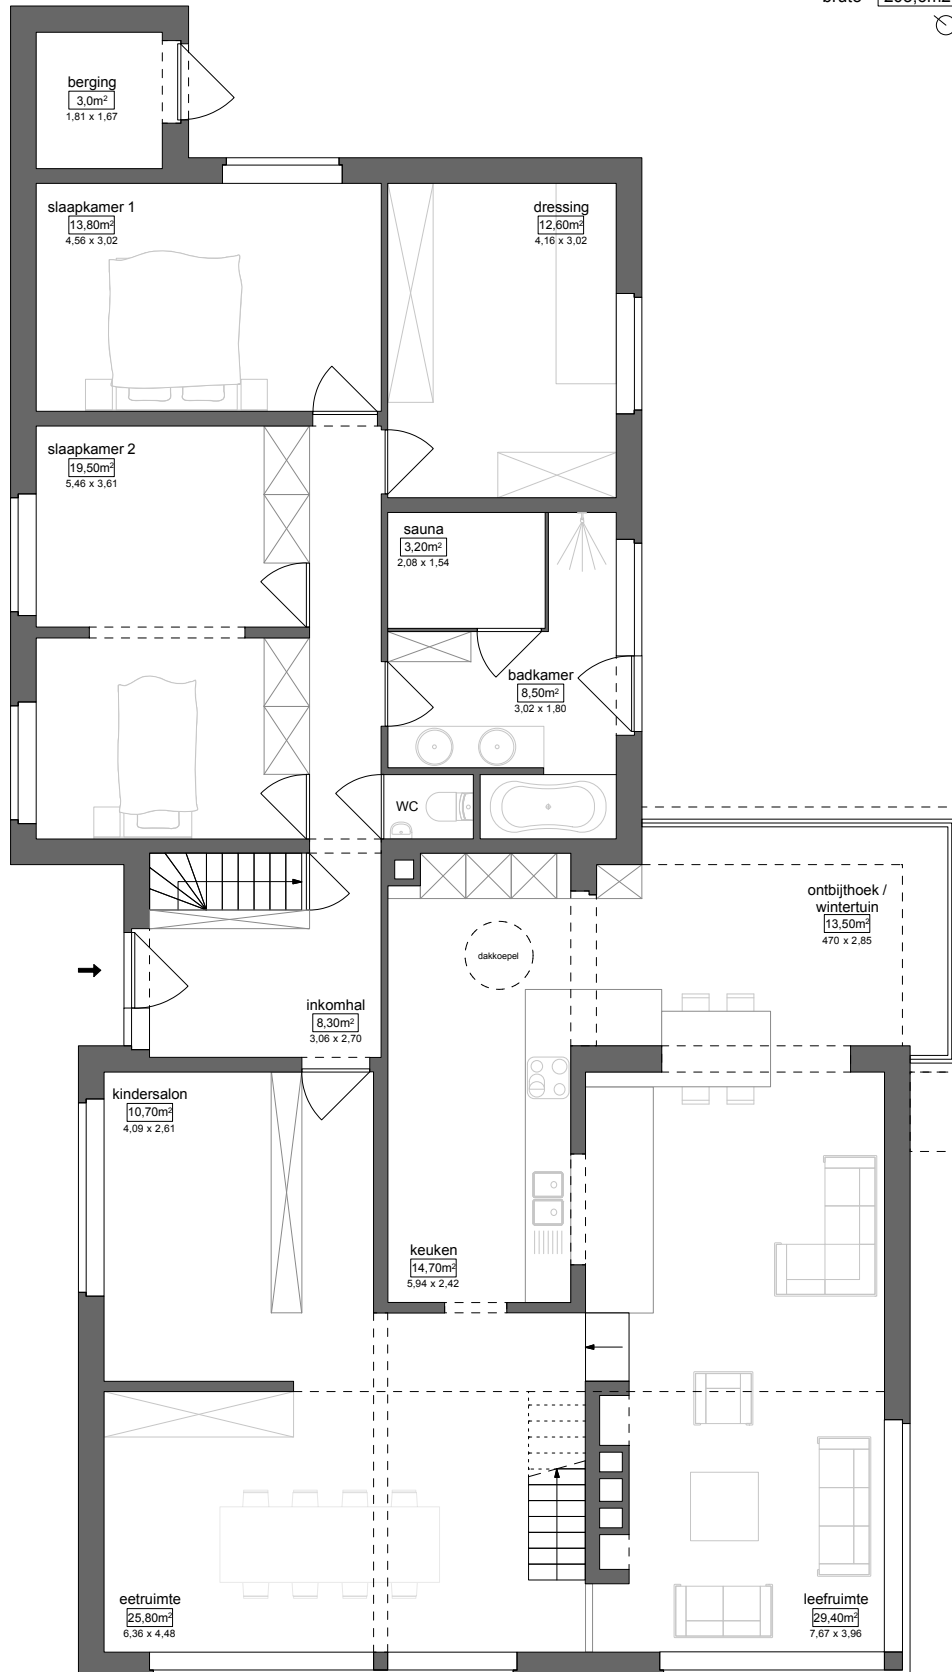

OP DIT DOCUMENT WORDEN GEEN RECHTEN VERLEEND
NADRIJK, GEHEEL OF GEDEELTELIIK, VERBODEN ZONDER VOORAFGAANDELIJKE TOESTEMMING VAN WOUTER LEUS BVBA

schaal: 1cm = 100cm