

neente Opoeteren

sectie B.

Ter plaats genaamd: **Op Busselen**


Nrs: 366, 367, 370  
Eigenaar: **Clijsters**. Vondersteegen de kinderen Oppervlakte 3301 ca

Opmetingsplan

### Beschrijving van de loten

- 1 : ex/mrs. 370 en 366 ; Opp: 6400 ca
- 2 : ex/mrs. " " " ; 3880 ca
- 3 : " " " " ; 6835 ca
- 4 : " " " " ; 6465 ca
- 5 : ex/mr. 366 ; Opp: 14801 ca
- 6 : mr. 367 ; " 4870 ca

SCHAAL: 1/500

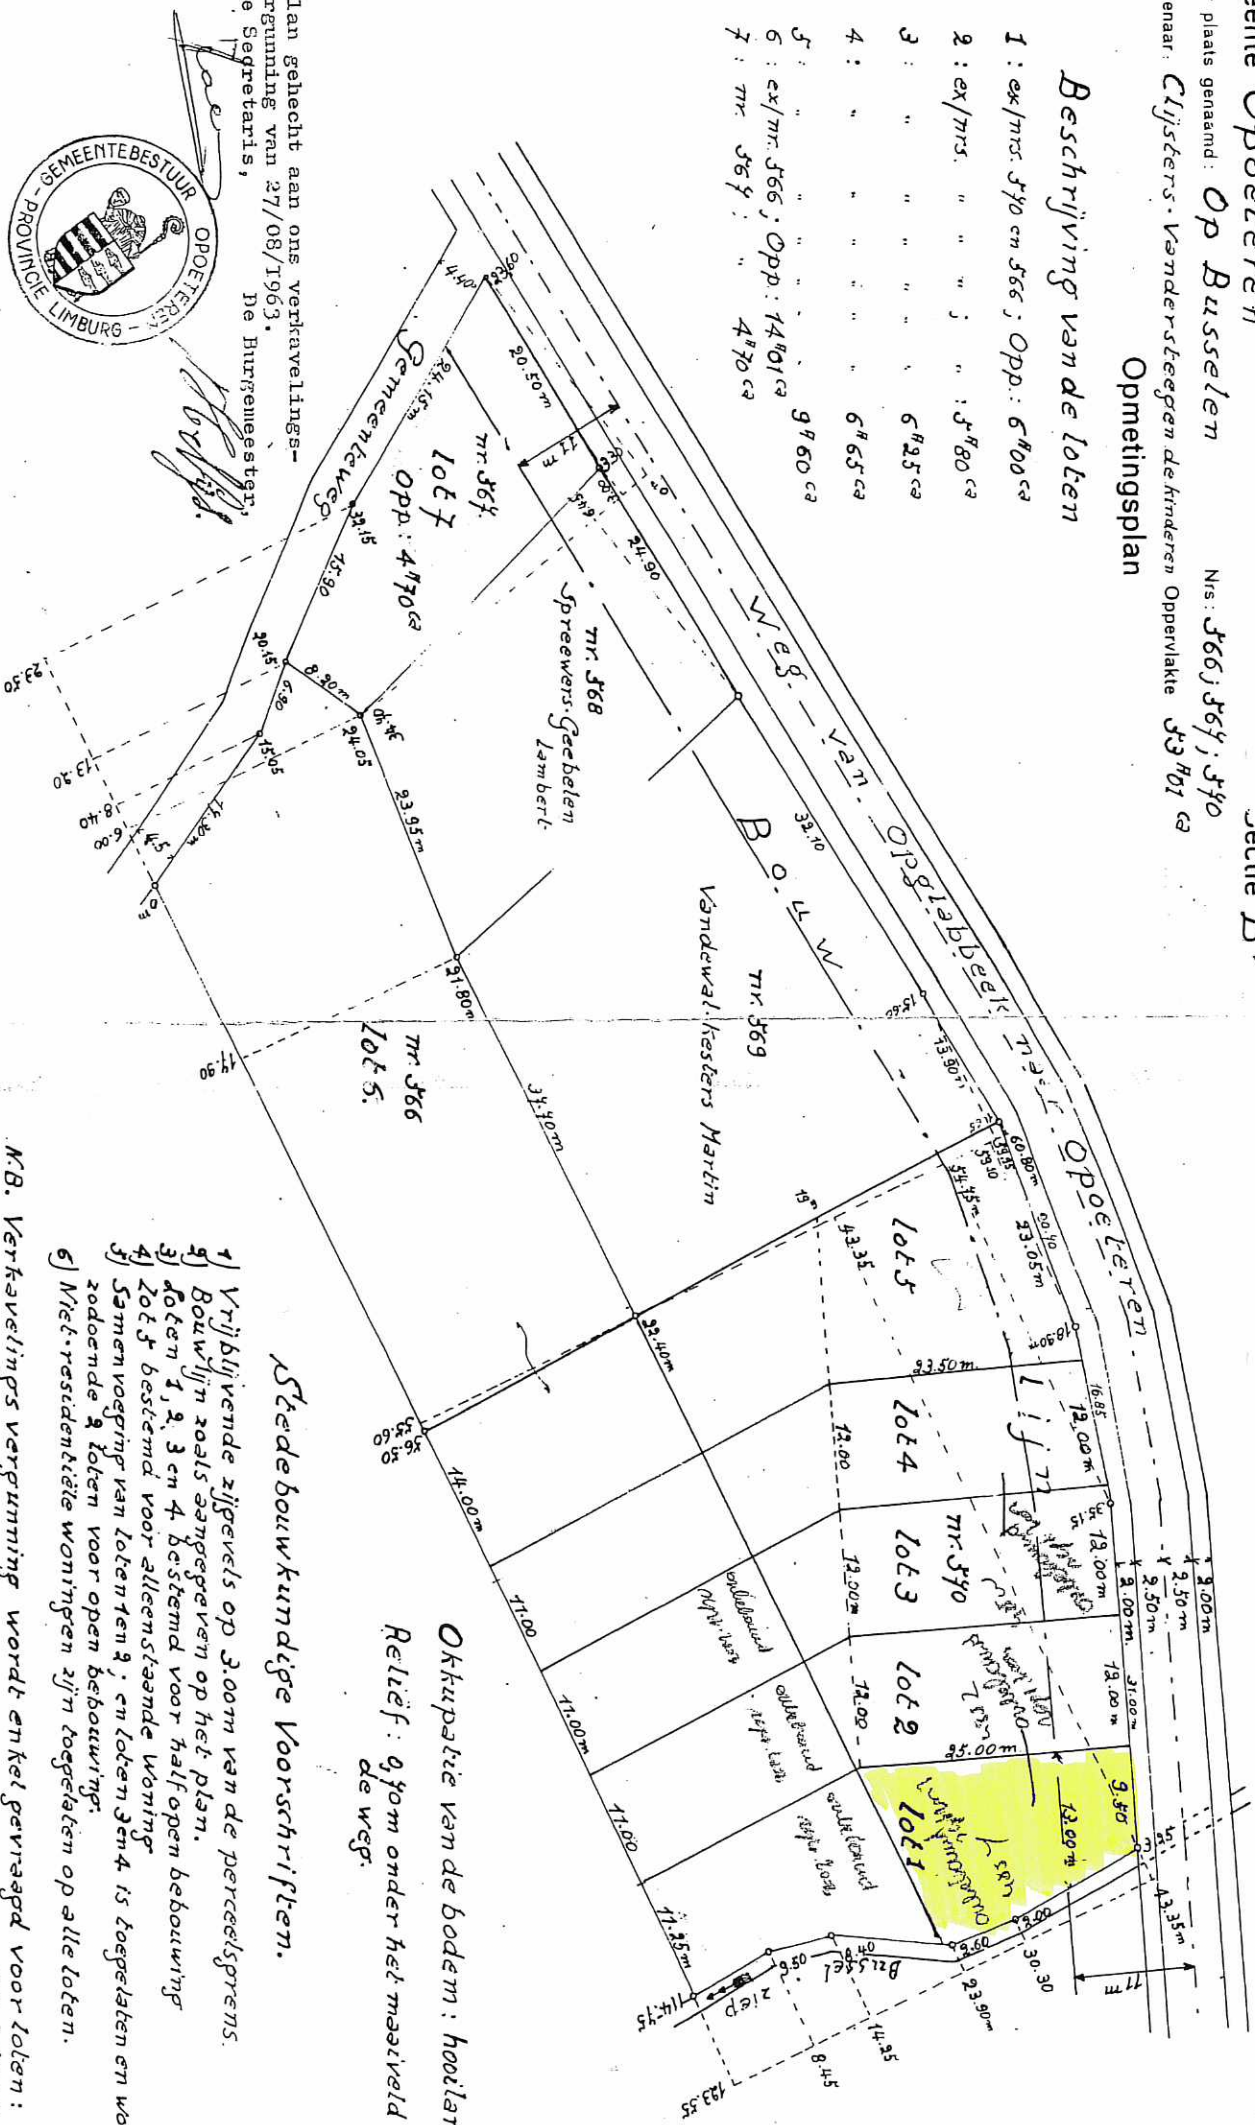

Plan gehecht aan ons verkavelingsvergunning van 27/08/1963.  
De Secretaris,  
Burgemeester,  
Opoeteren.

Opgemeten en in plan gebracht door de ondergetekende Maatkundige Schatter,  
in deze hoedanigheid beëdigd voor de Rechtbank van Eerste Aanleg te Tongeren.

Aldus opgemaakt te Opoeteren op 9 mei 1963  
Louis STALS.

Okkupatie van de bodem: hooiland.  
Reliëf: opom onder het maaiveld van de weg.  
Stedebouwkundige Voorschriften.

- 1) Vrijblijvende zijgevels op 3,00m van de perceelsgrens.
- 2) Bouwlijn zoals aangegeven op het plan.
- 3) Loten 1, 2, 3 en 4 bestemd voor halfopen bebouwing
- 4) Lot 5 bestemd voor alleensstaande woning
- 5) Samenvoeging van loten ten 2, 3 en loten ten 4 is toegelaten en wordt zodoende 2 loten voor open bebouwing.
- 6) Niet-residentieële woningen zijn toegelaten op alle loten.

N.B. Verkavelingsvergunning wordt enkel gevraagd voor loten: 1, 2, 3, 4 en 5 en is bestemd tot openbare verkoping