


Koningin Astridlaan

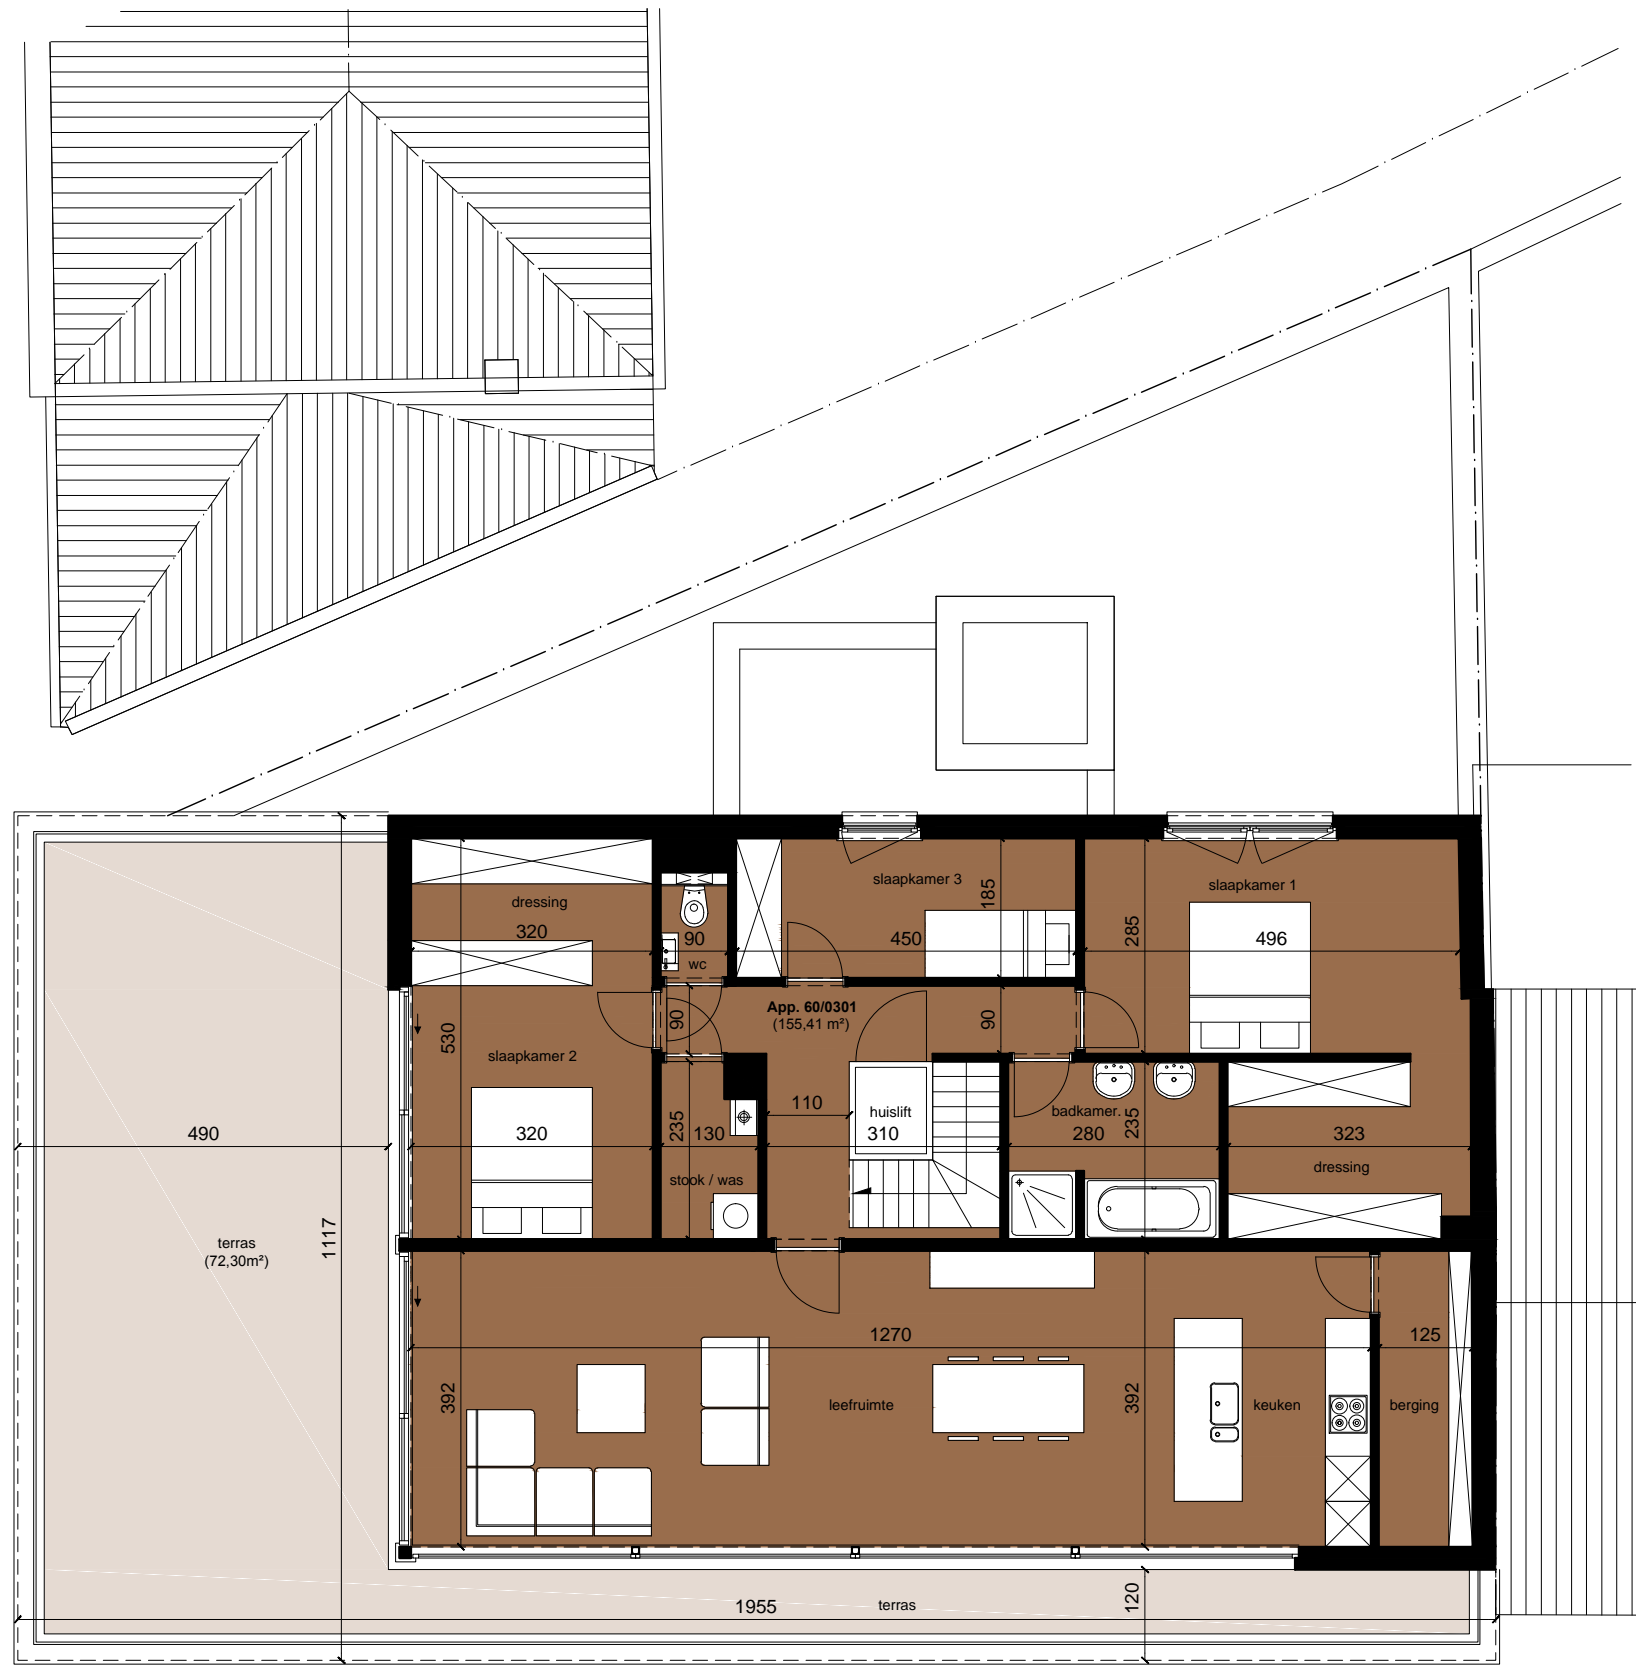

Meneestraat

Menen-Lauwe, hoek Meneestraat 60 - koning Astridlaan

NIVO +3

schaal 1/100

W

W-ARCHITECTEN