
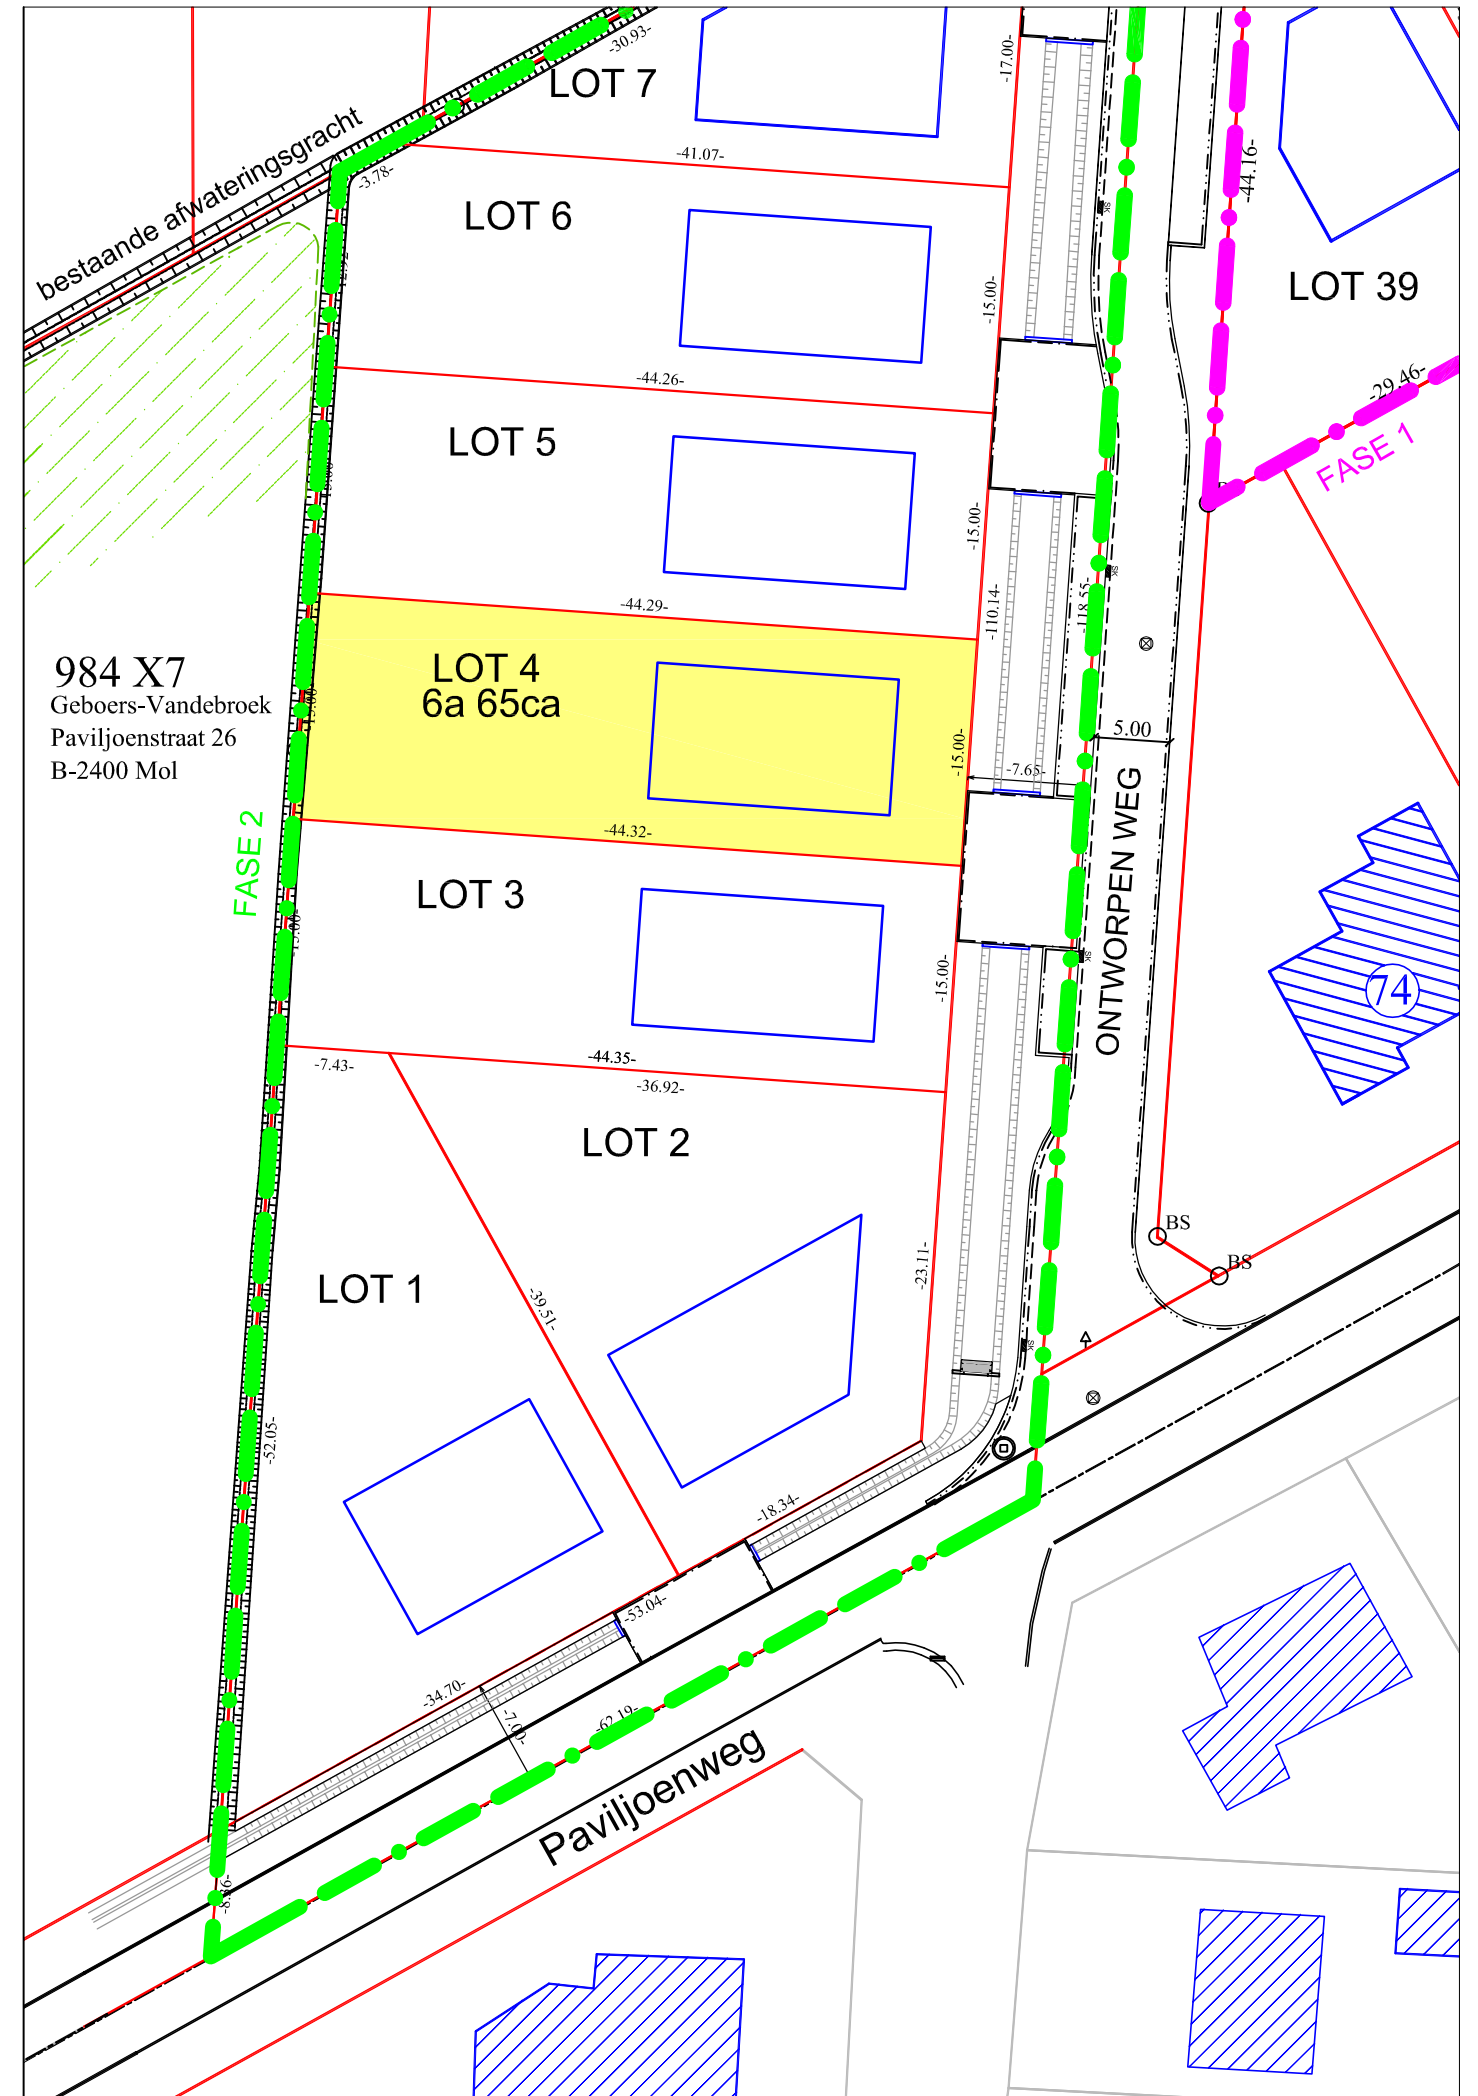


Provincie : ANTWERPEN
 Stad/Gemeente : MOL
 Dossiernummer : GT-080300-62
 Projectnaam : VERKAVELING 'DISTELSTRAAT'
 Mol 1° afdeling , Sectie G, nr.984 L8/deel, 984 N8/deel
 Plantitel : AFPALINGSPLAN FASE 2/LOT 4

- GOEDGEKEURDE VERKAVELING nr. ROBR/10-128/paupokr/mk dd. 22/05/2010
- GOEDGEKEURDE VERKAVELING nr. RO-874.2 dd. 22/06/2011
- GOEDGEKEURDE VERKAVELING nr. RO-874.2 dd. 22/06/2011

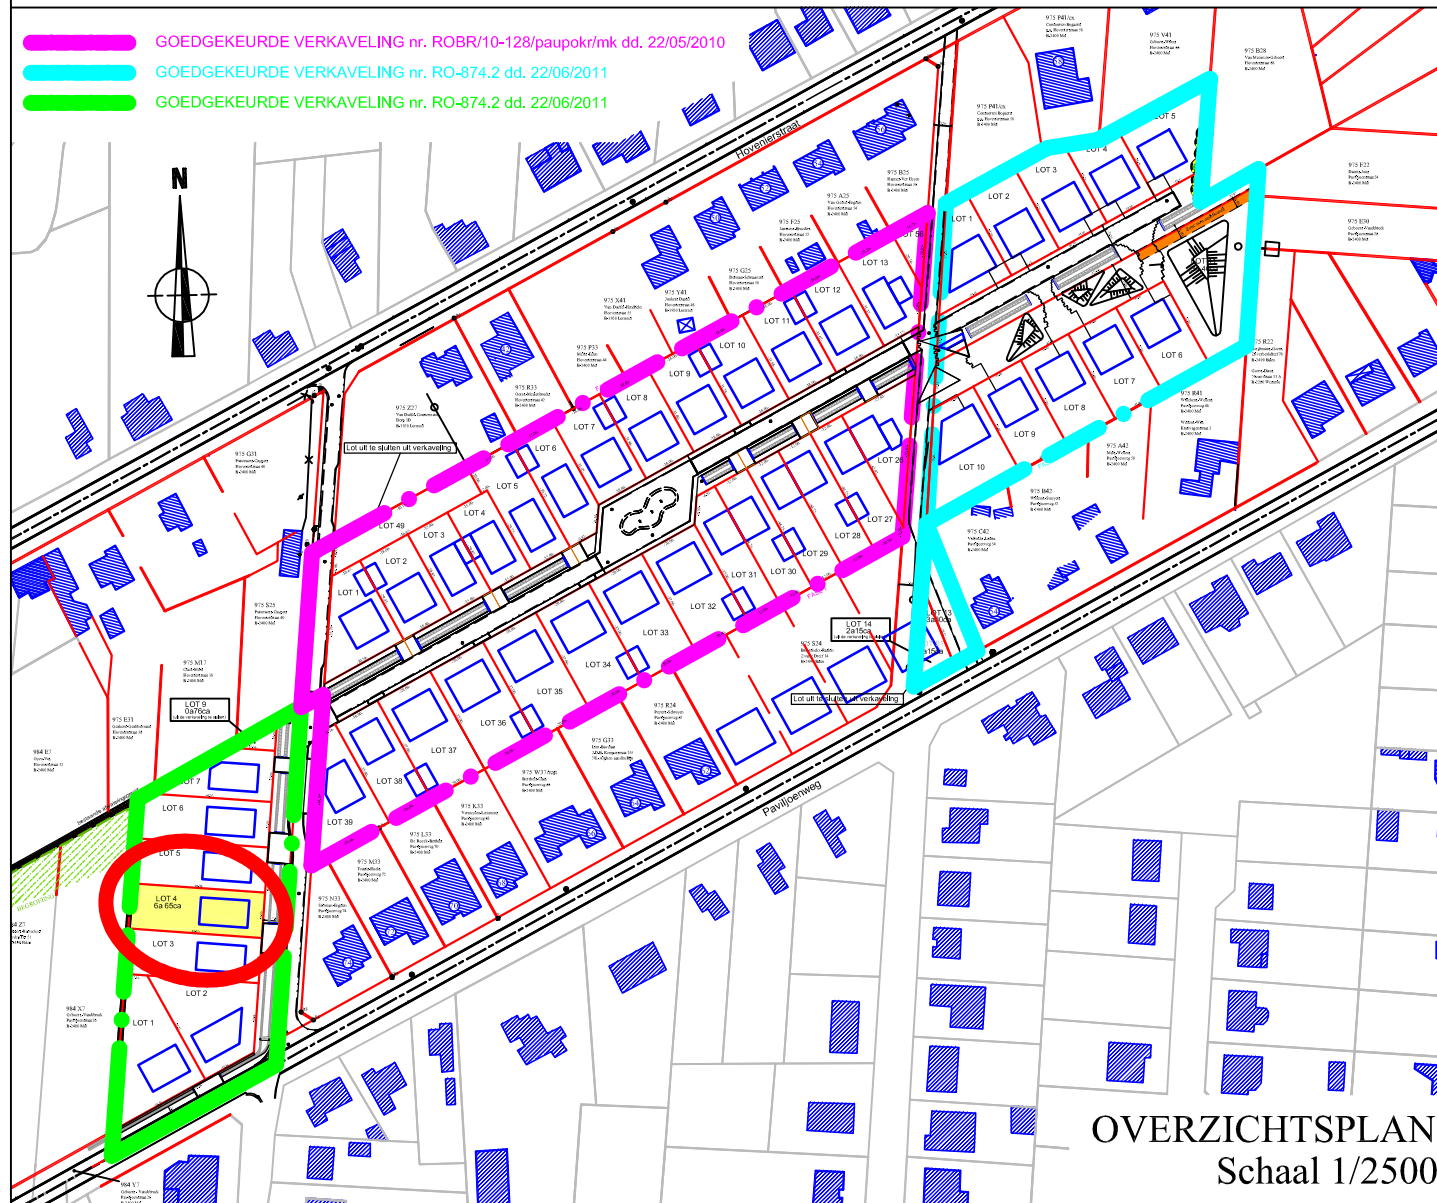

Riemsterweg 117, B-3742 Bilzen
 T. 089/51.53.43 F. 089/51.53.44
 website: www.geotec.be
 e-mail: info@geotec.be

Opgesteld te Bilzen,
 06 februari 2012

Schaal:
 1/500

Peter Gijsen
 Ing.-bouwkunde landmeter-expert
 beëdigd door de Rechtbank van
 Eerste Aanleg van Tongeren.
 Lan 040136

Get:
 JK