VERKOOPSPLAN
Gemeente Roosdaal
Voorheen Borchtlombeek - 4e Afd.
Looyeweg - Sectie C
nrs. 70f en 70k

schaal:
1/ 250

Legende

- bestaande gebouwen
- inplantingszone hoofdgebouwen
- inplantingszone aanbouwen
- te slopen gebouwen
- zijdelingse bouwvrije strook
- voortuinstrook
- achtertuinstrook
- over te dragen openbaar domein
- 9.25 hoogtemeting
- waterloop
- foto's - opnamepunt

Nutsleidingen
- rioolideksel
- brandkraan
- slikker
- verlichtingspaal
- elektriciteitspaal
- TV-kast
- stadswater
- aardgas
- elektriciteitskast

Verhardingen
- asfalt / beton
- klinkers / dallen
- grint / dolomiet
- kasseien

Afsluitingen
- haag
- draad / prikkel
- draad met plaat
- betonplaten

INTOP Experts - Beëdigde landmeters-experten

Looyeweg uitgerust met
- elektriciteit
- riolering
- kabeldistributie
- telefoon
- asfaltverharding
- stadswater
- openbare verlichting

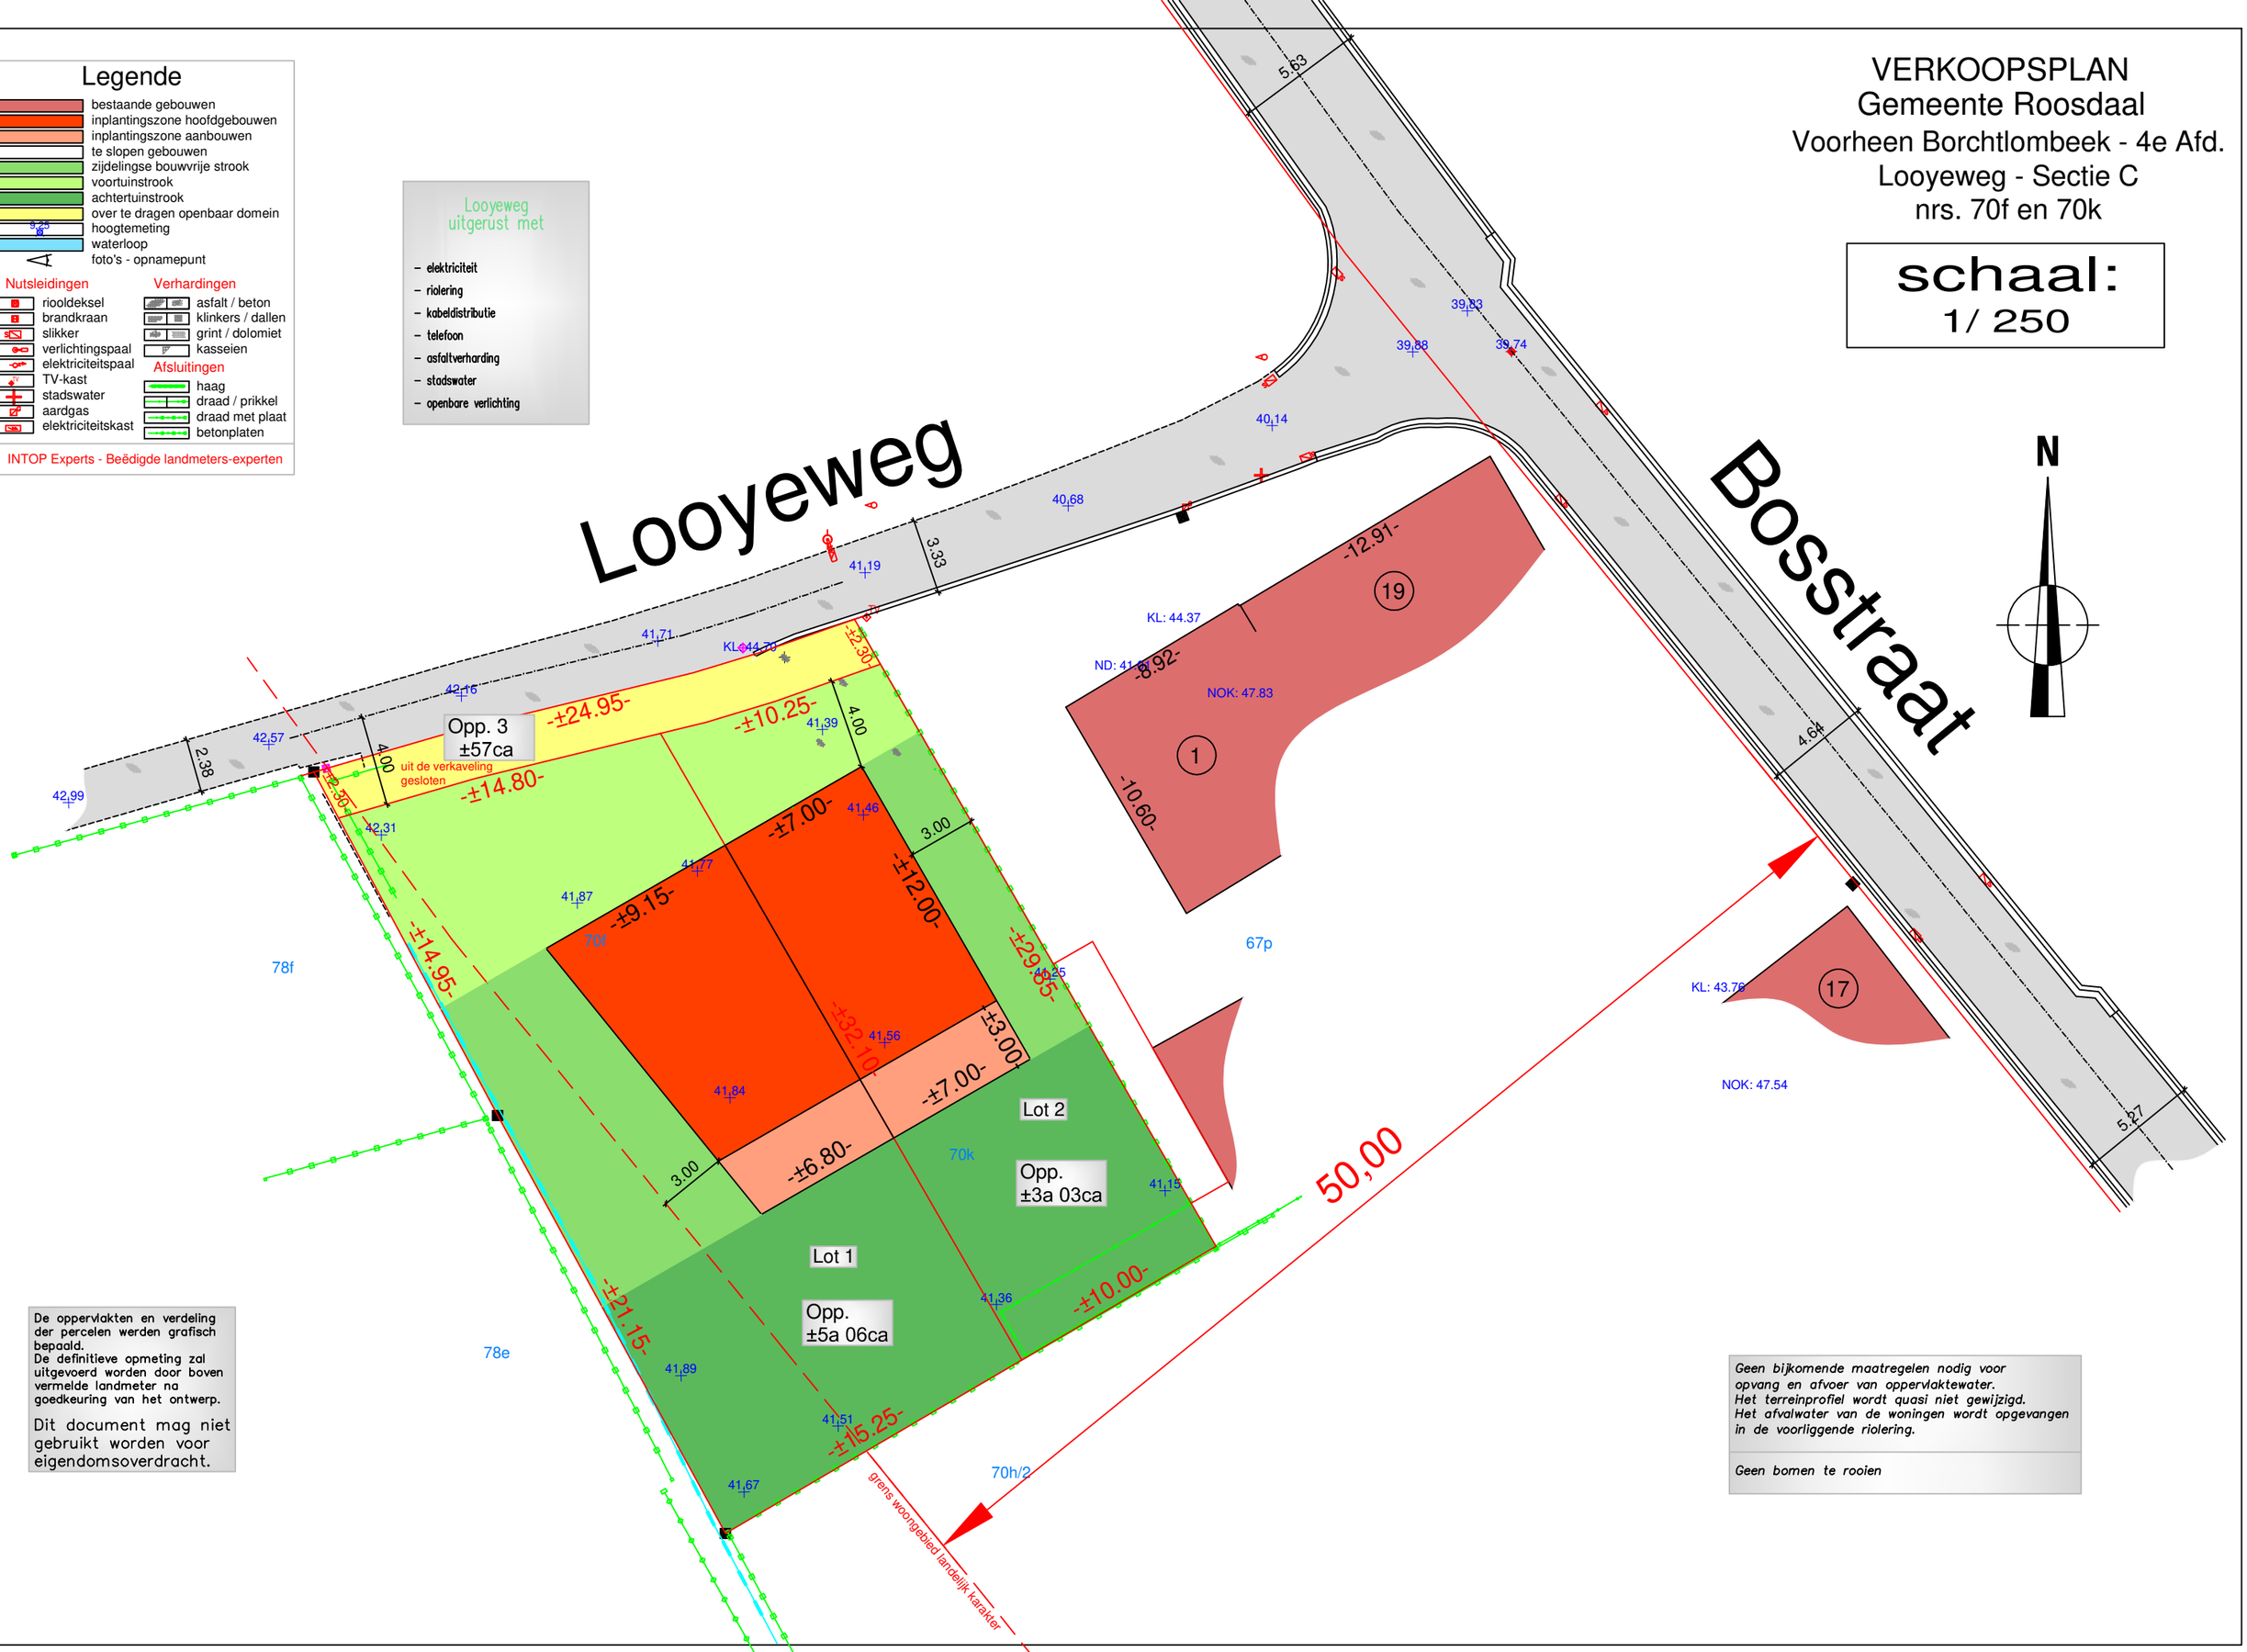

De oppervlakten en verdeling der percelen werden grafisch bepaald.
De definitieve opmeting zal uitgevoerd worden door boven vermelde landmeter na goedkeuring van het ontwerp.

Dit document mag niet gebruikt worden voor eigendomsoverdracht.

Geen bijkomende maatregelen nodig voor opvang en afvoer van oppervlaktewater.
Het terreinprofiel wordt quasi niet gewijzigd.
Het afvalwater van de woningen wordt opgevangen in de voorliggende riolering.

Geen bomen te rooien