


ONDERGROND-RIOLERING 1/50

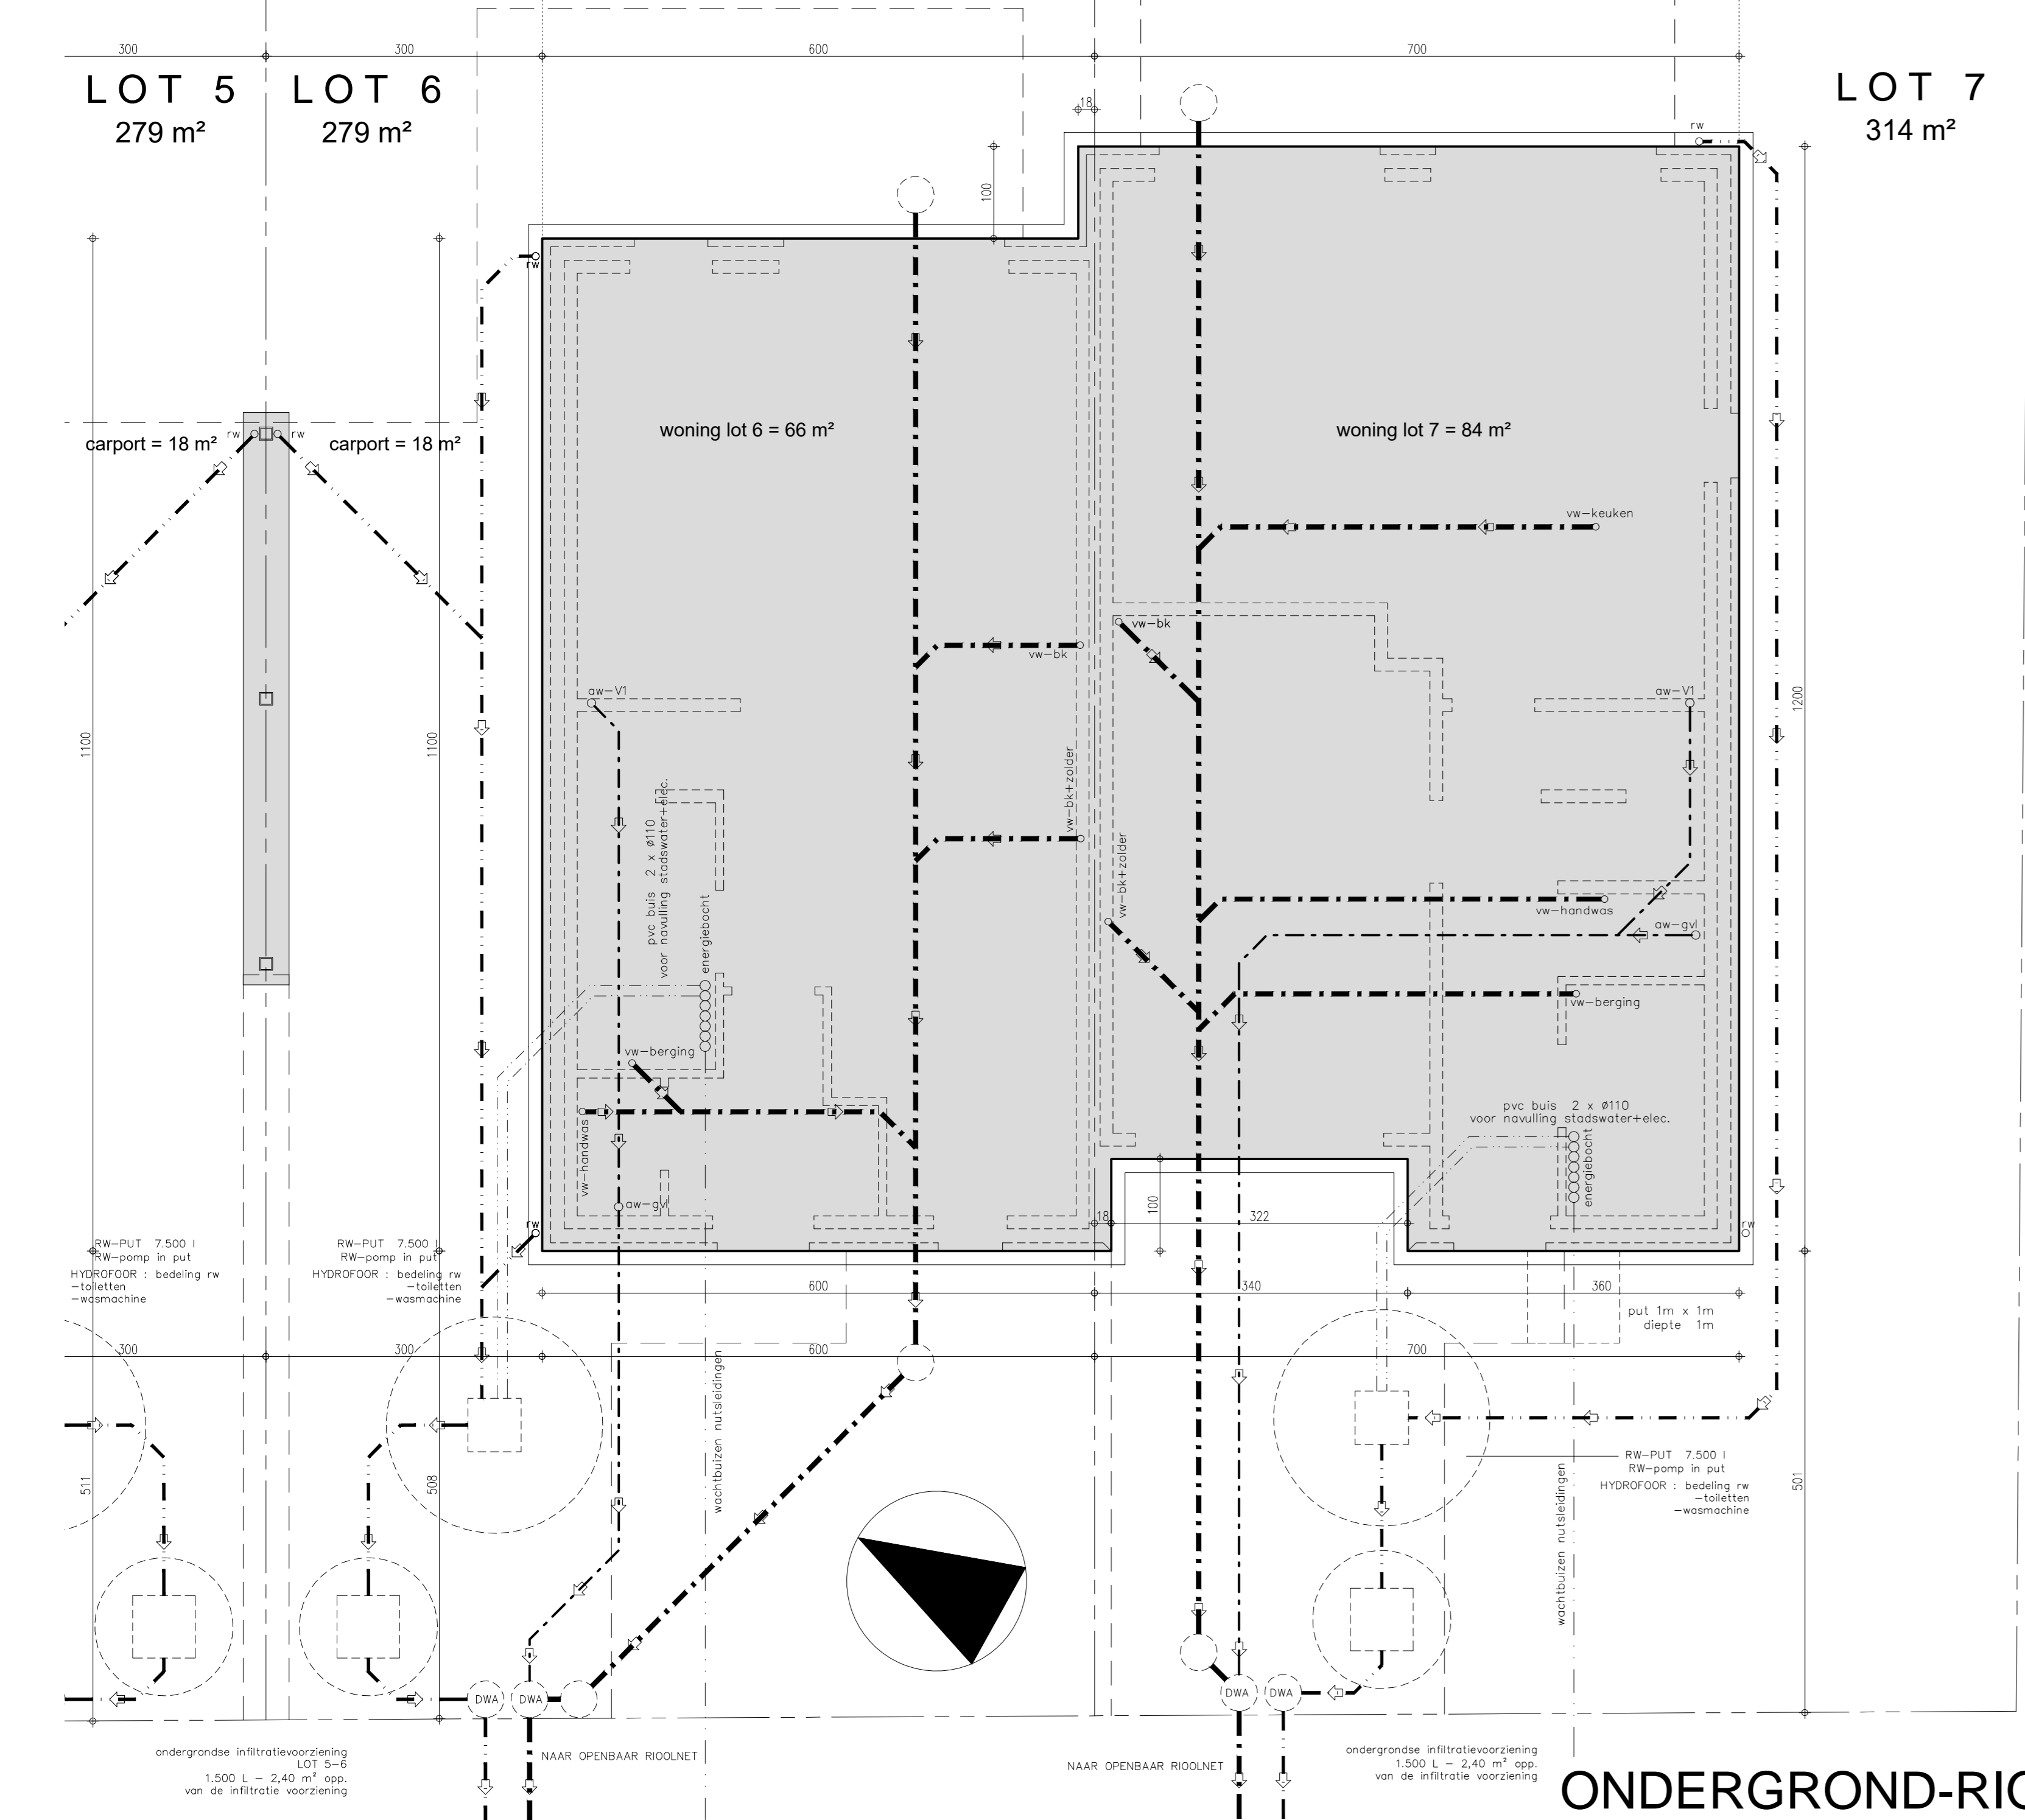


ONDERGROND-RIOLERING 1/50

legende

- DRAGEND METSELWERK OF SCHEIDINGSWANDE
- PARAMENT
- GEWAPEND BETON
- FUNDERINGSBETON
- THERMISCHE ISOLATIE
- AKOESTISCHE ISOLATIE
- ISOLERENDE STEEN

- riool
- riool met deksel
- riool met deksel en kader
- riool met deksel en kader, h 1,5 m
- riool met deksel en kader, h 1,5 m, Ø 1100

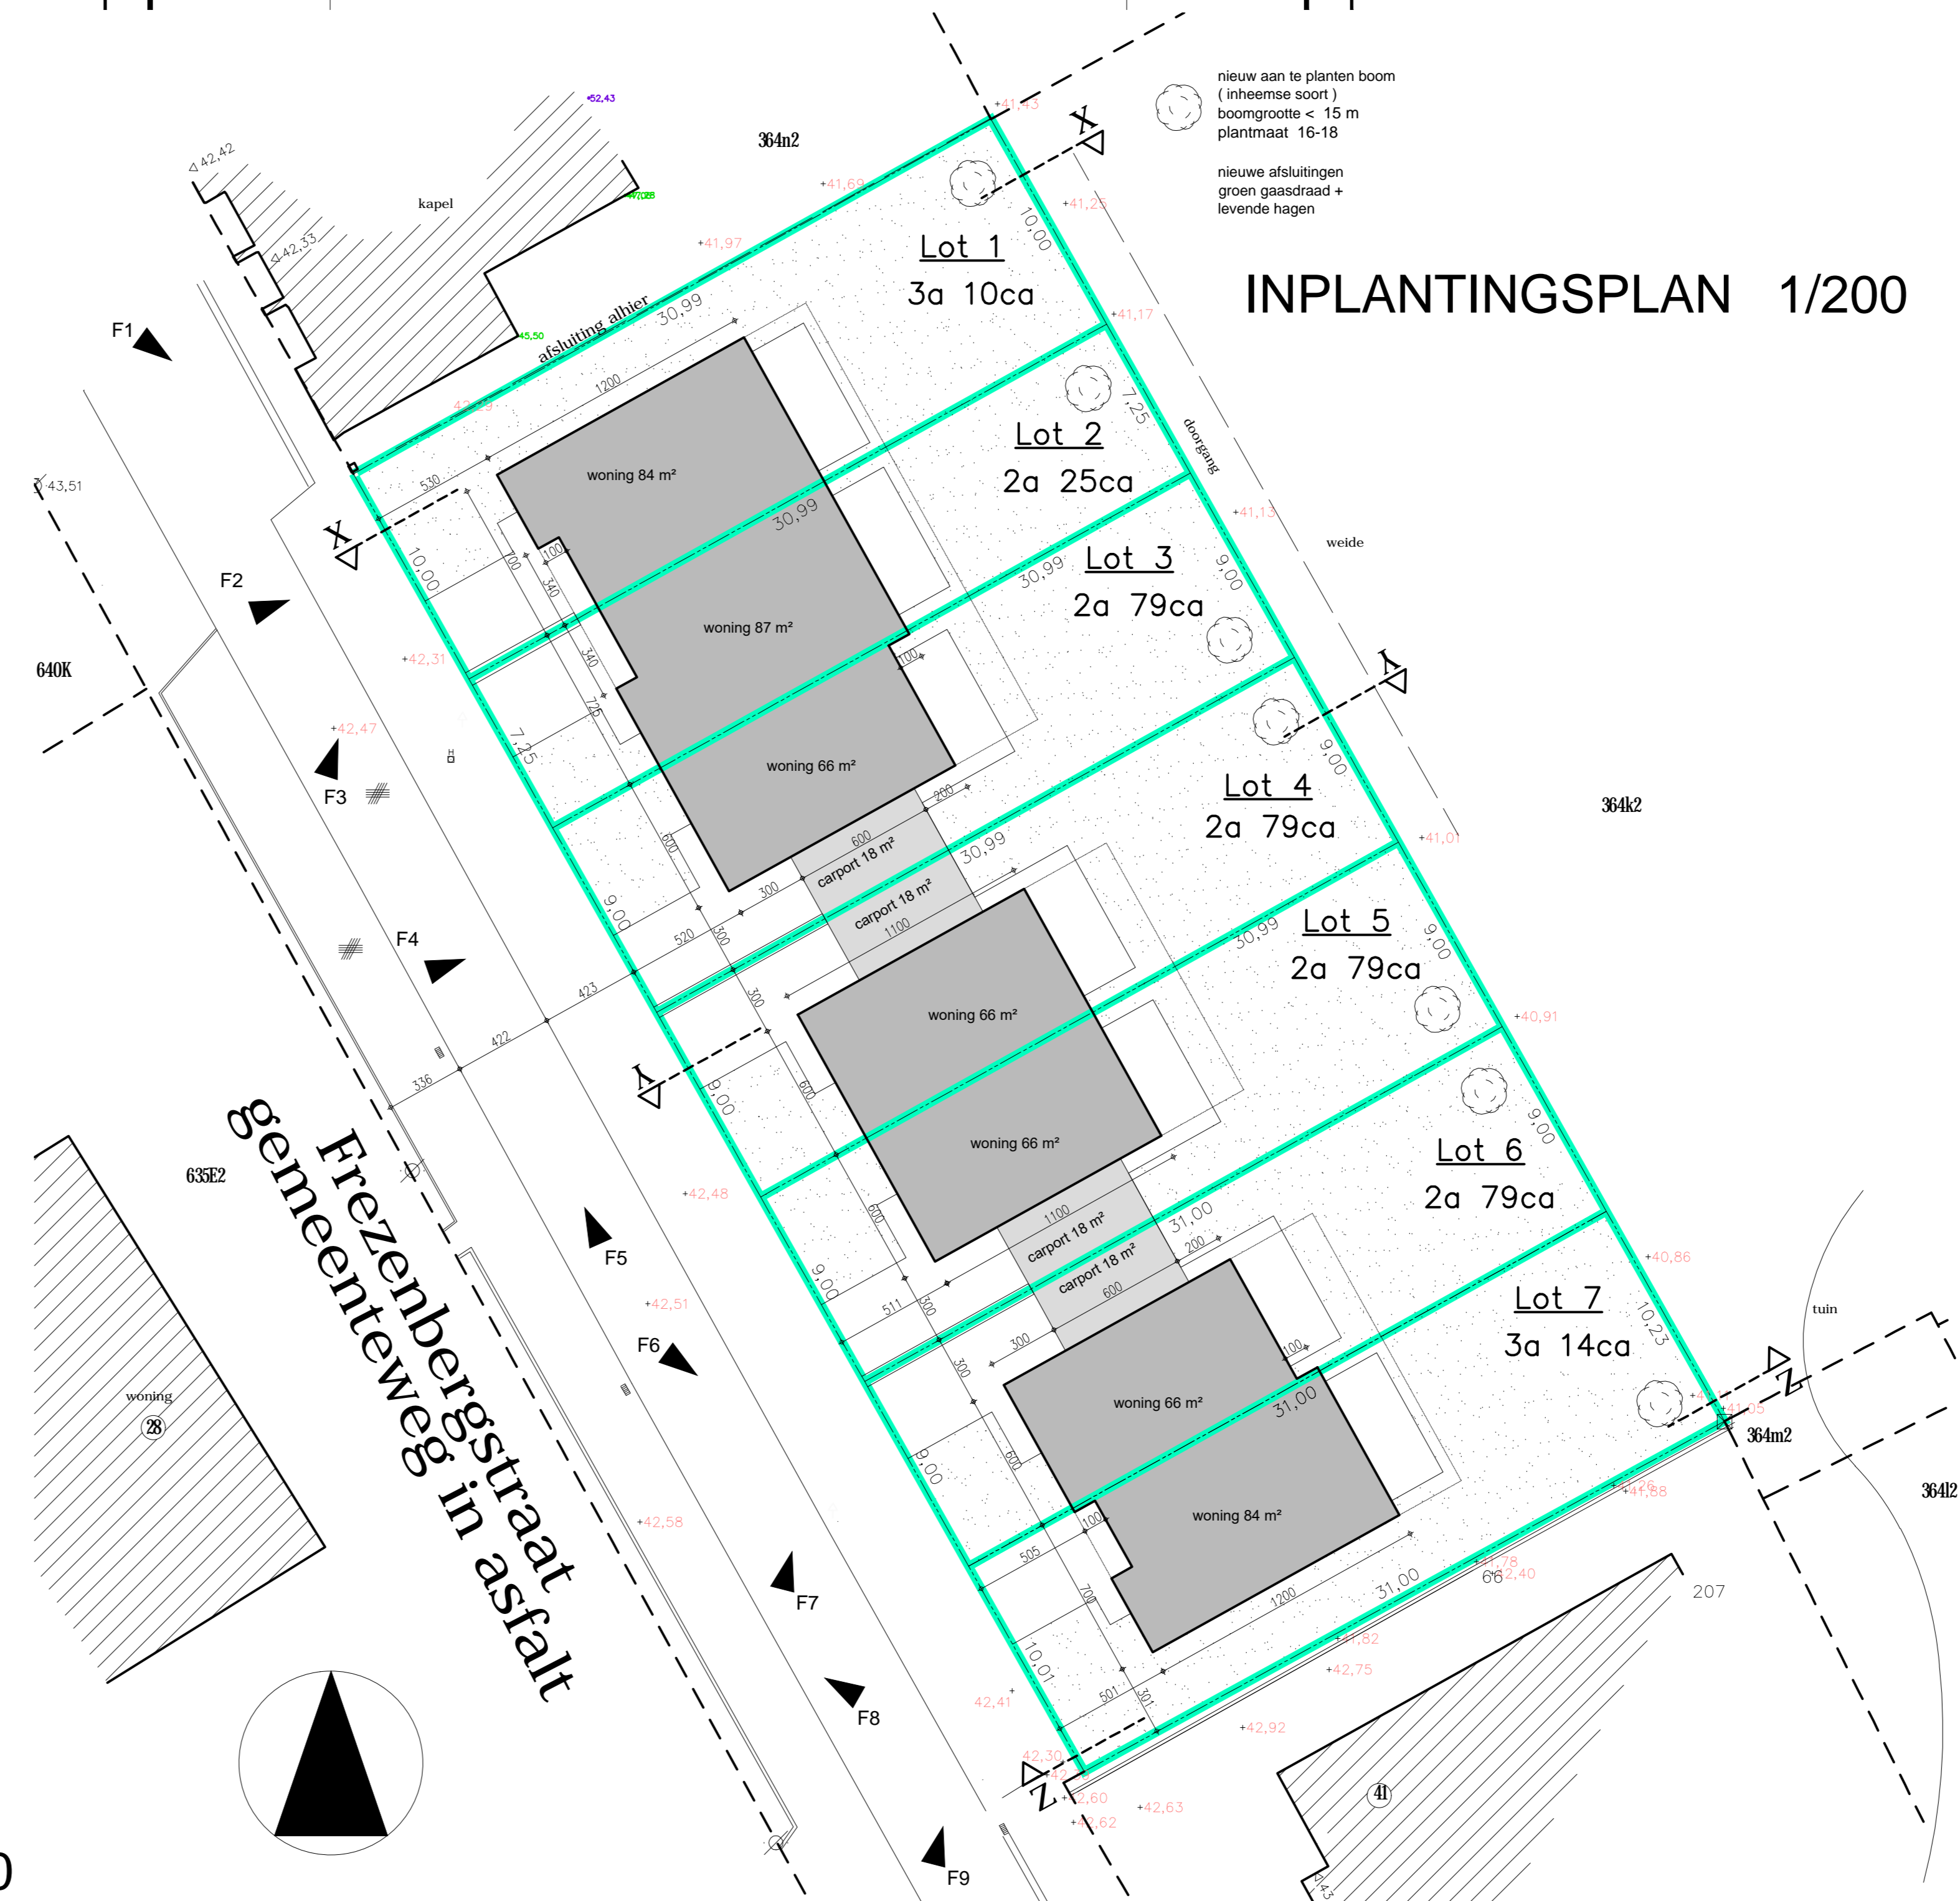

INPLANTINGSPLAN 1/200

| | |
|--|--|
| kenmerk : 14/02/2022 ONTWERP kenmerk : 28/01/2022 VOORONTWERP | |
| PROVINCIE | West-Vlaanderen |
| GEMEENTE | ZONNEBEKE 8980 |
| ONTWERP | bouwen van zeven woningen |
| VERKAVELING | FREZENBERGSTRAAAT - LOTEN 1-2-3-4-5-6-7 |
| KADASTER | 1 Afd. ZONNEBEKE Sectie D nr. 0364 B21 |
| PLAN | ONDERGROND - INPLANTINGSPLAN |
| BOUWHEER | WONINGBOUW BLOMME bv zaakvoerder dhr Pieter BLOMME Roelslootseweg 12 8820 TORHOUT |
| ONTWERPER | A-PLAN ARCHITECT PIET STEYAERT 0475 45 49 23 ZEEDIJK 8 8620 NIEUWPOORT piet@piet.steyaert.be |
| goedgekeurd | |
| DE AANNEMER | DE OPRACHTGEVER |
| schaal 1/50 en 1/200 | |