


verplichte installatie van de nodige infrastructuur om de installatie van oplaadpunten voor elektrische voertuigen op elke parkeerplaats in een later stadium mogelijk te maken



OPMERKINGEN

- alle bouwkundige constructies (dakken, kolommen, funderingen, ...) dienen uitgevoerd te worden volgens de stabiliteitsstudie van de ingenieur;
- alle funderingen tot op draagkrachtige en vorstvrije diepte uit te voeren volgens stabiliteitsstudie en/of grondonderzoek;
- de in functie van de stabiliteit berekende constructieonderdelen kunnen de opgegeven maten op de architectuurplannen beïnvloeden. De uitvoerende aanwerker zal in dit geval er steeds van uit gaan dat de eventuele aanpassingen door de stabiliteitsstudie in ieder geval binnen de opgegeven afmetingen; diktes, hoogtes, ... op de architectuurplannen moeten worden opgevangen. Als dit niet mogelijk blijkt wordt dit tijdig en voorafgaand met de architect besproken;
- de op het plan opgegeven ruimteafmetingen mogen in geen geval verkleind worden zonder de voorafgaandelijk (schriftelijk) akkoord van de bouwheer en de architect;
- de uitvoerende aanwerker is verplicht voor de aanvang van de werken alle maten te controleren. In geval van fouten of tegenstrijdigheden is hij verplicht de architect hiervan op de hoogte te brengen;
- alle materialen dienen verwerkt te worden volgens de voorschriften van de fabrikant, de regels der ambacht en goed vakmanschap en de op de ogenblik geldende normering;
- alle waterdichte lagen dienen geplaatst te worden volgens eventuele details of op verantwoordelijkheid van de aanwerker op plaatsen waar nodig, volgens de regels der kunst;
- alle binnendeuren moeten minimaal 2cm breder worden uitgevoerd dan de opgegeven maten. Lintelhoogte minimaal 2m08/2m18 (dus voor deurblad van b73cm/h21cm, is b82cm/h218cm de minimale ruwbouwmaat);
- De aanwerker zal zich op voorhand op de hoogte stellen van het 3 site peil van de omliggende voor het bepalen van de diepte en de aansluiting van de putten. De afmetingen van de uitgravingen zijn zodanig dat een vlotte en plaatsing van de putten mogelijk is. De plaatsing en de juiste inplanting is op voorhand te bespreken. Het ontwerp en topniveau van de putten worden bepaald in functie van de hellingen van het rioleringsstelsel en het niveau van de putdaksels t.o.v. het maaiveld en/of de vloerwerkzaamheden.

BOUWHEER G-CUBE IMMO Bliestraat 2 3500 HASSELT	GOEDKEURING BOUWHEER
ONTWERP BOUWEN VAN MEERGEZINSWONNEN 1 meergezinswoning (28 appartementen)	DATUM 20/01/2023
BOUWPLAATS Tramlaan 54-60 1933 Zaventem afdeling 4 sectie B nrs. 342T11, 344K16, 344M16 344H15, 344N15, 344G15, 344R15, 344H16	DOSSIER MS303-MMXXI préUIT02-LINKS.1/6
ONDERWERP plannen - ondergronds (helder) 1/50	GOEDKEURING OVERHEID