


ALLE OPGEGEVEN OPPERVAKTES VAN DE AANGEDUIDE ONDERDELEN ZIJN NETTO OPPERVAKTES GEMETEN TUSSEN DE DRAGENDE MUREN (ZOWEL BINNENMUREN ALS BUITENMUREN) BINNENMUREN OF TUSSENSCHOTTEN ZIJN INBEGREPEN IN DE NETTO OPPERVAKTES

 

PRIVATE DELEN PER WOONEENHEID  
netto opp. binnen de dragende muren



BUITENRUIMTE  
voor gelijkvloerse wooneenheden

AANVRAAG TOT HET SLOPEN VAN EEN BESTAANDE EENGEZINS-WONING EN HET BOUWEN VAN EEN MEERGEZINS-WONING MET 16 WOONEENHEDEN


LIGGING  
STATIESTRAAT 41  
8980 PASSEDALE - ZONNEBEKE  
ZONNEBEKE 2<sup>ste</sup>afd. - Site C nr. 59R exp nr 7 part P0000  
WESTVLAANDEREN

10 maart 2020  
AANVRAAG OMGEVINGSVERGUNNING

ARCHITECT PETER DONCK NETTINGSTRAAT 2 8990 MOORLEDE 04937 7450 811 psterdonck@skynet.be	AANVRAGER CVA VILLA - WILFRIED POLLET HANNOOZEMESTRAAT 105 8610 KORTEMARK 051 757 08 911 puren.pollet@gmail.com
--	--

AANVRAAG PRECAD TWEDE VERDIEPING	AANVRAAG PRECAD
--	--------------------

ROOKMELDERS TE VOORZIEN VOLGENS DE GELDENDE WET- EN REGELGEVING EN VOLGENS DE VOORWAARDEN VAN DE VERZEKERINGSMATTSCHAPPIJ.

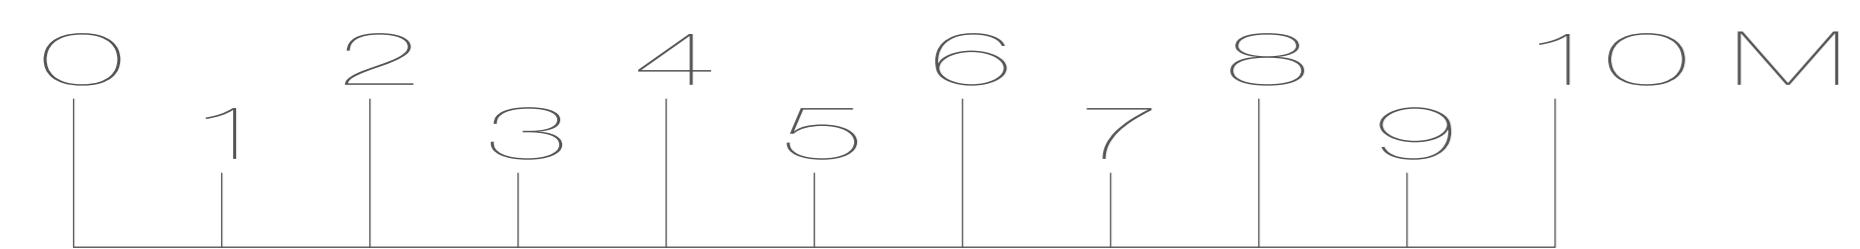


APPARTEMENT 2.1  
1 SLPK - 71,03 m<sup>2</sup>

APPARTEMENT 2.3  
2 SLPK = 83,28 m<sup>2</sup>

APPARTEMENT 2.4  
2 SLPK = 80,51 m<sup>2</sup>

APPARTEMENT 2.5  
2 SLPK = 80,01 m<sup>2</sup>

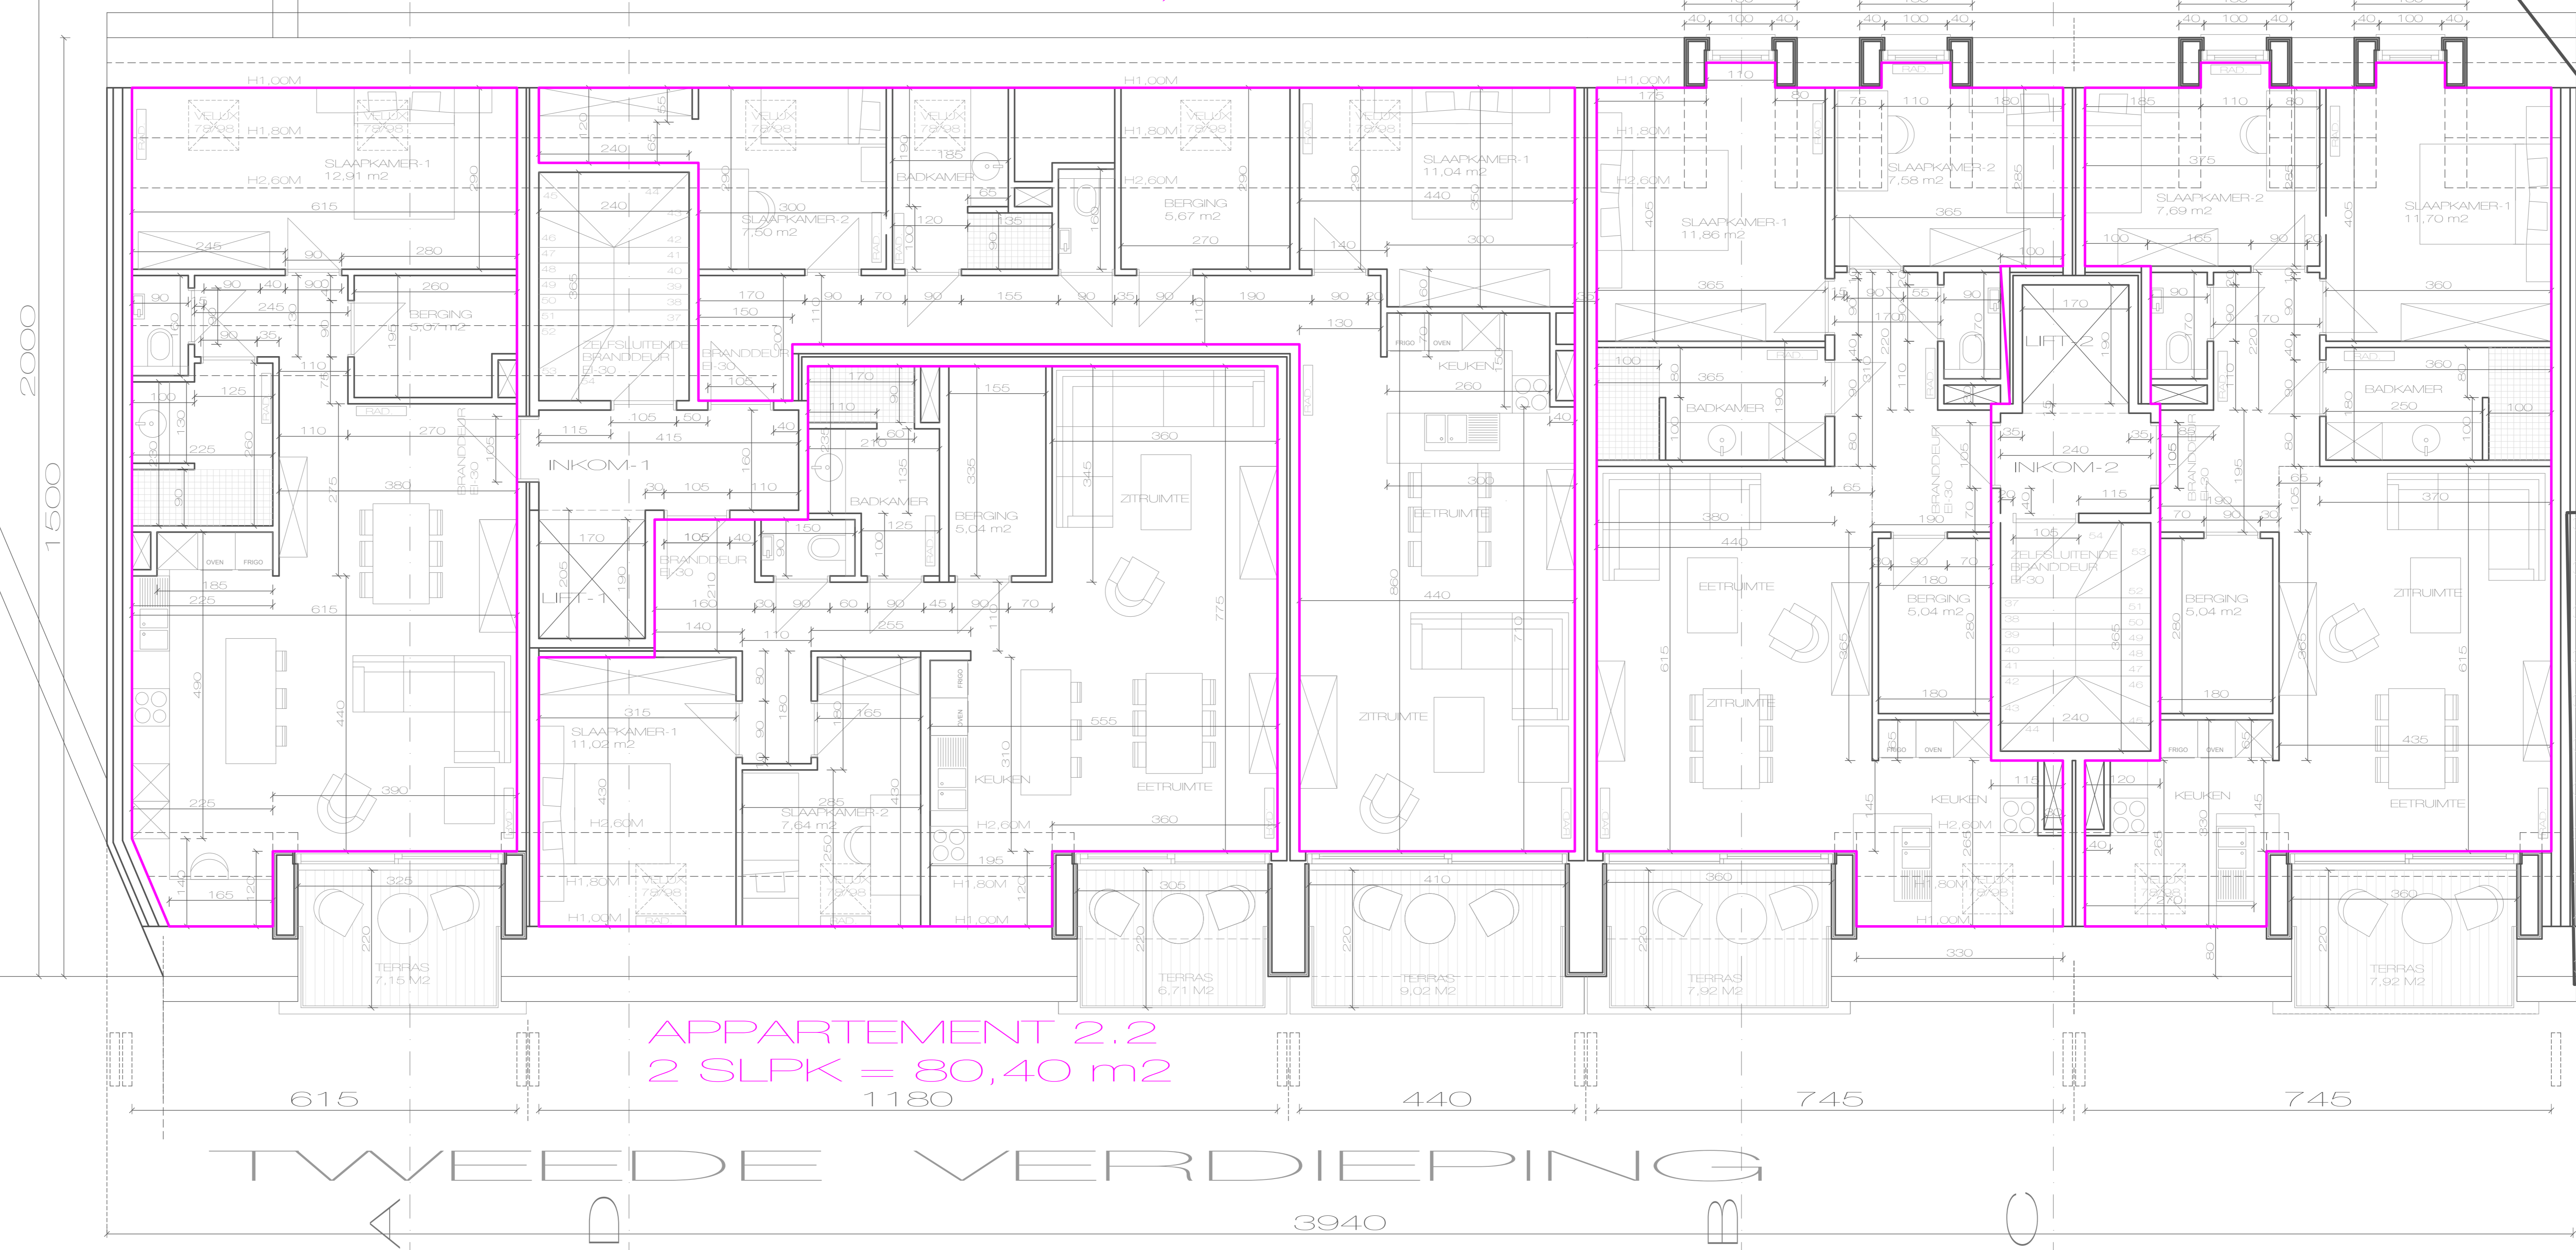

APPARTEMENT 2.2  
2 SLPK = 80,40 m<sup>2</sup>

TWEDE VERDIEPING

3940