


ALLE OPGEGEVEN OPPERVLAKTES VAN DE AANGEDUIDE ONDERDELEN ZIJN NETTO OPPERVLAKTES GEMETEN TUSSEN DE DRAGENDE MUREN (ZOWEL BINNENMUREN ALS BUITENMUREN) BINNENMUREN OF TUSSENSCHOTTEN ZIJN INBEGREPEN IN DE NETTO OPPERVLAKTES

 



PRIVATE DELEN PER WOONEENHEID
netto opp. binnen de dragende muren



BUITENRUIMTE
voor gelijkvloerse wooneenheden

AANVRAAG TOT HET SLOPEN VAN EEN BESTAANDE EENGEZINS-WONING EN HET BOUWEN VAN EEN MEERGEZINS-WONING MET 16 WOONEENHEDEN	
LIGGING STATESTRAAT 41 8890 PASSENDALE - ZONNEBEKE ZONNEBEKE 2 ^{ste} afd. - Sse C nr. 59R exp nr 7 part P0000 WESTVLAANDEREN	
10 maart 2020 AANVRAAG OMGEVINGSVERGUNNING	
ARCHITECT PETER DONCK NETTINGSTRAAT 2 8890 MOORSLEDE 0497 / 450 81 1 peterdonck@doncknet.be	AANVRAGER CYA VILLA - WILFRIED POLLET HANDEKAMESTRAAT 105 8610 KORTEMARK 051 / 57 08 91 dursan.pollet@gmail.com
AANVRAAG PRECAD GRONDPLAN EERSTE VERDIEPING	AANVRAAG PRECAD

ROOKMELDERS TE VOORZIEN VOLGENS DE GELDENDE WET- EN REGELGEVING EN VOLGENS DE VOORWAARDEN VAN DE VERZEKERINGSMATSCHAPPIJ.

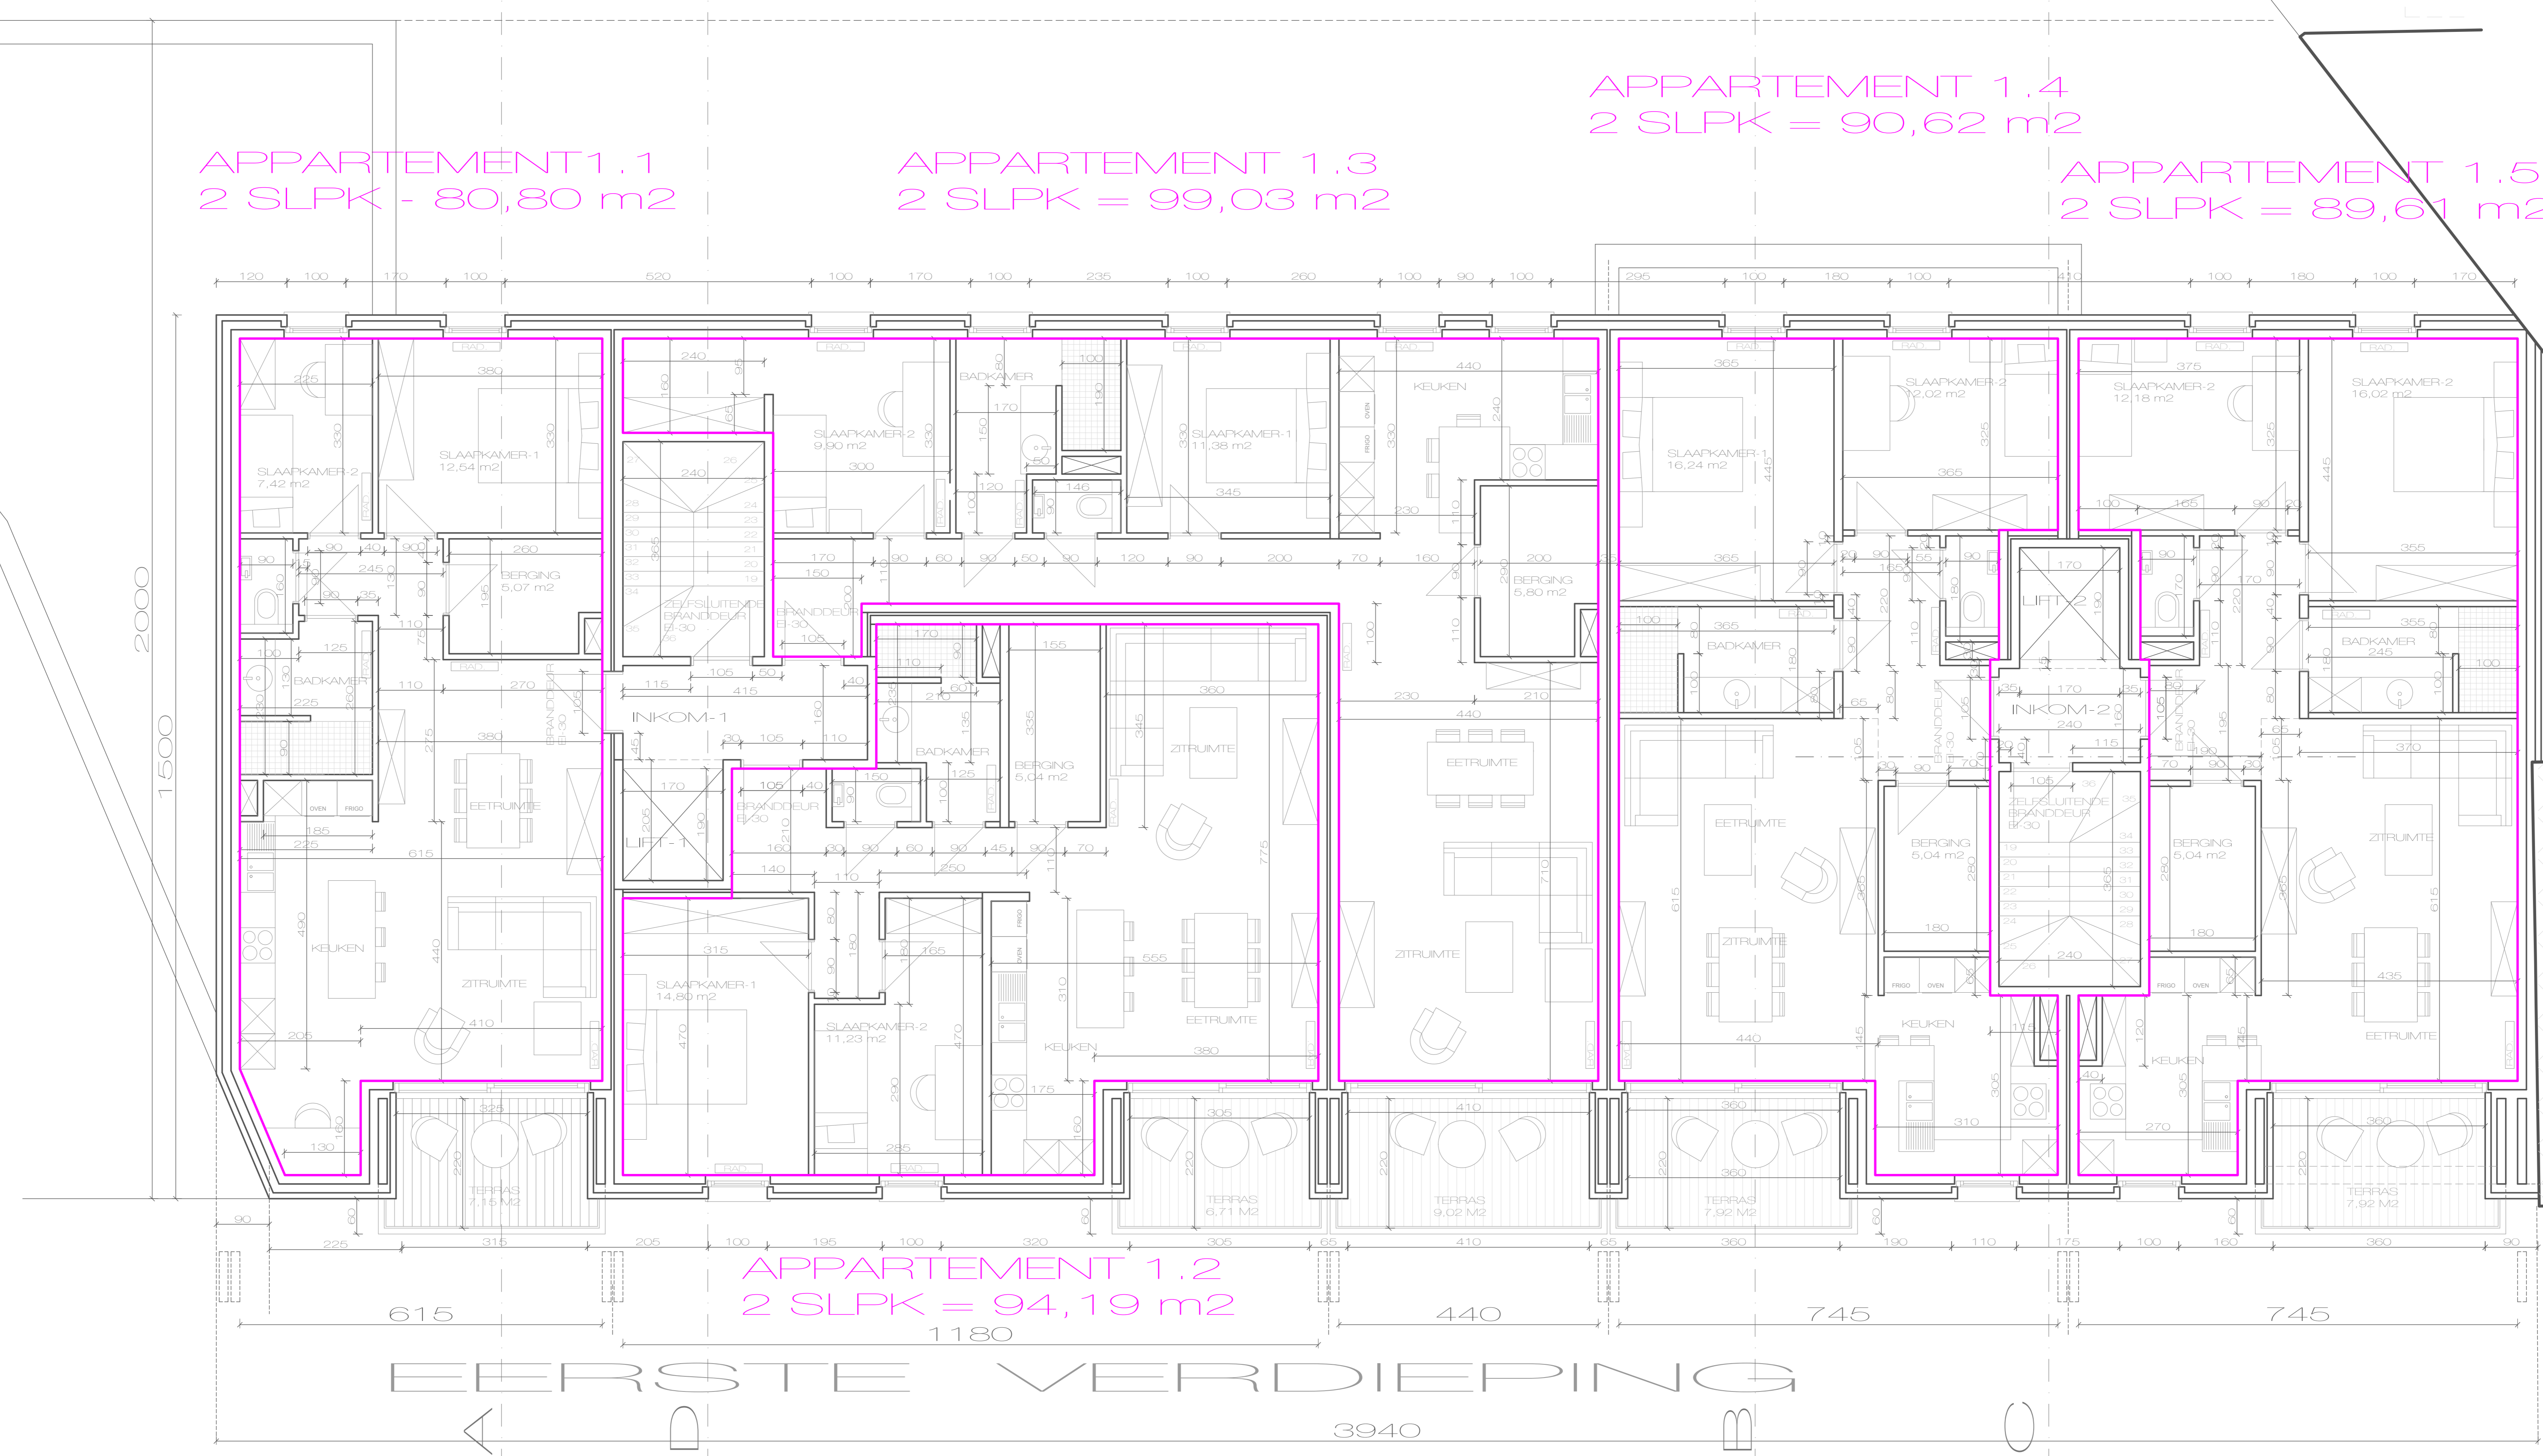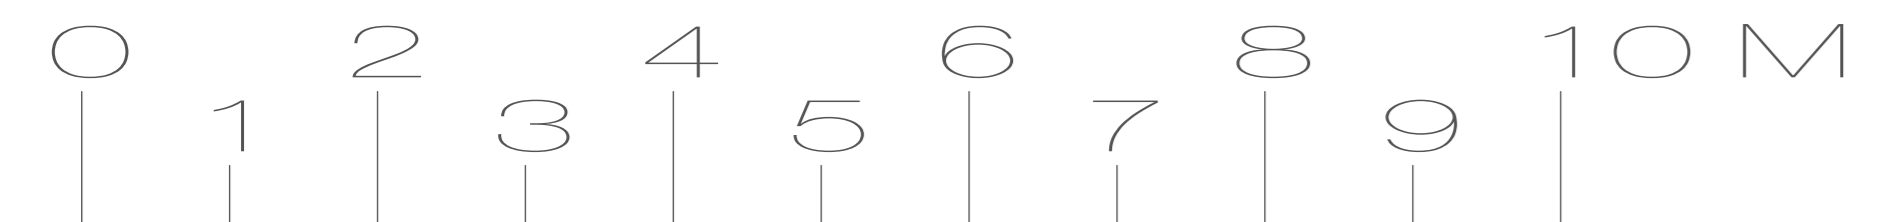

EERSTE VERDIEPING

3940