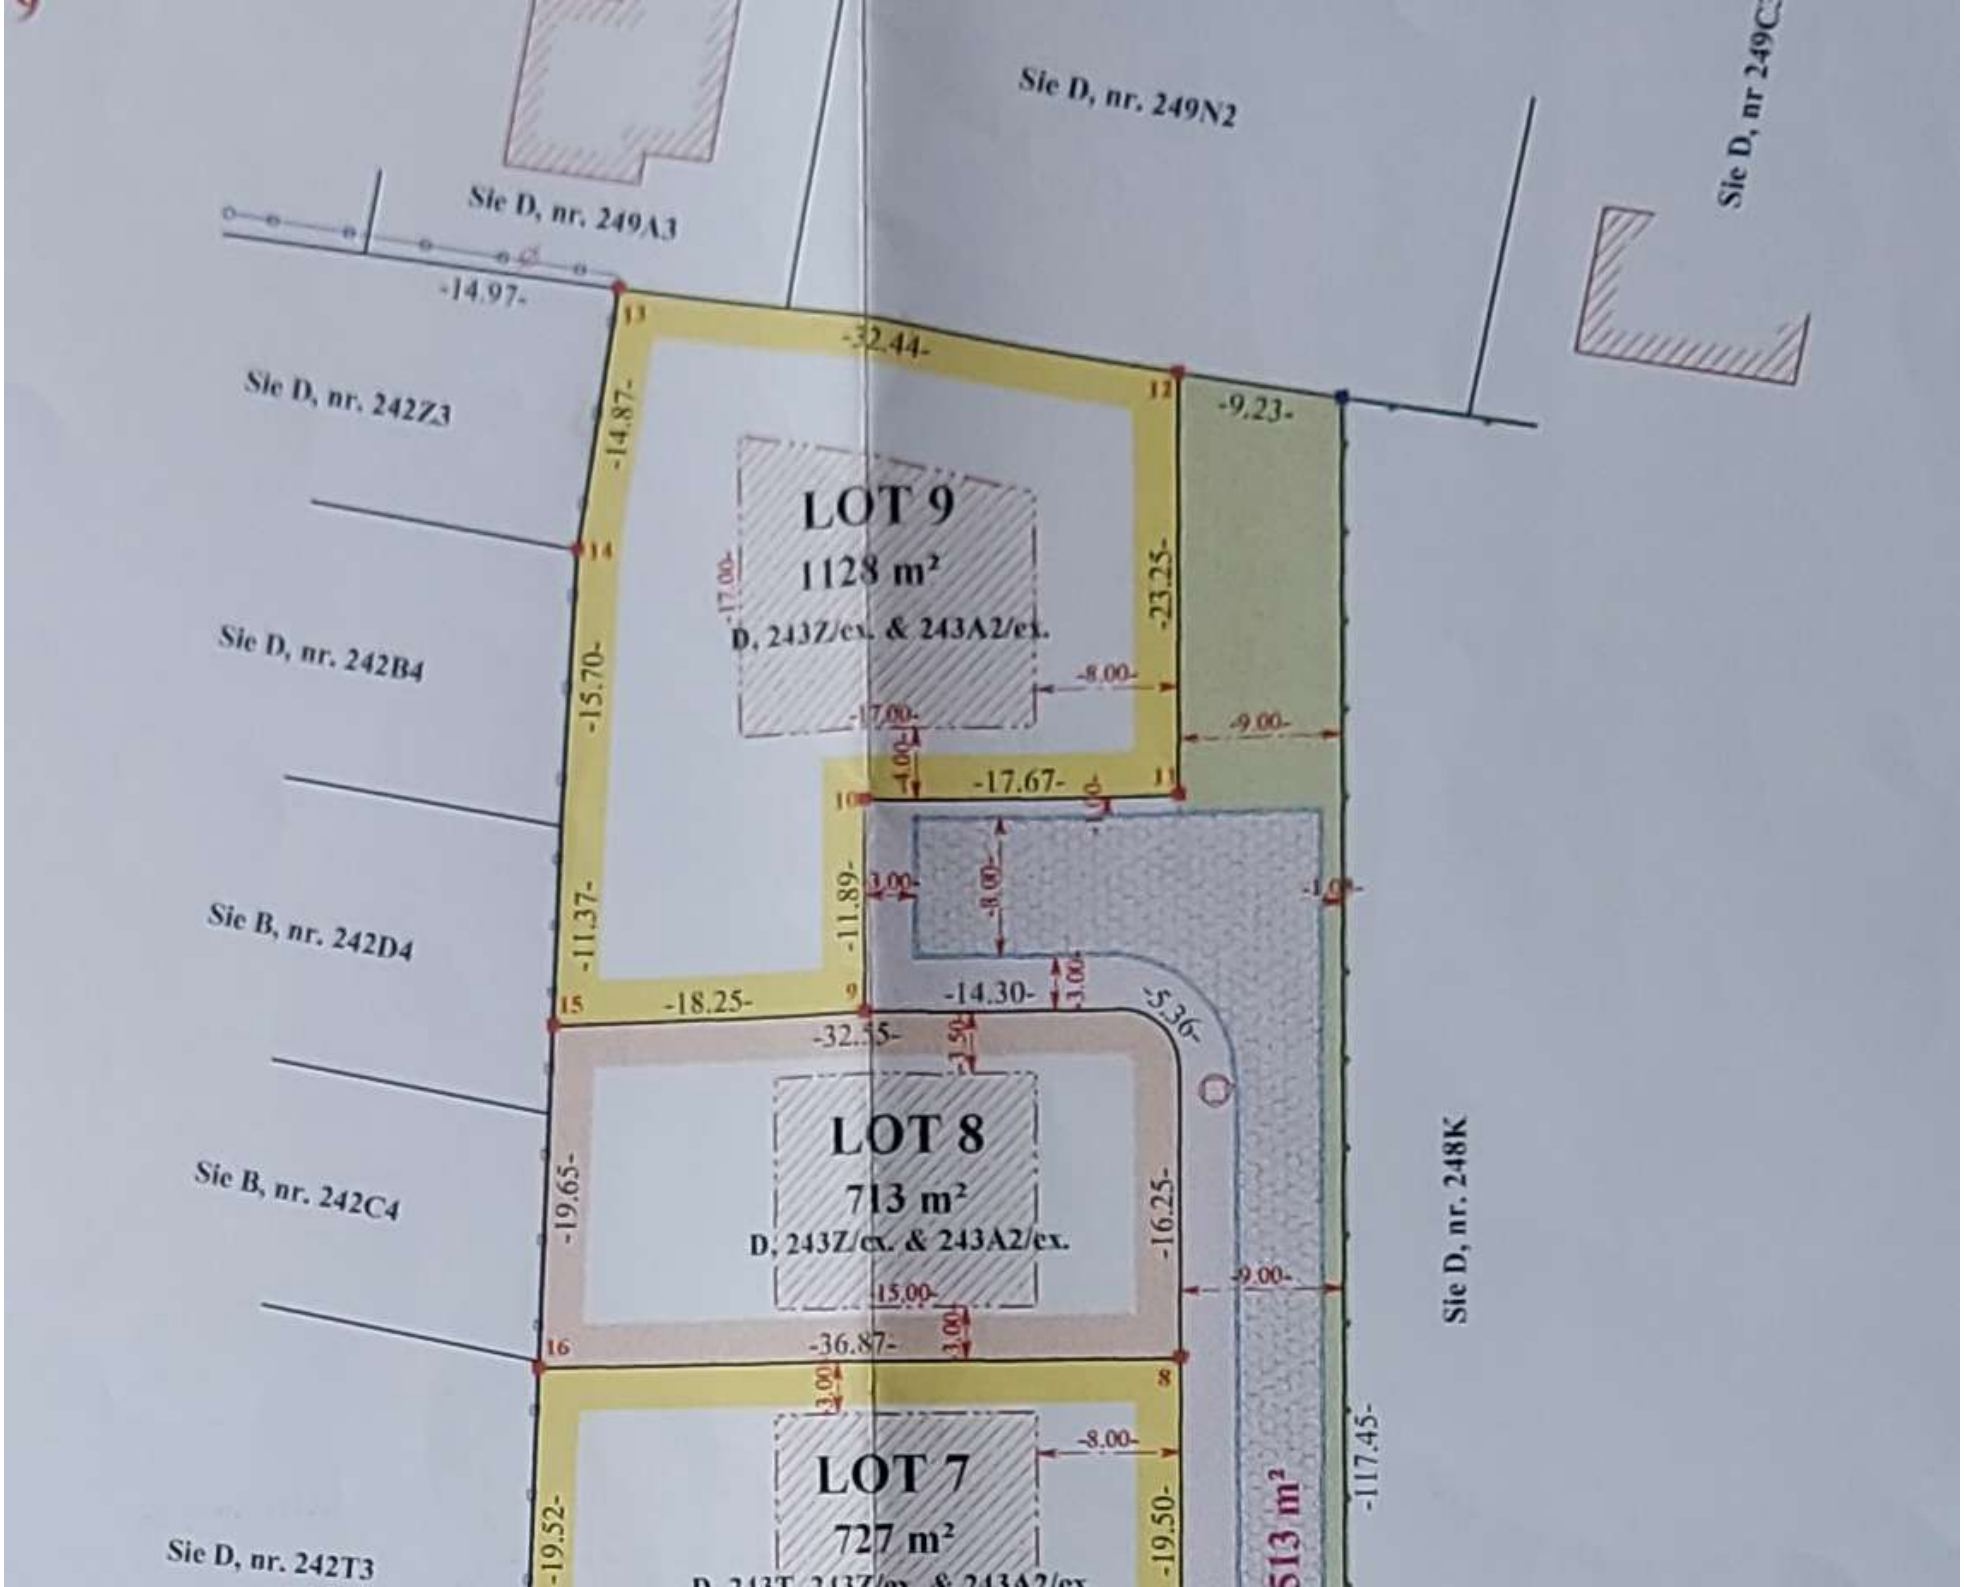
Sie D, nr. 249N2
Sie D, nr. 249A3
Sie D, nr. 242Z3
Sie D, nr. 242B4
Sie B, nr. 242D4
Sie B, nr. 242C4
Sie D, nr. 242T3
Sie D, nr. 248K
-14.97-
-32.44-
-14.87-
-9.23-
LOT 9
1128 m²
D, 243Z/ex. & 243A2/ex.
-17.00-
-23.25-
-8.00-
-17.00-
-9.00-
-4.00-
-17.67-
-15.70-
-11.37-
-11.89-
-8.00-
-18.25-
-14.30-
-5.36-
-32.55-
LOT 8
713 m²
D, 243Z/ex. & 243A2/ex.
-19.65-
-16.25-
15.00-
-9.00-
-36.87-
LOT 7
727 m²
-8.00-
-19.52-
-19.50-
513 m²
-117.45-